



Ansicht B-B

(Blick von Süden: EÜ WW östl. Flughafen)

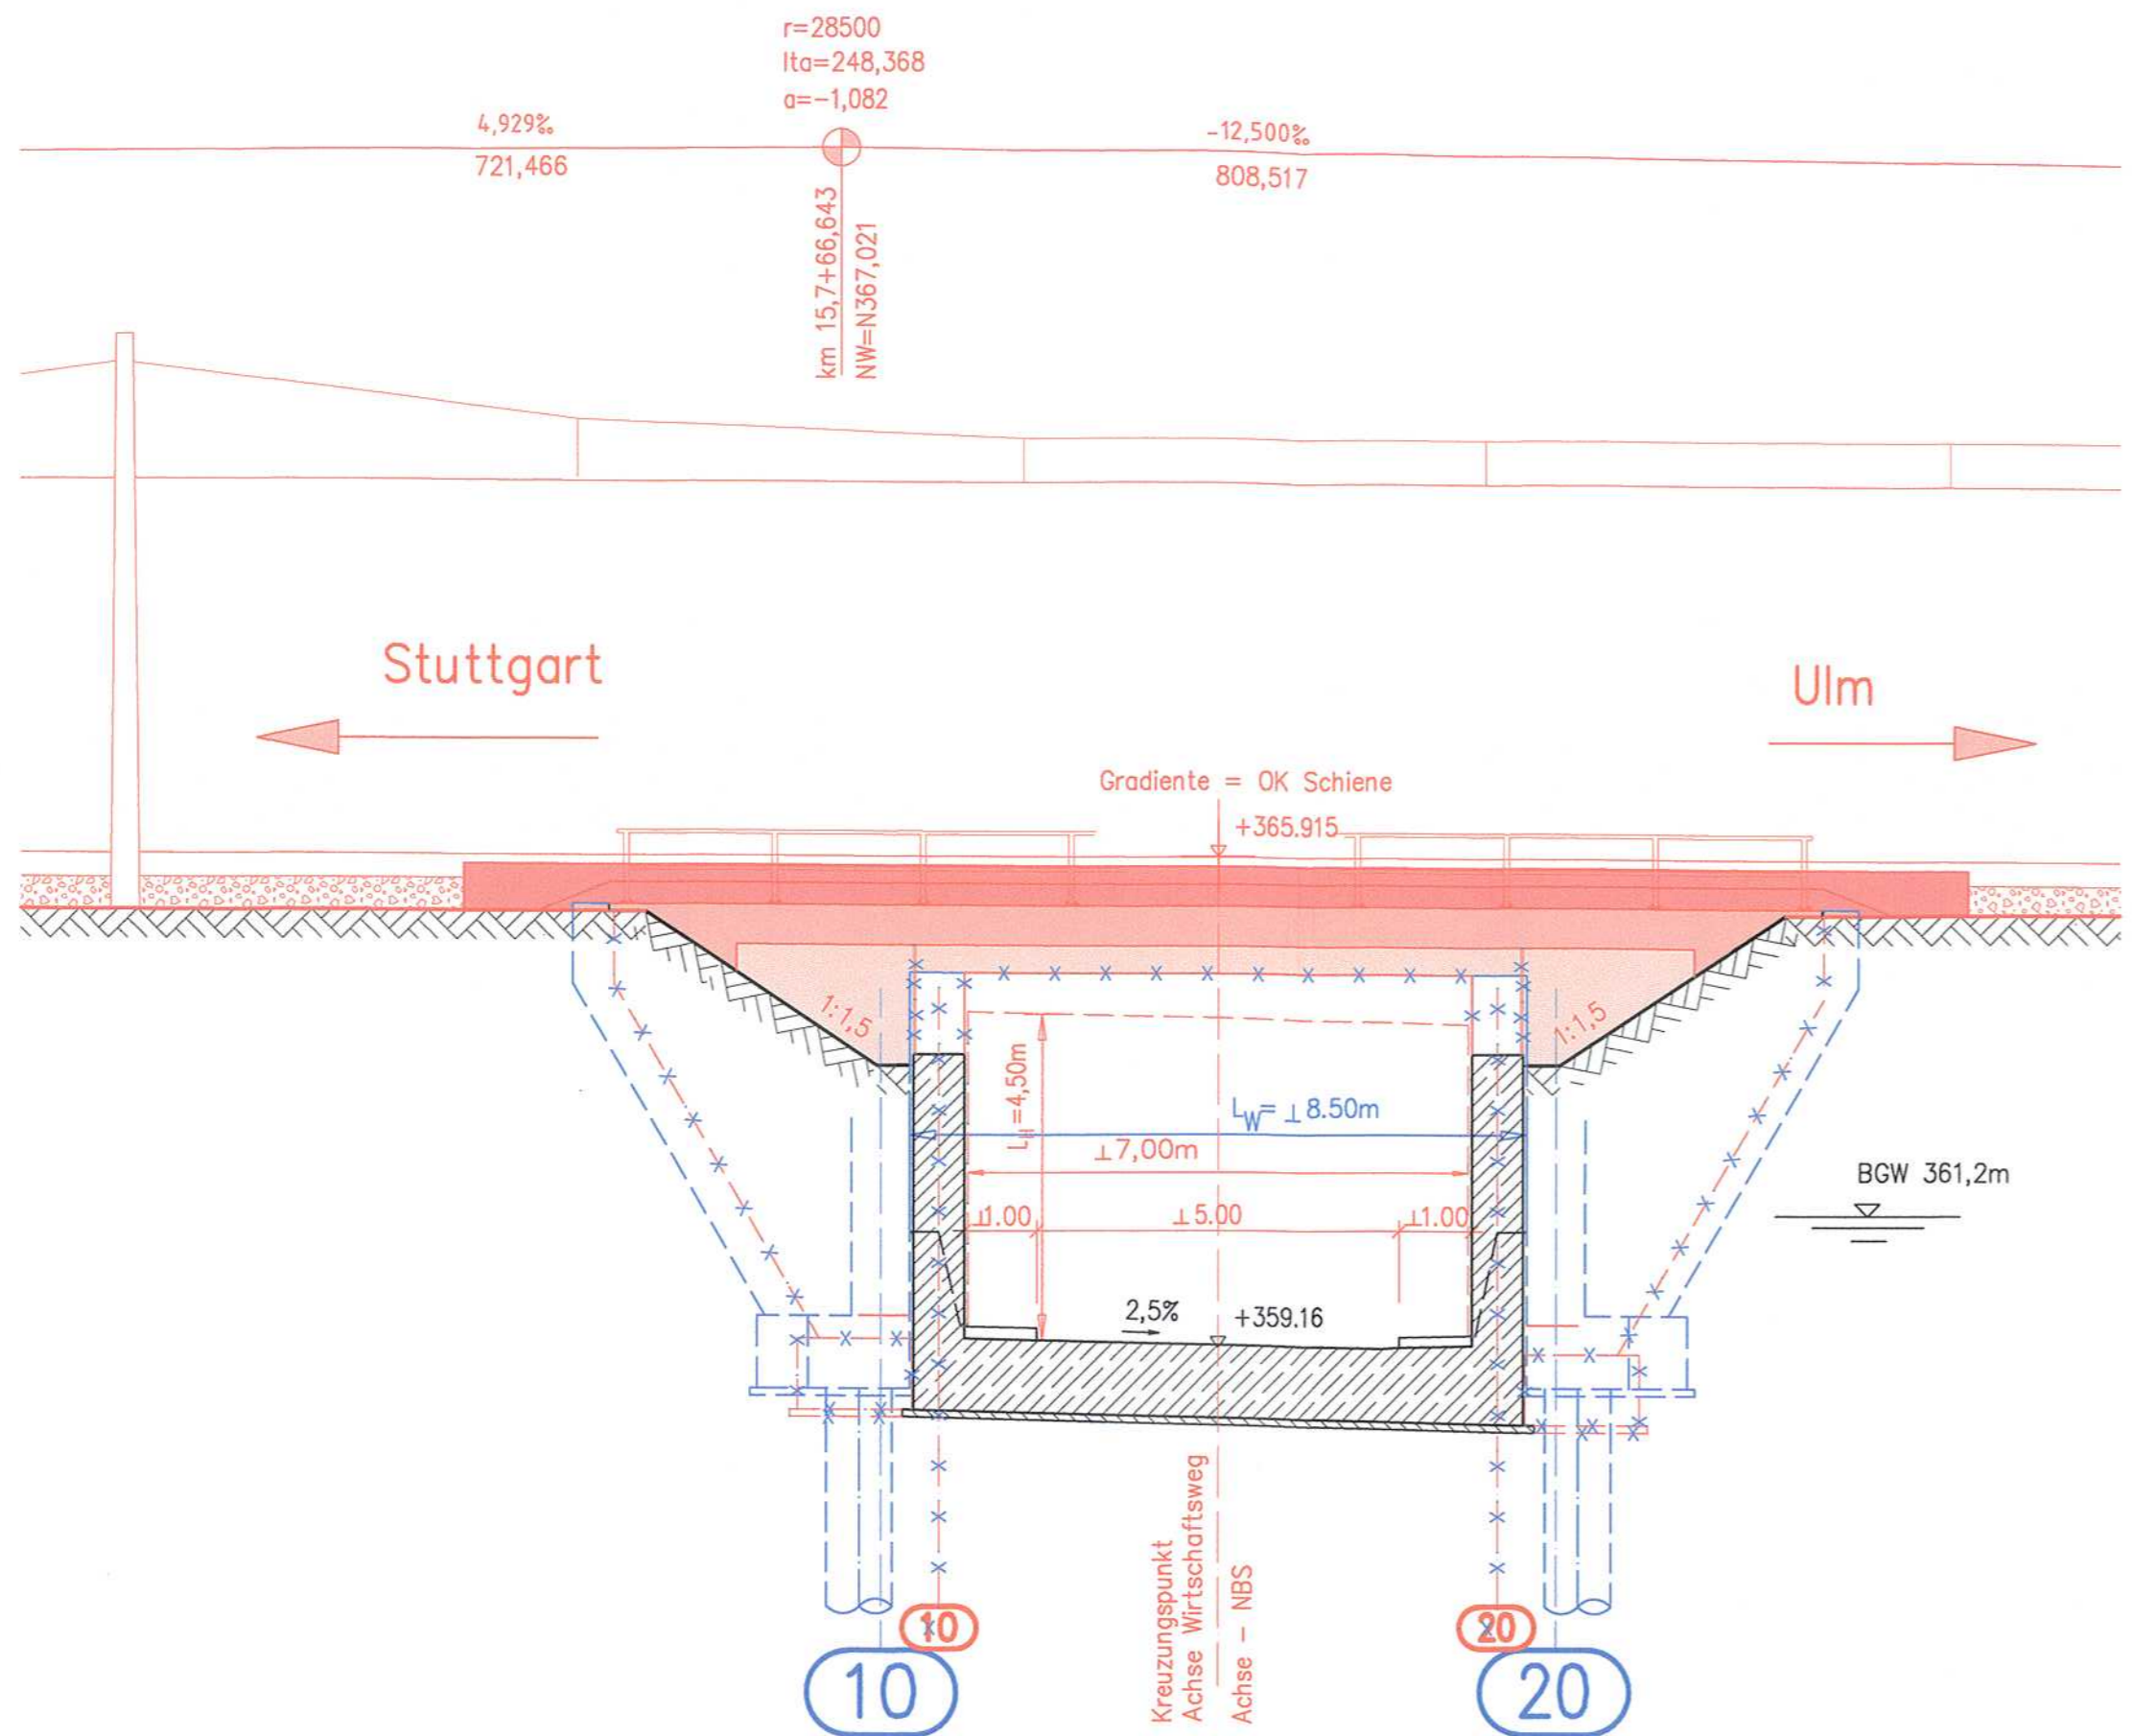

Ansicht C-C

(Blick von Norden: EÜ WW östl. Flughafen)

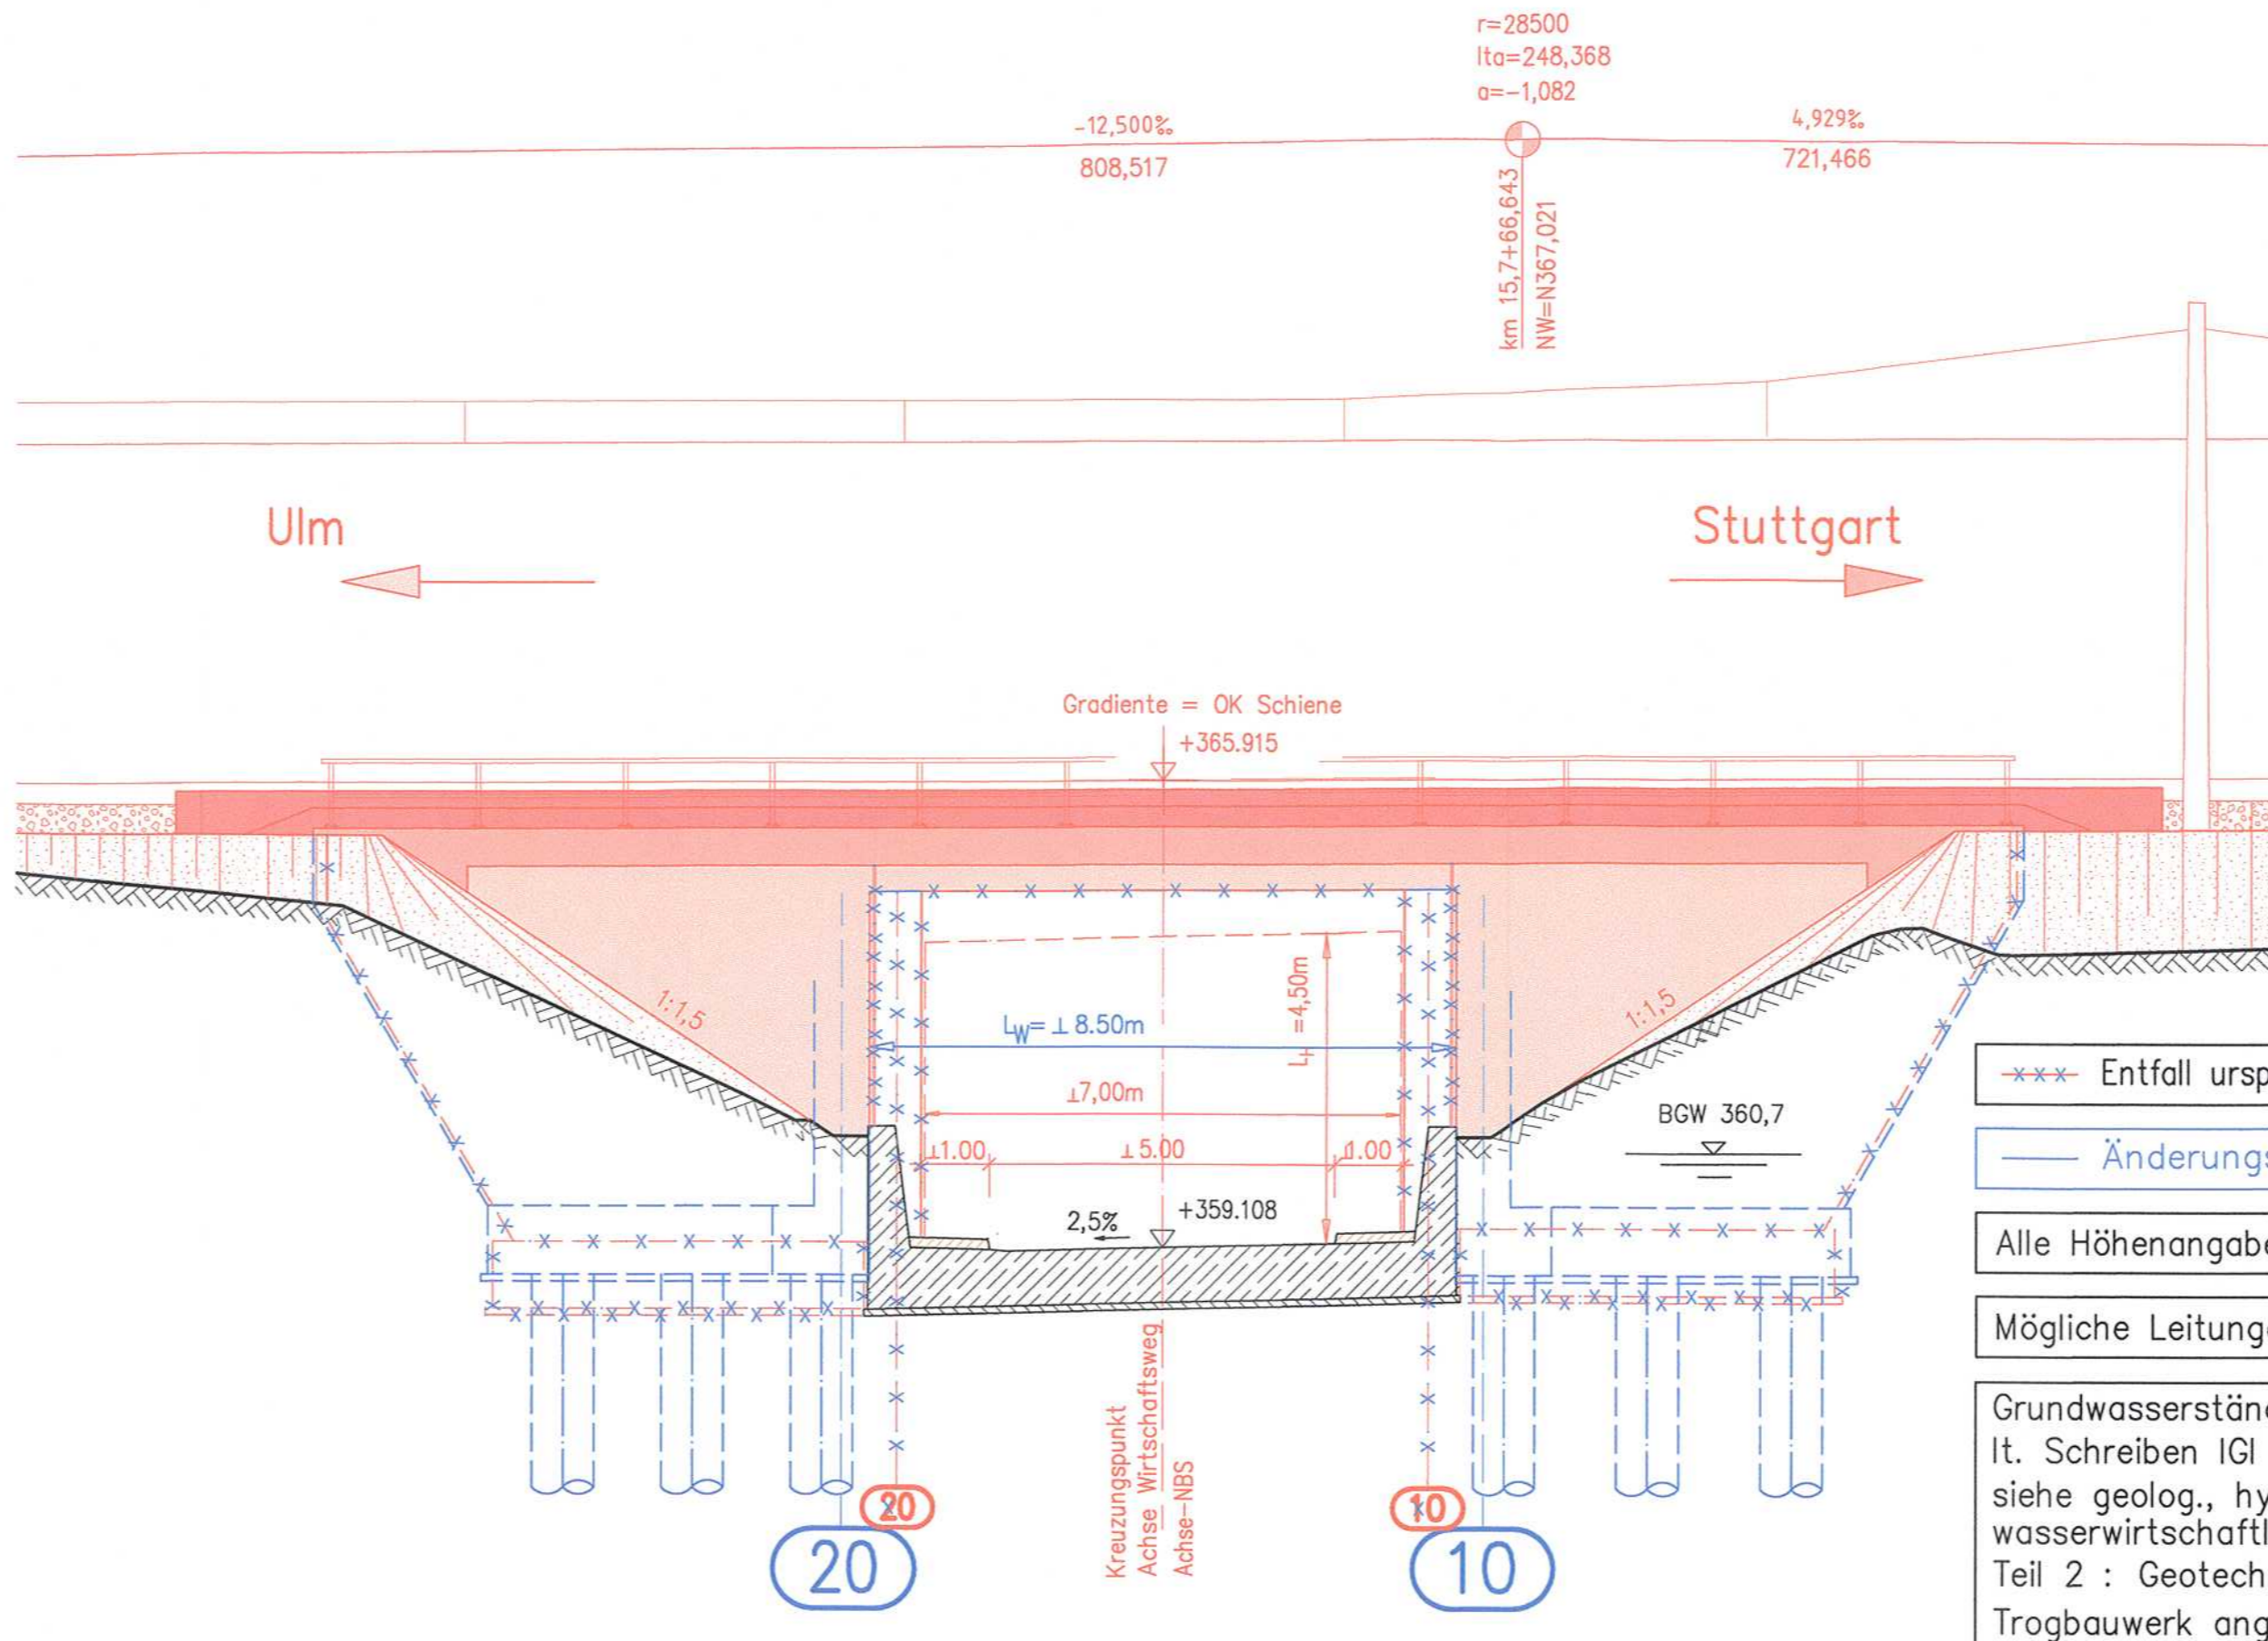


- Entfall ursprüngliches Bauwerk
- Änderungsverfahren Nr. 5
- Alle Höhenangaben im Neuen System
- Mögliche Leitungen siehe Anlage 8

Grundwasserstände nachrichtlich lt. Schreiben IGI vom 29.10.1999 siehe geolog., hydrolog., geotech. und wasserwirtschaftliche Stellungnahme Teil 2 : Geotechnik; an das bestehende Trogbauwerk angepasst; s. Anl. 20.1, Anhang



Umgestaltung des Bahnknotens Stuttgart
 Ausbau- und Neubaustrecke Stuttgart – Augsburg
 Bereich Stuttgart–Wendlingen

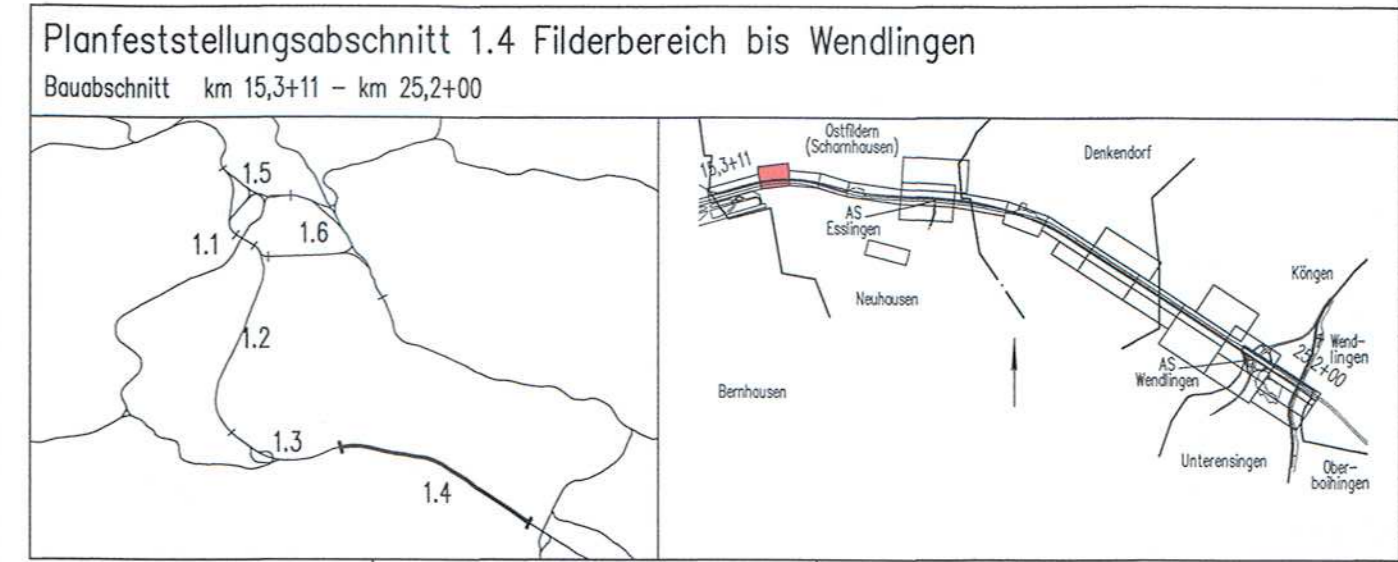

Geographische Codierung		Blattschnittcodierung		Organisatorische Codierung	
1.4	01000	4813	IF	P	1010
Auftraggeber		Projektsteuerung		Planer - bearbeitet im Auftrag der	
DBProjektBau GmbH - DB Projekt Stuttgart-Ulm GmbH		Dress & Sommer		DBProjekt Stuttgart-Ulm GmbH	
DBProjektBau GmbH - DB Projekt Stuttgart-Ulm GmbH		Infra Consult & Management GmbH		Aufgestellt:	
DBProjektBau GmbH - DB Projekt Stuttgart-Ulm GmbH		Lautenschlagerstraße 2		Leonhardt, André und Partner	
DBProjektBau GmbH - DB Projekt Stuttgart-Ulm GmbH		70173 Stuttgart		Beratende Ingenieure VBI, GmbH	
DBProjektBau GmbH - DB Projekt Stuttgart-Ulm GmbH		Tel. 07 11 / 22 29 33 - 10		Lenzhalde 16 70192 Stuttgart	
DBProjektBau GmbH - DB Projekt Stuttgart-Ulm GmbH		Fax. 07 11 / 22 29 33 - 90		Tel. 0711/250 6-0 Fax 0711/250 6-05	
DBProjektBau GmbH - DB Projekt Stuttgart-Ulm GmbH		DBProjekt Stuttgart-Ulm GmbH		Leonhardt, André und Partner	
DBProjektBau GmbH - DB Projekt Stuttgart-Ulm GmbH		Stuttgart, 30.09.2003		gez. Seifried	

Bauwerksplan

EÜ WW östl. Flughafen km 15,7+71,851 (NBS)
 Ansicht B-B, Ansicht C-C

Datum	Name
08/03	Hrubant
Gezeichnet	
08/03	Andelfinger
Bearbeiter	

Maßstab: 1 : 100

"Urheberrecht" - Alle Rechte bei der DBProjekt Stuttgart-Ulm GmbH

Index	Änderungen	Datum	Name
0	Planänderung Nr.5 (Gründung)	18.03.15	Heckel

Freigabe DBProjekt Stuttgart-Ulm GmbH
 DBProjekt Stuttgart-Ulm GmbH
 gez. Marquardt *Marquardt* M. Leskovar
 Datum: 01.10.2003 - 23.03.2015 *i.v. Jahn*

Ersatz für Plan-Nr. Phase Index
 Ersetzt durch Plan-Nr.

Anlage Planfeststellungsunterlagen

Anlage 7.1
 Blatt 3a von 3

Planungsrechtliche Zulassungsentscheidung erteilt am 25. Juni 2015
 59122-591/p/009-2014#023
 Eisenbahn-Bundesamt, Außenstelle Karlsruhe/Stuttgart
 Im Auftrag *Vogt* Unterschrift

h/b = 297.0 / 970.0 (0.29m²) Nemetschek 14