


M = 1:1000/200
N 212.00 m

KRÜMMUNGSBAND
Rechtsbogen
Linksbogen

ÜBERHÖHUNGSBAND

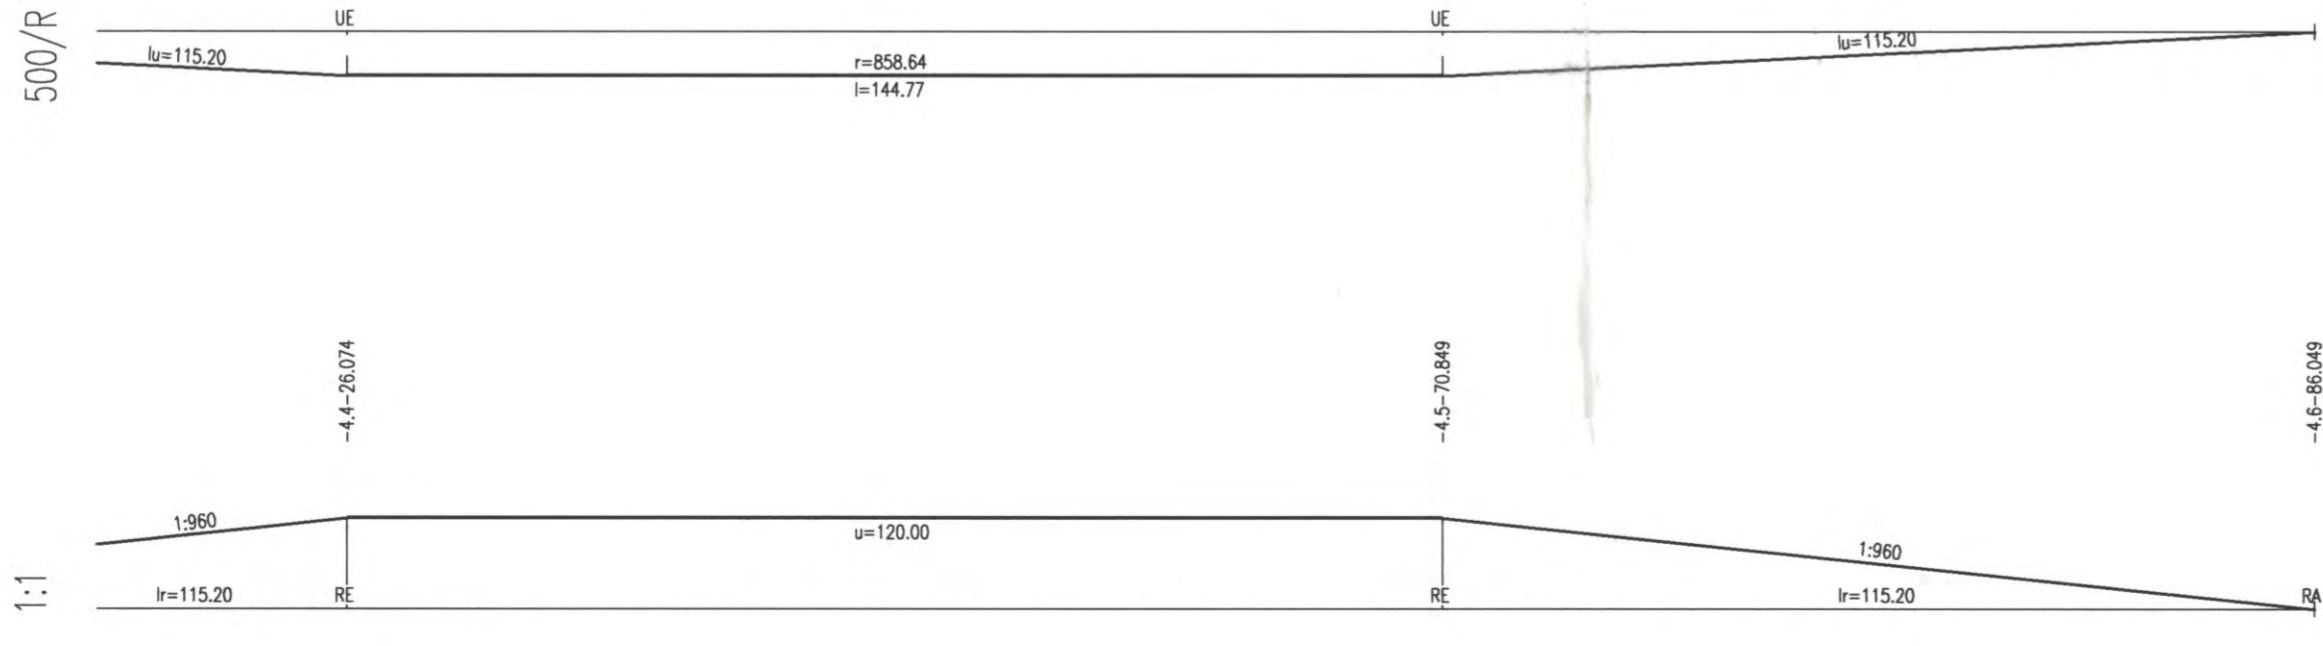

Höhenangaben im NEUEN SYSTEM:
Höhendifferenz zw. altem (württ.)
System und Neuem System


Stuttgart 21

Planfestgest. gemäß § 18 Abs. 1 Nr. 3 durch Bes. vom 13. Okt. 2005 Az.: 59160 PAP/14/21/PFA/5

Umgestaltung des Bahnknotens Stuttgart
Ausbau- und Neubaustrecke Stuttgart - Augsburg
Bereich Stuttgart - Wendlingen mit Flughafenanbindung

Eisenbahn-Bundesamt
Asi. Karlsruhe/Stuttgart
Auftrag

Planfeststellungsabschnitt 1.5 Zuführung Feuerbach/Bad Cannstatt - Generalsplanung
Bau-km -4.0-90.340 bis Bau-km -0.4 -42.000 / Stat. -4.8-64.359 bis Bau-km -0.4-42.000

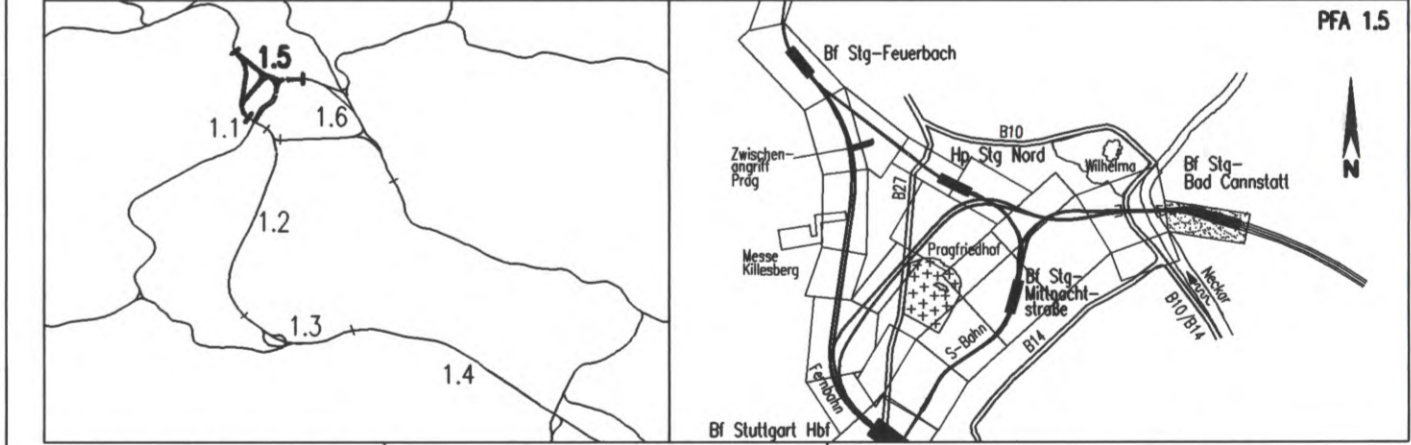

Geographische Codierung PFA Bauschnitt Blattschnitt	Blattschnittcodierung Streckennummer	Organisatorische Codierung Phase
150211v	4700APXX	P1shVM210
Auftraggeber DBProjekte Süd GmbH	Projektsteuerung Drees & Sommer	Planer - bearbeitet im Auftrag der DBProjekte Süd GmbH Planungsgemeinschaft S/BV für Stuttgart 21 PFA 1.5
Wolfrumstraße 20 70191 Stuttgart Tel. 07 11 / 2 27 85 - 0 Fax. 07 11 / 2 27 85 - 999	Infra Consult & Management GmbH Ludwigsplatzstraße 2 70173 Stuttgart Tel. 07 11 / 22 29 33 - 10 Fax. 07 11 / 22 29 33 - 90	INGENIEURBÜRO VOSSING Theodor-Heuss-Straße 6 70174 Stuttgart Tel. 0711 / 22 55 89-0 Fax. 0711 / 22 55 89-70

Höhenplan		Datum	Name
Fernbahn nach Bad Cannstatt, Achse 176 Str.4715 Stg-Bad Cannstatt - Stuttgart Hbf Stat.-4.6-86.049 bis -4.3-92.903		12/02	Köhncke (SI)
"Urheberschutz" - Alle Rechte bei der DBProjekte Süd GmbH		Bearbeiter	12/02 Sikorski (SI)
Maßstab		1:1000/200	
Änderungsvermerke		Freigabe DBProjekte Süd GmbH gez. R. Baur Datum: 18.12.02	
Genehmigungsvermerk - Eisenbahn-Bundesamt		Ersatz für Plan-Nr. <input type="text"/> <input type="text"/> Ersatz durch Plan-Nr. <input type="text"/> <input type="text"/> Anlage Planfeststellungsunterlagen Anlage 5.2.1 Blatt 2 von 2	