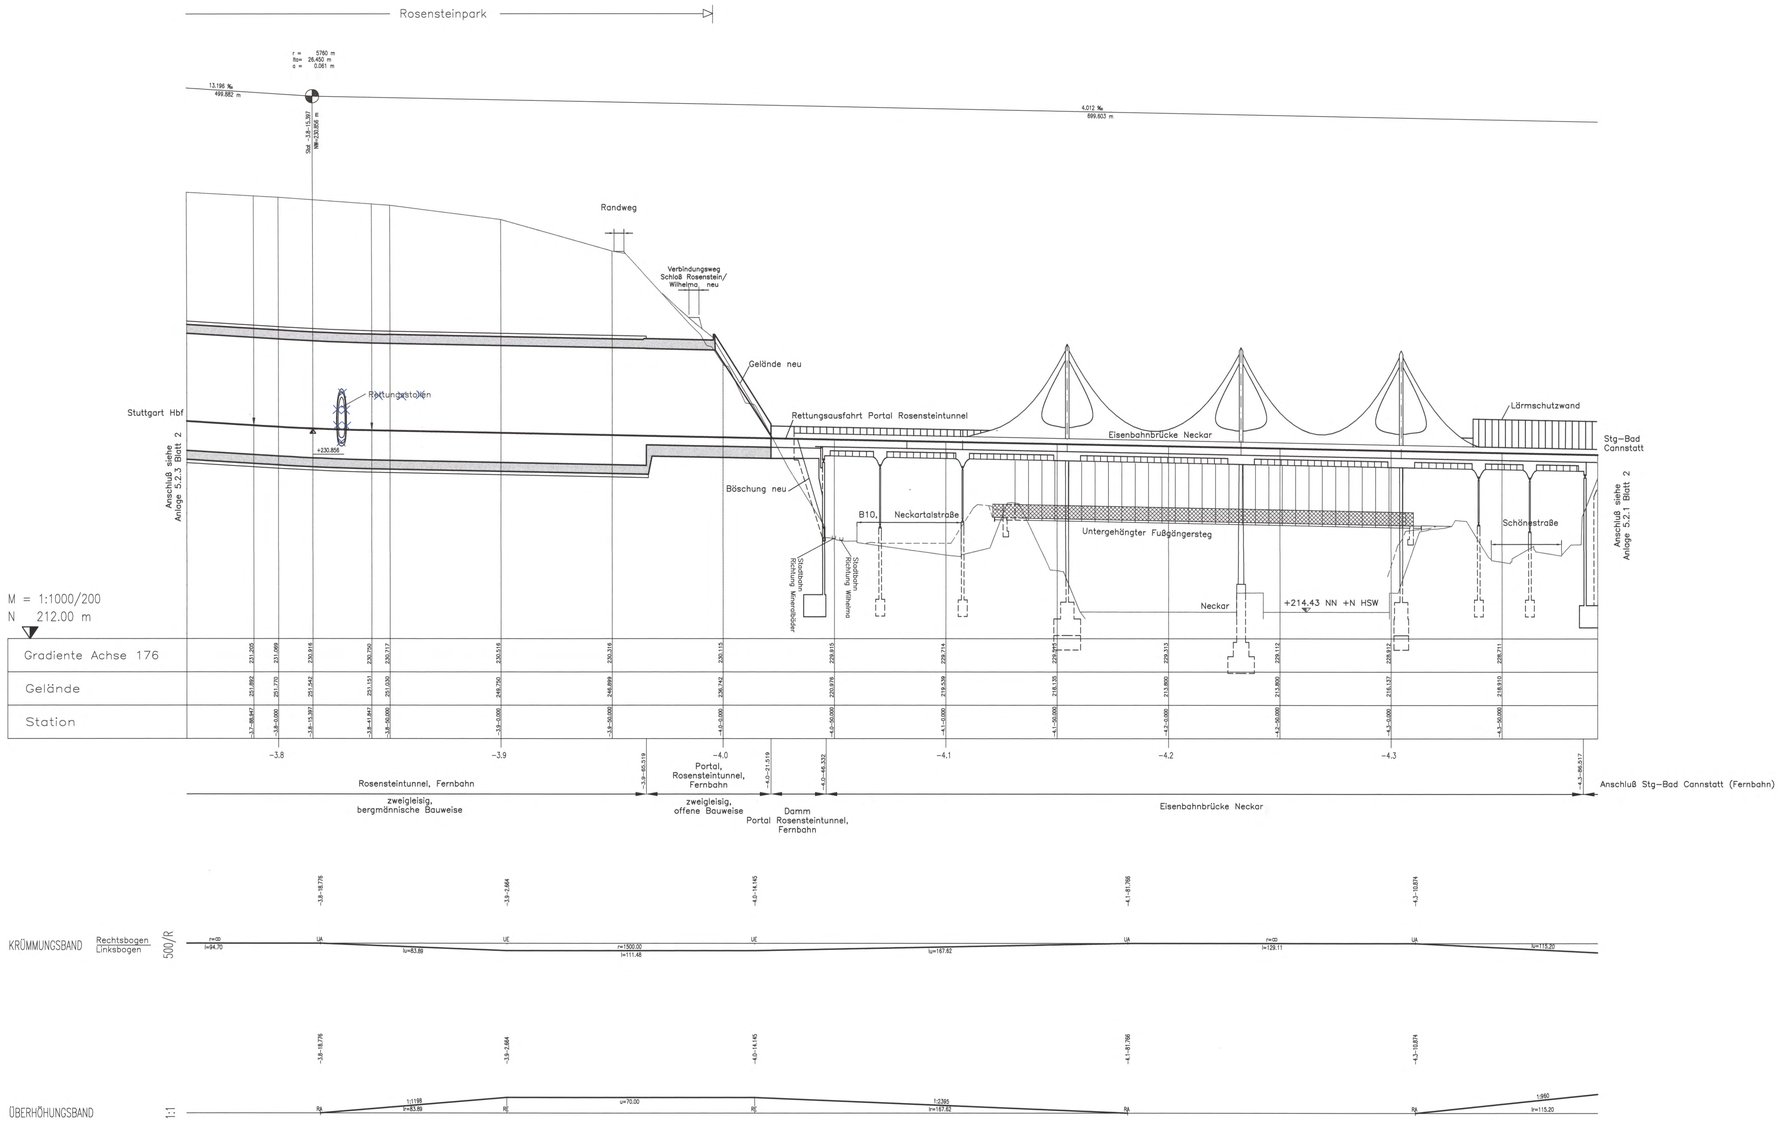

Höhenangaben im NEUEN SYSTEM:
Höhendifferenz zw. altem (württ.) System und Neuem System

Stuttgart 21

Planfeststellung gemäß § 18 AEG durch Beschluß vom 13. Okt. 2005 Az.: 33180 PFA 1.5 21-PFA 1.5

Eisenbahn-Bundesamt Außenstelle Karlsruhe/Stuttgart

Umgestaltung des Bahnknotens Stuttgart

Ausbau- und Neubaustrecke Stuttgart – Augsburg
Bereich Stuttgart – Wendlingen mit Flughafenanbindung

Planfeststellungsabschnitt 1.5 Zuführung Feuerbach/Bad Cannstatt – Generalplanung
Bau-km -4.0-90.340 bis Bau-km -0.4 -42.000 / Stat. -4.8-64.359 bis Bau-km -0.4-42.000

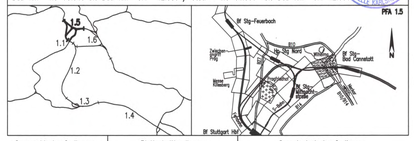

Geographische Codierung				Blattschnittcodierung				Organisatorische Codierung							
1.5	0	2	I v	4	7	0	0	A	0	–	2	0	P	I s h	V M 4 1	0 A
PFA	Bauabschnitt		Blattschnitt	Streckennummer				Bezirk					Phase	Planzeichen	Gewerk Ebene	Planinhalt Index

Auftraggeber
DBProjektBau GmbH
Niederlassung SüdwestProjektzentrum Stuttgart 1
Wilhelmstraße 29
70191 Stuttgart
Tel. 07 11 / 20 62 – 77 00
Fax. 07 11 / 20 62 – 77 77

Projektsteuerung
Drees & Sommer
Infro Consult & Management GmbH
Lautenschlagerstraße 2
70173 Stuttgart
Tel. 07 11 / 22 29 33 – 10
Fax. 07 11 / 22 29 33 – 90

Planer – beschäftigt im Auftrag der DBProjektBau GmbH
Planungsgemeinschaft SJ/BW für Stuttgart 21 PFA 1.5
SPEICHERER GmbH
Tübinger Straße 10
70178 Stuttgart
Tel. 0711/ 22 42–0
Fax. 0711/ 22 42–249
INGENIEURBÜRO KÜSTING
Theodor-Heuss-Straße 6
70174 Stuttgart
Tel. 0711/ 22 55 88–0
Fax. 0711/ 22 55 88–70

Stuttgart, den 17.12.02

Höhenplan

Fernbahn nach Bad Cannstatt, Achse 176
Str.4715 Stg-Bad Cannstatt – Stuttgart Hbf Stat.-4.3-92.903 bis -3.7-58.749

	Datum	Name
Gezeichnet	12/02	Köhncke (SI)
Bearbeiter	12/02	Sikorski (SI)

Maßstab 1:1000/200

"Urheberschutz" – Alle Rechte bei der DBProjektBau GmbH

Änderungsvermerke

Index	Änderungen	Datum	Name
A	2. Änderungsverfahren	24.04.04	gez. Marquart
	neuer Rettungsschacht 1.5.5.3 am Rosensteinpark, Entfall Rettungsstollen / Rettungsschacht 1.5.2.1 Rosensteinpark		

Freigabe DBProjektBau GmbH
gez. P. Marquart
Datum 09.06.06

Ersatz für Plan-Nr. | Phase | Index
Ersetzt durch Plan-Nr.

Genehmigungsvermerk – Eisenbahn-Bundesamt

Datum	Genehmigungsvermerk	Name	Unterschrift
	05-04		

Anlage Planfeststellungsunterlagen
Anlage 5.2.2
Blatt 2A von 2

X:\Infra\1.5\ZI\Planung\1.4_Dept.\Entwurfsprog\20_Höhenplan\GM02PN41.DWG