


M = 1:1000/200
N 212.00 m

Gradiente Achse 136	235.802	235.802	234.370	233.798	233.137	232.521	231.804
Gelände	251.803	250.018	251.828	252.500	252.630	252.640	252.500
Station	-3.6-0.000	-3.6-50.000	-3.7-0.000	-3.7-50.000	-3.8-0.000	-3.8-50.000	-3.9-0.000
	-3.6		-3.7		-3.8		-3.9

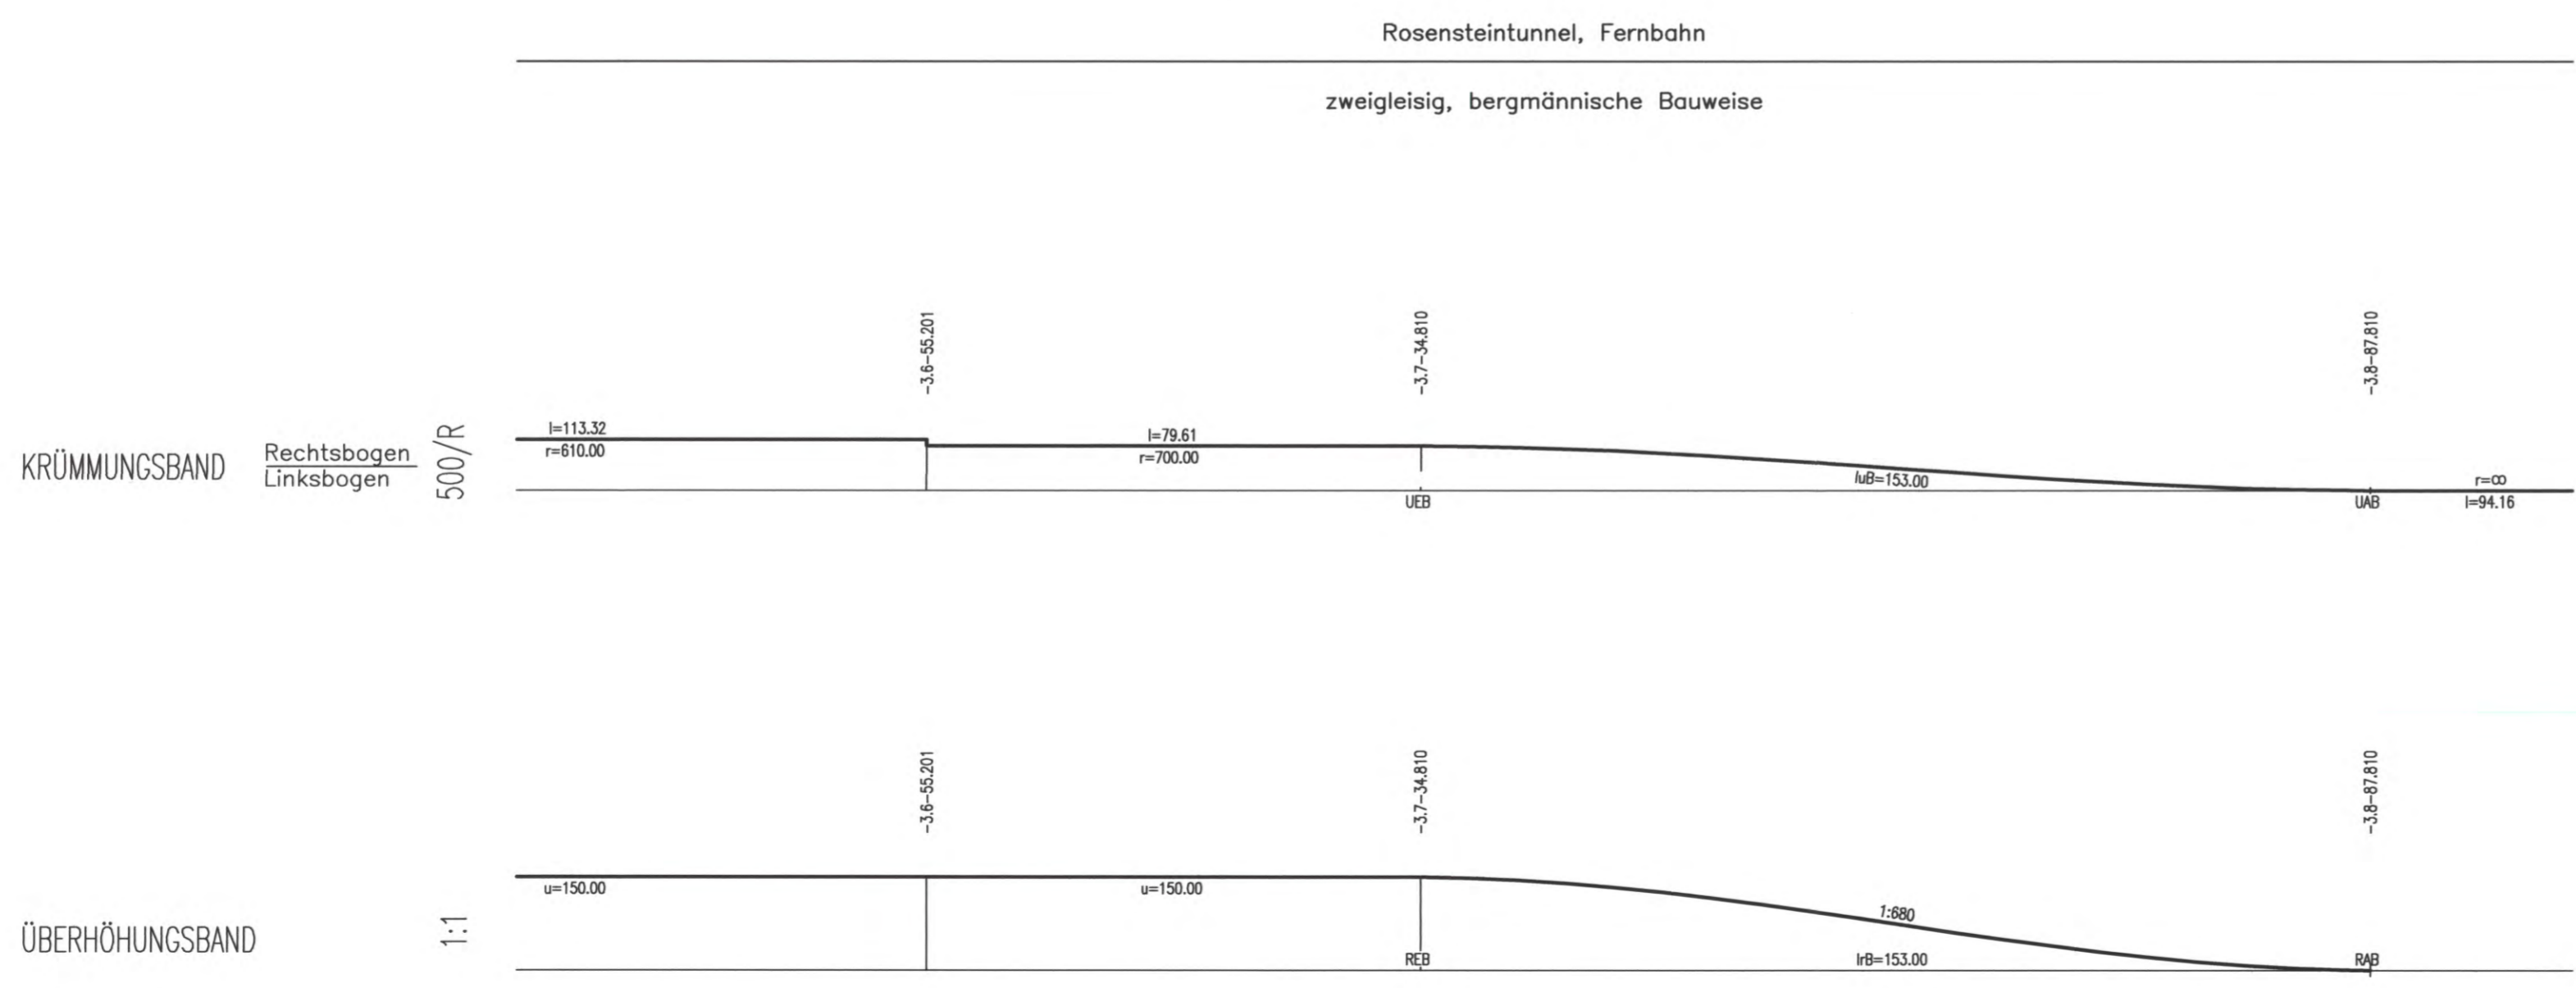


Höhenangaben im NEUEN SYSTEM:
Höhendifferenz zw. altem (württ.)
System und Neuem System



Planfestgestellt gemäß
durch Ris.
vom 13. Okt.
Az.: 50180 PAP-PC 21-PFA 1.0

Umgestaltung des Bahnknotens Stuttgart
Ausbau- und Neubaustrecke Stuttgart – Augsburg
Bereich Stuttgart – Wendlingen mit Flughafenanbindung

Planfeststellungsabschnitt 1.5 Zuführung Feuerbach/Bad Cannstatt – Generalplanung
Bau-km -4.0-90.340 bis Bau-km -0.4 -42.000 / Stat. -4.8-64.359 bis Bau-km -0.4-42.000

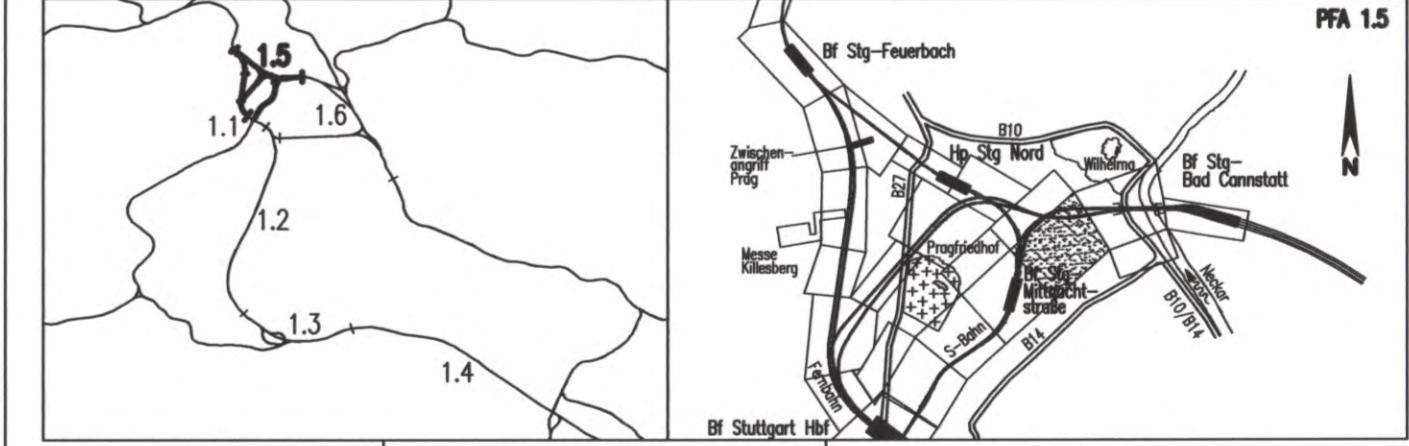

Geographische Codierung 1 5 0 2 1 v	Blattschnittcodierung 4 7 0 0 A - 2 0	Organisatorische Codierung P I s h - v M 5 1 0 A
Auftraggeber DBProjektBau GmbH Niederlassung Südwest Projektzentrum Stuttgart 1 Milschstraße 29 70191 Stuttgart Tel. 07 11 / 20 92 - 77 00 Fax. 07 11 / 20 92 - 77 77	Projektsteuerung Drees & Sommer Infra Consult & Management GmbH Ludwigsplatz 2 70173 Stuttgart Tel. 07 11 / 22 29 33 - 10 Fax. 07 11 / 22 29 33 - 90	Planer – bearbeitet im Auftrag der DBProjektBau GmbH Planungsgemeinschaft S/BV für Stuttgart 21 PFA 1.5 INGEBURD VÖSSING Theodor-Haas-Strasse 6 70174 Stuttgart Tel. 0711/ 22 55 89-0 Fax. 0711/ 22 55 89-70

Höhenplan		Datum	Name
Fernbahn von Bad Cannstatt, Achse 136 Str.4715 Stg-Bad Cannstatt – Stuttgart Hbf Stat.-3.9-20.481 bis -3.5-88.905		Gezeichnet	12/02 Köhncke (SI)
		Bearbeiter	12/02 Sikorski (SI)
"Urheberschutz" – Alle Rechte bei der DBProjektBau GmbH		Maßstab	1:1000/200
Anderungsvermerke		Freigabe DBProjektBau GmbH	
Index	Anderungen	Datum	Name
A	2. Änderungsverfahren neue Rettungsstellen 1.5.5.2 am Rosensteinpark, Entfall Rettungsstellen / Rettungsstellen 1.5.2.1 Rosensteinpark	24.06.04	gez. Marquart
Genehmigungsvermerke – Eisenbahn-Bundesamt		Freigabe gez. P. Marquart Datum: 09.06.06	
Datum	Genehmigungsvermerke	Name	Unterschrift
	05-05		
Anlage Planfeststellungsunterlagen		Anlage 5.2.3 Blatt 1A von 2	