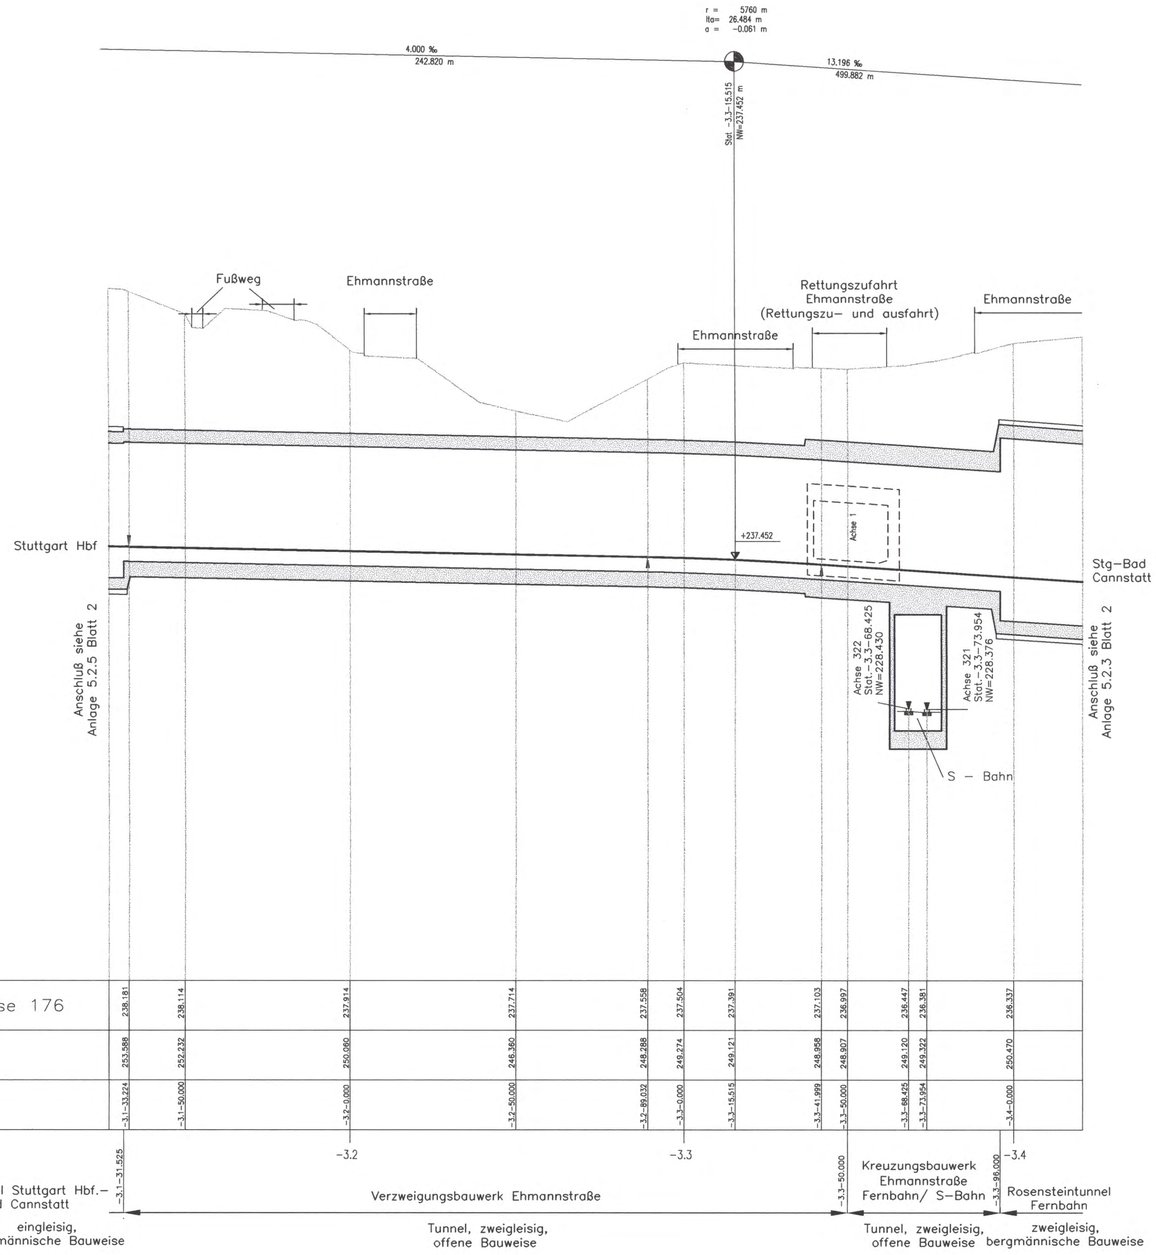


Höhenangaben im NEUEN SYSTEM:
Höhendifferenz zw. altem (württ.) System und Neuem System

Stuttgart 21

Planfestgestellt gemäß § 18 AEG durch Beschluß vom 13. Okt. 2000 Az.: 59160.PAP-PG 21-PFA1.8 Eisenbahn-Bundesamt Ast. Karlsruhe/Stuttgart Im Auftrag Kaufmann

DB

EISENBAHN-BUNDESAMT ZENTRALE MARKSCHEIDESTELLE STUTTGART

# Umgestaltung des Bahnknotens Stuttgart

Ausbau- und Neubaustrecke Stuttgart – Augsburg
Bereich Stuttgart – Wendlingen mit Flughafenanbindung

Planfeststellungsabschnitt 1.5 Zuführung Feuerbach/Bad Cannstatt – Generalplanung
Bau-km -4.0-90.340 bis Bau-km -0.4 -42.000 / Stat. -4.8-64.359 bis Bau-km -0.4-42.000




| Geographische Codierung | | | | | Blattschnittcodierung | | | | | | | Organisatorische Codierung | | | | | | | |
|---|---|---|---|---|---|---|---|---|---|---|---|---|---|---|---|---|---|---|---|
| 1.5 | 0 | 2 | I | v | 4 | 7 | 0 | 0 | A | N | - | 2 | 0 | P | I | s | h | V | M | 8 | 1 | 0 | 0 |
| PFA | Bauabschnitt | | Blattschnitt | | Streckennummer | | | | Bezirk | | | | | Phase | Planzeichen | | | Gewerk | Ebene | Planinhalt | | Index | |

| Auftraggeber | Projektsteuerung | Planer – bearbeitet im Auftrag der DBProjekte Süd GmbH |
|---|---|---|
| DBProjekte Süd GmbH<br>Wolframstraße 20<br>70191 Stuttgart<br>Tel. 07 11 / 2 27 85 - 0<br>Fax. 07 11 / 2 27 85 - 999 | Drees & Sommer<br>Infra Consult & Management GmbH<br>Lautenschlagerstraße 2<br>70173 Stuttgart<br>Tel. 07 11 / 22 29 33 - 10<br>Fax. 07 11 / 22 29 33 - 90 | Planungsgemeinschaft SI/IBV für Stuttgart 21 PFA 1.5<br>SPIEKERMANN GmbH<br>Tübinger Straße 10<br>70178 Stuttgart<br>Tel. 0711/ 22 42-0<br>Fax. 0711/ 22 42-249<br>INGENIEURBÜRO VÖCKING<br>Theodor-Heuss-Straße 6<br>70174 Stuttgart<br>Tel. 0711/ 22 55 89-0<br>Fax. 0711/ 22 55 89-70 |

Stuttgart, den 17.12.02

## Höhenplan

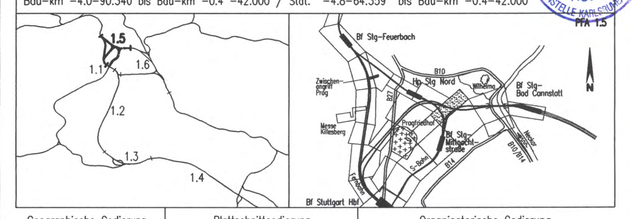Fernbahn nach Bad Cannstatt, Achse 176
Str.4715 Stg-Bad Cannstatt – Stuttgart Hbf, Stat.-3.4-20.550 bis -3.1-27.092

| | Datum | Name |
|---|---|---|
| Gezeichnet | 12/02 | Köhncke (SI) |
| Bearbeiter | 12/02 | Sikorski (SI) |

"Urheberschutz" – Alle Rechte bei der DBProjekte Süd GmbH

Maßstab 1:1000/200

Änderungsvermerke

| Index | Änderungen | Datum | Name |
|---|---|---|---|
| | | | |

Freigabe DBProjekte Süd GmbH
gez. R. Baur
Datum: 18.12.02

Ersatz für Plan-Nr. Phase Index
Ersetzt durch Plan-Nr.

Genehmigungsvermerk – Eisenbahn-Bundesamt

| Datum | Genehmigungsvermerk | Name | Unterschrift |
|---|---|---|---|
| | 05-08 | | |

Anlage Planfeststellungsunterlagen
Anlage 5.2.4
Blatt 2 von 2

f:\infra1\5379\Planung\14_Gepl.\Endfertigung\05_Höhenplan\5V02PMB1.DWG