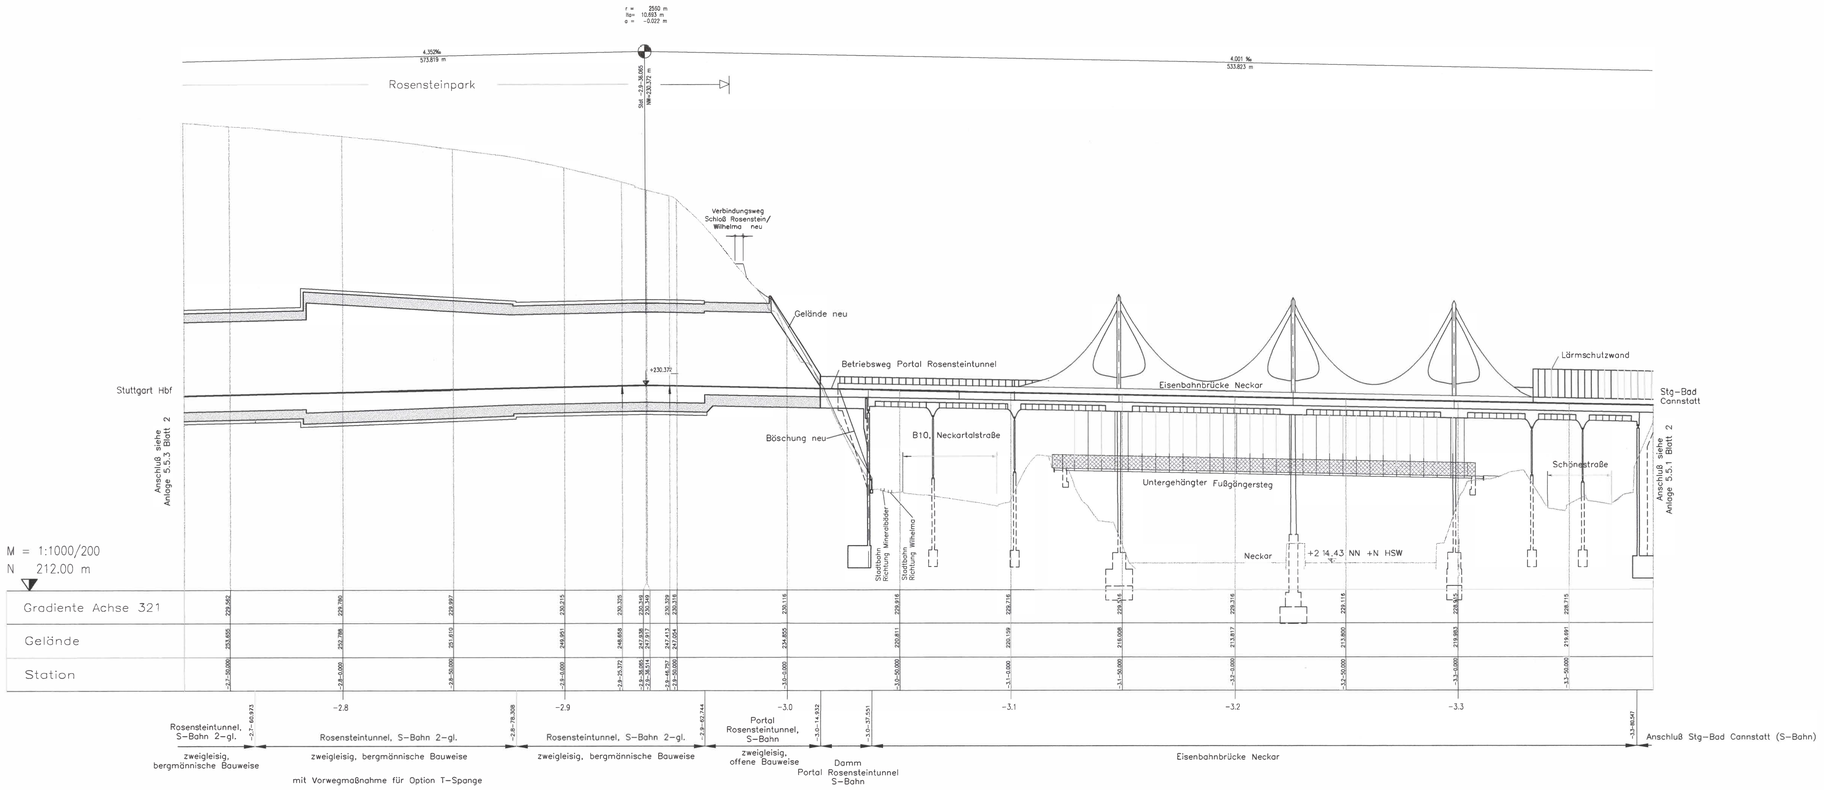

Höhenangaben im NEUEN SYSTEM:
Höhendifferenz zw. altem (württ.)
System und Neuem System

Stuttgart 21

Planfeststellung durch EBA vom 13. Okt. 2021

Umgestaltung des Bahnknotens Stuttgart
Ausbau- und Neubaustrecke Stuttgart – Augsburg
Bereich Stuttgart – Wendlingen mit Flughafenanbindung

Planfeststellungsabschnitt 1.5 Zuführung Feuerbach/Bad Cannstatt – Generalplanung
Bau-km -4.0-90.340 bis Bau-km -0.4 -42.000 / Stat. -4.8-64.359 bis Bau-km -0.4-42.000

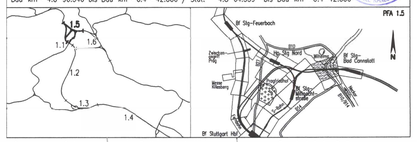

Geographische Codierung: 1.5 | 0 | 5 | I | V (PFA | Bauabschnitt | Blattschnitt)
Blattschnittcodierung: 4 | 7 | 0 | 0 | A | 0 | - | 2 | 0 (Streckennummer | Bezirk)
Organisatorische Codierung: P | I | s | h | | V | M | 4 | 1 | 0 | 0 (Phase | Planschichten | Gewerk | Ebene | Planentyp | Index)

Auftraggeber
DBProjekte Süd GmbH
Rathausstraße 20
70191 Stuttgart
Tel. 07 11 / 2 27 85 - 0
Fax. 07 11 / 2 27 85 - 999

Projektsteuerung
Drees & Sommer
Infra Consult & Management GmbH
Lautenschlagerstraße 2
70173 Stuttgart
Tel. 07 11 / 22 29 33 - 10
Fax. 07 11 / 22 29 33 - 90

Planer - bearbeitet im Auftrag der DBProjekte Süd GmbH
Planungsgemeinschaft SVBW für SVBW für Stuttgart 21 PFA 1.5
SPIEKERMANN GmbH
Tübinger Straße 10
70178 Stuttgart
Tel. 0711/ 22 42-0
Fax. 0711/ 22 42-240
INGENIEURBÜRO KOCKERC
Theodor-Heuss-Straße 6
70174 Stuttgart
Tel. 0711/ 22 55 88-0
Fax. 0711/ 22 55 88-70

Stuttgart, den 17.12.02

Höhenplan 06 - 16

S-Bahn nach Stg-Bad Cannstatt, Achse 321
Str.4716 Stg-Bad Cannstatt – Stg-Weihnachtstraße, Stat.-3.3-87.750 bis -2.7-29.331

	Datum	Name
Gezeichnet	12/02	Köhncke(SI)
Bearbeiter	12/02	Sikorski (SI)

Maßstab 1:1000/200

"Urheberschutz" – Alle Rechte bei der DBProjekte Süd GmbH

Änderungsvermerke

Index	Änderungen	Datum	Name

Freigabe DBProjekte Süd GmbH
gez. R. Baur
Datum: 18.12.02

Ersatz für Plan-Nr. | Phase | Index
Ersetzt durch Plan-Nr.

Genehmigungsvermerk – Eisenbahn-Bundesamt

Datum	Genehmigungsvermerk	Name	Unterschrift

Anlage Planfeststellungsunterlagen
Anlage 5.5.2
Blatt 2 von 2

T:\Pfa1\53791\Planung\14_Gest_Vorlierung\05_Höhenplan\SH05PH41.DWG