

Anschluß siehe Anlage 7.4.1.2 Blatt 1/2

Anschluß siehe Anlage 7.3.5.2 Blatt 2/2

Stuttgart **21**

Planfestgestellt gemäß § 18 Abs. 1 AEG durch Beschl. vom 13. Okt. 2000

Az.: 59160 PAP-PS 21-PE 1.1


Eisenbahn-Bundesamt Karlsruhe/Stuttgart

Im Auftrag *Kaufmann*

Umgestaltung des Bahnknotens Stuttgart

Ausbau- und Neubaustrecke Stuttgart – Augsburg
Bereich Stuttgart – Wendlingen mit Flughafenanbindung

Planfeststellungsabschnitt 1.5 Zuführung Feuerbach/Bad Cannstatt – Generalplanung
Bau-km -4.0-90.340 bis Bau-km -0.4 -42.000 / Stat. -4.8-64.359 bis Bau-km -0.4-42.000

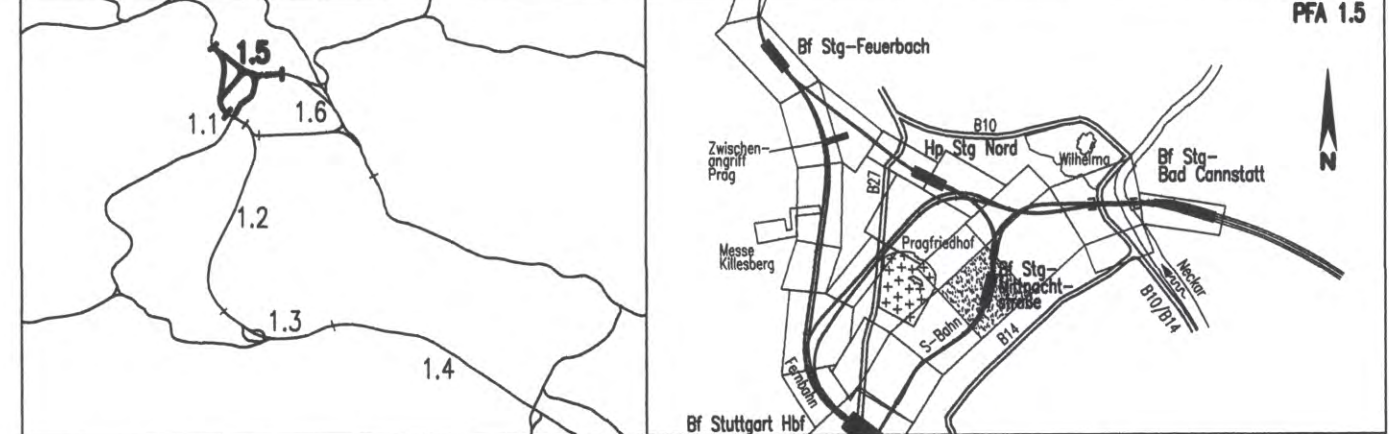

Geographische Codierung		Blattschnittcodierung		Organisatorische Codierung	
1.5	5 0 0 0	4 8 0 5	X X X X X	P	I b q I L 1 4 0 0
Auftraggeber: DBProjekte Süd GmbH, Wolfrumstraße 20, 70191 Stuttgart		Projektsteuerung: Drees & Sommer, Infra Consult & Management GmbH, Ludwigsplatz 2, 70173 Stuttgart		Planer – bearbeitet im Auftrag der DBProjekte Süd GmbH: Planungsgemeinschaft S/IBV für Stuttgart 21 PFA 1.5, SPRECHENHILF GmbH, Theodor-Heuss-Straße 6, 70178 Stuttgart	

Bauwerkslängsschnitt 1		
Bf Stg-Mittnachtstraße, Achse 311 (S-Bahn)		
Str. 4805 Stg Nord – Stuttgart Hbf (tief) Stat -1.6-50.000 bis -1.5-22.575		
Gezeichnet	12/02	Stanzl (SI)
Bearbeiter	12/02	Stanzl/Rauschnig (SI)

Maßstab: 1:200

"Urheberschutz" – Alle Rechte bei der DBProjekte Süd GmbH

Änderungsvermerke			
Index	Änderungen	Datum	Name

Genehmigungsvermerk – Eisenbahn-Bundesamt			
Datum	Genehmigungsvermerk	Name	Unterschrift

Anlage Planfeststellungsunterlagen
Anlage 7.3.5.2
Blatt 1 von 2