


Anschluß siehe Anlage 7.4.12 Blatt 1/2

Anschluß siehe Anlage 7.3.5.2 Blatt 2/2

Umgestaltung des Bahnknotens Stuttgart
 Ausbau- und Neubaustrecke Stuttgart - Augsburg
 Bereich Stuttgart - Wendlingen mit Flughafenanbindung

Planfeststellungsabschnitt 1.5 Zuführung Feuerbach/Bad Cannstatt - Generalplanung
 Bau-km -4.0-90.340 bis Bau-km -0.4 -42.000 / Stat. -4.8-64.359 bis Bau-km -0.4 -42.000

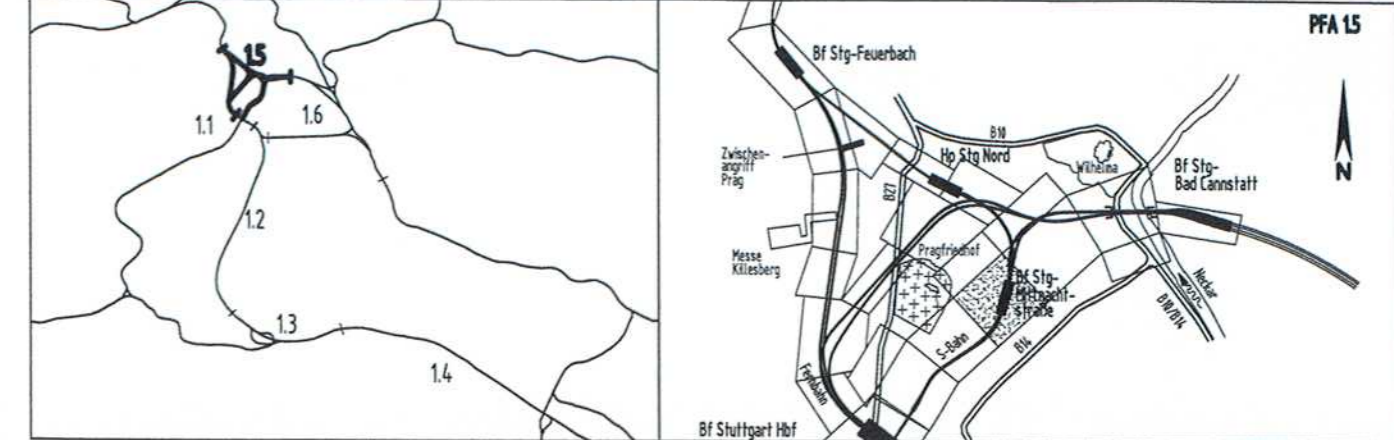

Geographische Codierung 1.5 5 0 0 0	Blattschnittcodierung 4 8 0 5 X X X X X	Organisatorische Codierung P I b q I L 1 4 0 A
Auftraggeber DB Projekt Stuttgart-Ulm GmbH Rippelstraße 17 70391 Stuttgart Tel. 07 11 / 9 33 19 - 0 Fax. 07 11 / 9 33 19 - 495	Ersteller Planänderung SSF Ingenieure AG Domagkstraße 1A 80807 München Tel. 089 / 360 40 - 0 Fax. 089 / 360 40 - 100	Planer - bearbeitet im Auftrag der DB Projekt Stuttgart-Ulm GmbH Planungsgesellschaft SU/BBV für Stuttgart 21 PFA 15 SPEKERMANN GmbH MEINERBÜRO VÖSSING Theodor-Heuss-Straße 6 70114 Stuttgart Tel. 07141 22 42-0 Fax. 07141 22 55 89-0

Bauwerkslängsschnitt 1		Datum	Name
Bf Stg-Mittnachtstraße, Achse 311 (S-Bahn)		12/02	Stanzl (SI)
Str. 4805 Stg Nord - Stuttgart Hbf (tief) Stat -1.6-50.000 bis -1.5-22.575		12/02	Stanzl/Rauschnig (SI)

"Urheberschutz" - Alle Rechte bei der DB Projekt Stuttgart-Ulm GmbH

Maßstab: **1:200**

Index	Änderungen	Datum	Name
A	Erklärung Hebeanlage, Trogwandhöhung Ostseite	28.07.2015	Wiedemann

Freigabe: DB Projekt Stuttgart-Ulm GmbH
 gez. *Wiedemann*
 Datum: 28.07.2015
 Unterschrift: *Wiedemann*

Planungsrechtliche Zulassungsentscheidung erteilt am 27. Oktober 2015
 69122-591p/010-2015#014
 Eisenbahn-Bundesamt, Außenstelle Karlsruhe/Stuttgart
 Im Auftrag: *Vgat*

Planungsbereich: Stuttgart
 Unterschrift: *Vgat*

Anlage Planfeststellungsunterlagen
 Anlage **7.3.5.2**
 Blatt **1A** von **2**