




Regelquerschnitt
 Radweg Obertürkheim parallel Uhlbach
 km 0+005,000 bis km 0+682,545

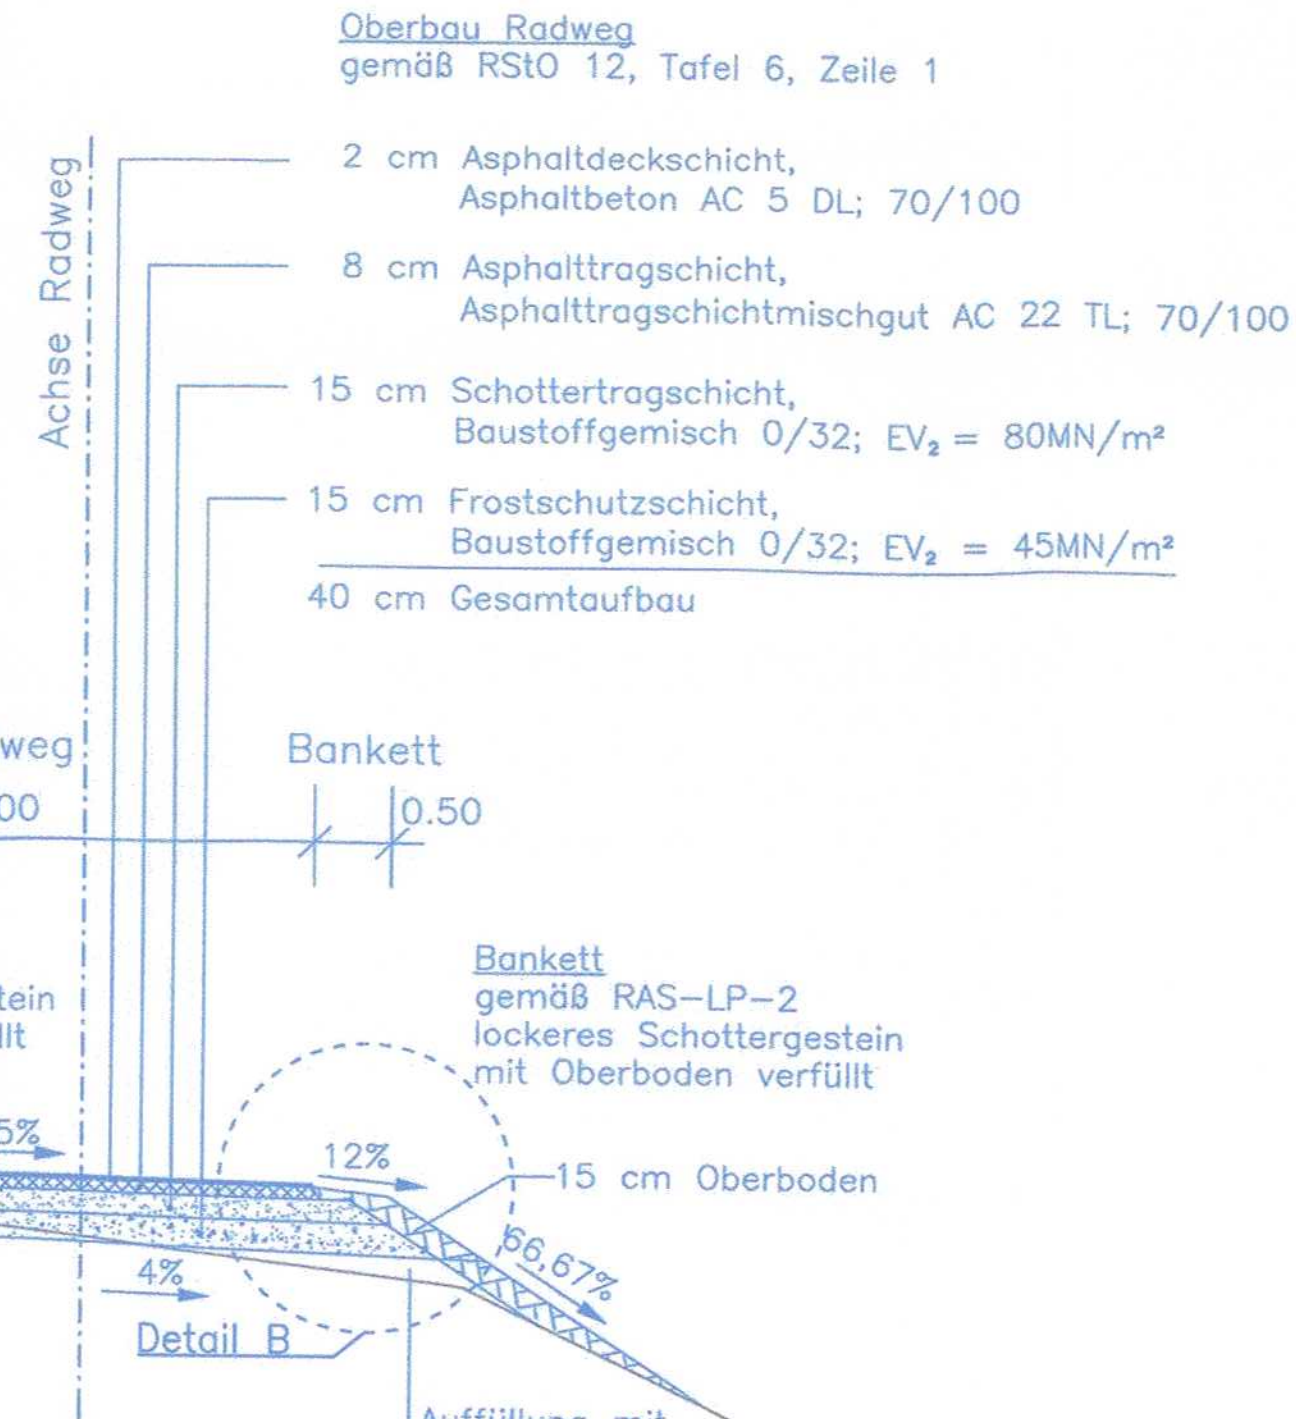

Detail A
 Entwässerungsmulde rechts von km 0+005,00 bis km 0+075,00 (Achse Radweg)

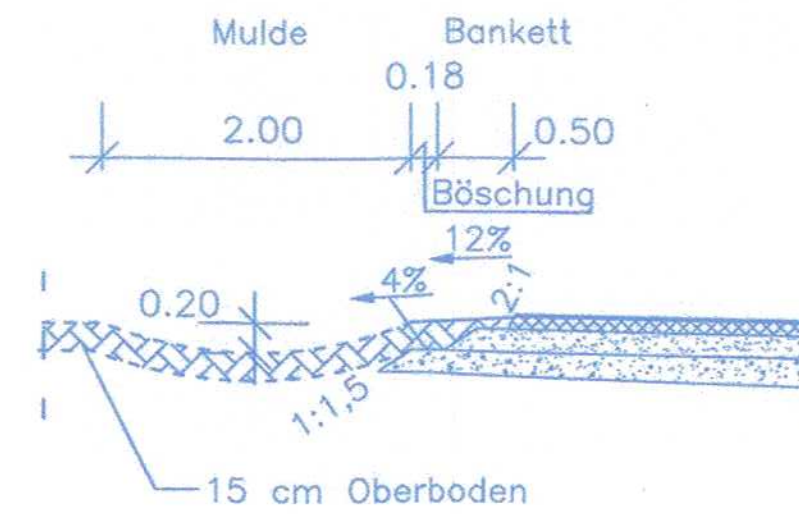

Detail B
 Entwässerungsmulde rechts von km 0+005,00 bis km 0+075,00 (Achse Radweg)

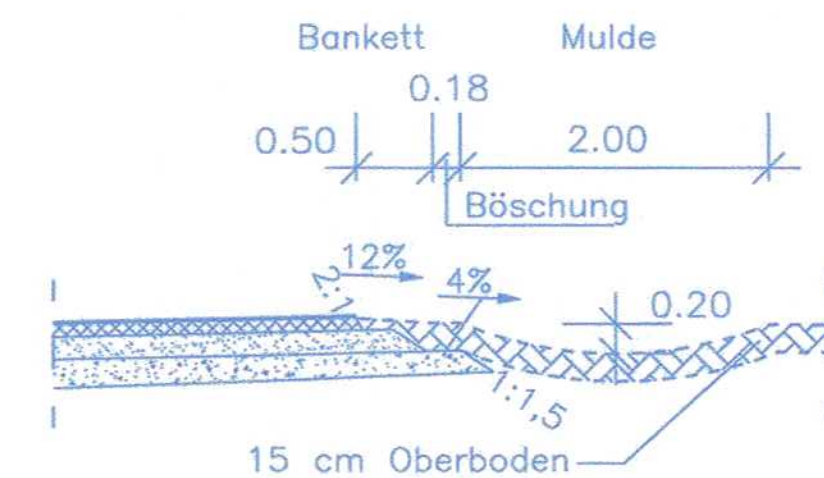

1. PLANÄNDERUNGSVERFAHREN

DB	DB Projekt Stuttgart-Ulm GmbH Räpplstraße 17 • 70191 Stuttgart	Planverfasser: Arbeitsgemeinschaft ARGE FAZZ1 Spekermann AG / Ing.-Büro Dipl.-Ing. H. Vöcking GmbH / Ankers Engineering AG c/o SPEKERMANN AG CONSULTING ENGINEERS Süderbergstraße 126 70176 Stuttgart	ARGE FAZZ1
DB	DB NETZE	DB	DB NETZE

B	Planänderungsverfahren, Verlegung Radweg	Holz/Blume	16.05.2013
Index:	Änderungen bzw. Ergänzungen	Name:	Datum:


Legende 1. Planänderungsverfahren

- Planung, Planfeststellung
- Planung alt, nach Planänderungsverfahren nicht mehr aktuell
- Böschung, Damm
- Planung vom 1. Planänderungsverfahren



Umgestaltung des Bahnknotens Stuttgart
 Ausbau- und Neubaustrecke Stuttgart – Augsburg
 Bereich Stuttgart – Wendlingen mit Flughafenanbindung

Planfeststellungsabschnitt 1.6 a Zuführung Ober-/Untertürkheim
 Bau-Km 1.1+55 (km 0.8+55) bis km 7.2+20 : Stuttgart Hbf – Obertürkheim (–Esslingen)
 Bau-Km 0.0+00 bis 2.6+45 : Abzweig Wangen – Untertürkheim (–Waiblingen/Remsbahn)

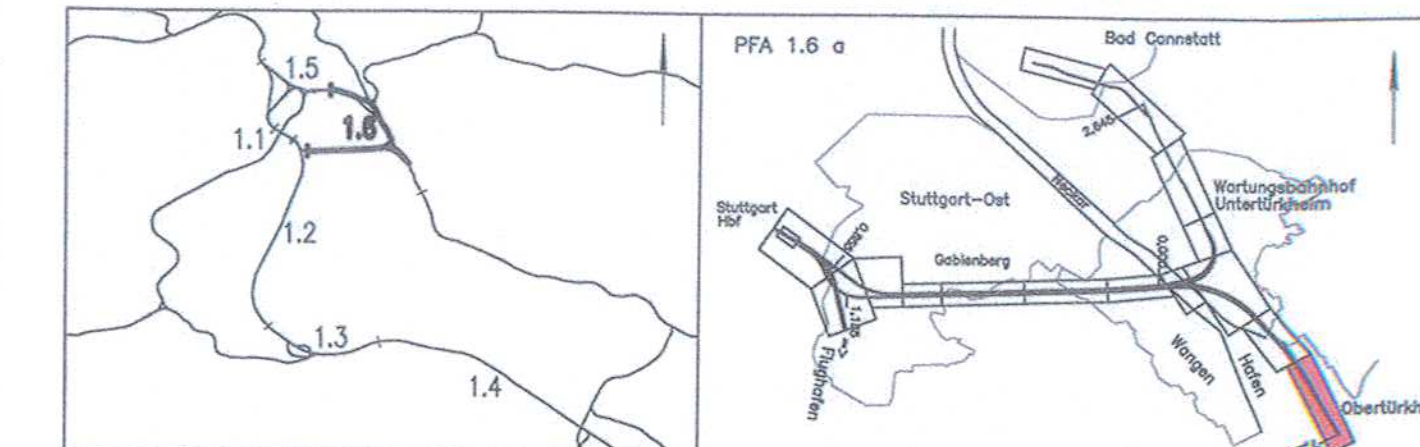

Geographische Codierung 1.6 1.6 a D W	Blattschnittcodierung 4 7 0 0 B G -	Organisatorische Codierung P I b q I Q I K a -
Auftraggeber DB Projekte Süd GmbH Wolfraststraße 20 70181 Stuttgart Tel. 07 11 / 2 27 85 - 0 Fax. 07 11 / 2 27 85 - 999	Projektsteuerung Drees & Sommer AG Info Consult & Management GmbH Lautenschlagerstraße 2 70173 Stuttgart Tel. 07 11 / 22 29 33 - 10 Fax. 07 11 / 22 29 33 - 90	Planer – bearbeitet im Auftrag der DB Projekte Süd GmbH Generalsplaner PFA 1.2 / 1.3 / 1.6 BAG / IC-Consult / FICHTNER Bauconsulting c / o Kronenstraße 36 70174 Stuttgart Tel. 07 11 / 1 62 59 - 0 Fax. 07 11 / 1 62 59 - 24

Regelquerschnitt
 Radweg Obertürkheim parallel zum Uhlbach
 km 0+005,00 bis km 0+682,245

Datum: 05/13
 Name: Kohlmoegen

Gezeichnet: 05/13
 Blume

Bearbeiter: 05/13
 Blume

Maßstab: 1:50

Freigabe DB Projekte Süd GmbH

Planungsrechtliche Zulassungsentscheidung erteilt am 5. Mai 2014
 59190-591pa/007-2304#025
 Eisenbahn-Bundesamt, Außenstelle Karlsruhe/Stuttgart

Im Auftrag: [Signature]

Blatt 1 von 1