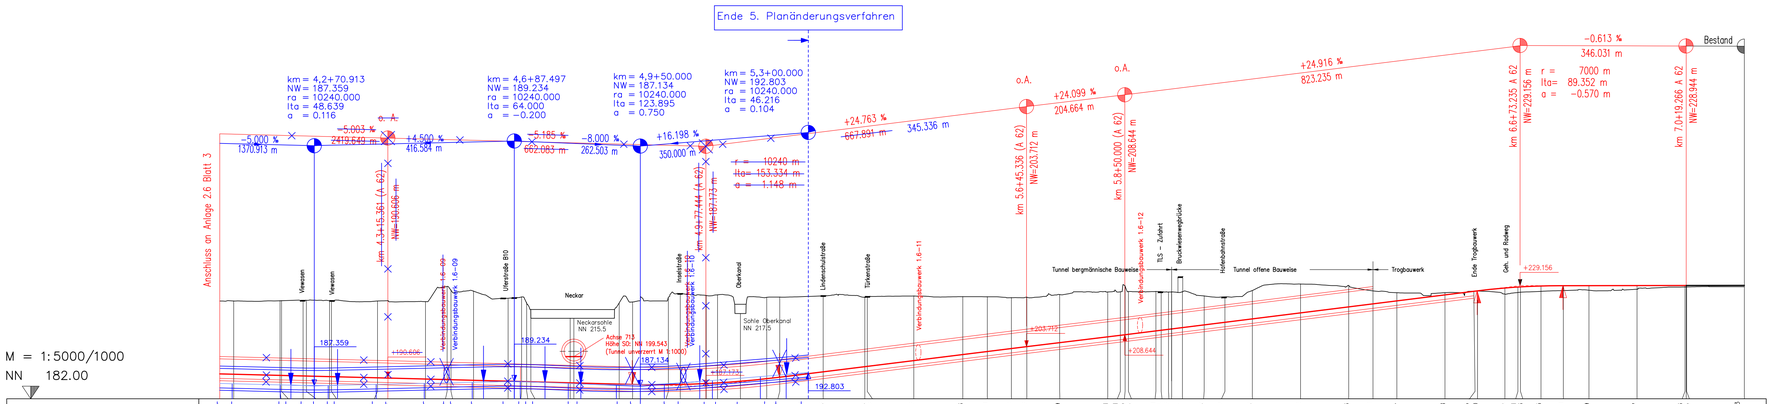

M = 1:5000/1000

NN 182.00

GRADIENTE	
GRADIENTE NEU	188,214 · 187,714 / 187,603 · 187,475 · 187,509 / 187,578 · 187,940 · 188,390 · 188,840 / 188,946 · 189,034 · 189,005 · 188,722 · 188,334 / 188,125 · 187,801 · 187,864 · 188,211 · 189,141 / 189,564 · 191,184 · 192,055 · 192,908
GELÄNDE	222,815 · 222,735 · 222,832 / 222,832 · 222,875 · 223,000 · 222,905 / 222,904 · 223,720 · 223,851 · 222,461 · 226,718 / 227,365 · 226,870 · 223,894 · 224,364 / 224,470 · 224,720 · 224,922 · 224,799 · 224,514 · 224,495 · 224,098 · 224,315 · 225,415 · 225,029 / 225,289 · 217,500 · 214,219 · 215,500 / 215,500 · 222,302 · 223,807 · 223,717 · 226,461 / 226,461 · 229,097 / 229,097 · 226,681 / 226,681 · 226,410 / 226,410 · 226,546 · 224,845 · 224,432 · 227,029 · 229,797 · 229,225 · 226,918 · 226,165 · 226,180 · 226,725 / 226,725 · 225,624 · 226,245 / 226,356 · 226,731 · 227,069 · 227,224 · 227,613 · 228,556 / 228,572 · 228,833
STATION (A 62)	971,470 · 983,409 · 80,959 / 80,959 · 92,898 · 196,938 · 292,938 · 315,361 · 392,938 · 437,906 / 446,066 · 492,938 · 563,0004 · 593,149 / 593,149 · 612,268 · 694,270 / 703,092 · 798,316 · 824,111 · 898,810 · 923,395 · 977,444 / 1,212 · 49,8770 · 103,502 · 133,778 · 205,743 · 231,265 · 287,870 / 312,884 · 409,935 · 511,858 · 562,945 · 613,130 · 645,336 · 713,680 · 813,788 / 826,461 · 914,097 / 923,144 / 926,410 · 969,327 · 14,513 · 57,690 · 114,922 · 215,503 · 315,632 · 367,400 · 415,881 · 515,982 · 547,580 / 551,880 · 640,983 · 688,073 / 693,235 · 754,962 / 757,249 · 816,041 · 916,025 · 15,929 / 19,266 · 135,831
STATION (A 60)	78,00 · 100,000 · 108,220 / 108,220 · 208,220 · 245,000 · 257,300 · 300,000 / 304,000 · 400,000 · 422,423 · 500,000 · 543,820 / 553,068 · 600,000 · 670,000 · 700,000 / 719,000 · 800,000 / 808,680 · 900,000 · 927,111 · 0,000 · 24,000 / 37,550 · 76,781 · 100,000 · 147,549 · 200,000 / 226,655 · 300,000 · 325,000 · 400,000 / 405,000 · 500,000 / 526,300 · 600,000 · 650,350 · 700,000 / 731,958 · 800,000 · 900,000 / 908,158 · 926,000 / 943,900 · 969,327 · 0,000 / 17,000 · 32,870 / 55,000 · 100,000 · 143,000 · 200,000 · 300,000 · 400,000 · 451,630 · 500,000 · 600,000 · 651,000 / 671,000 · 725,000 · 754,962 / 757,249 · 800,000 · 846,550 · 900,000 · 0,000 · 100,000 / 119,866 · 220,000

Stationierung auf Achse 60

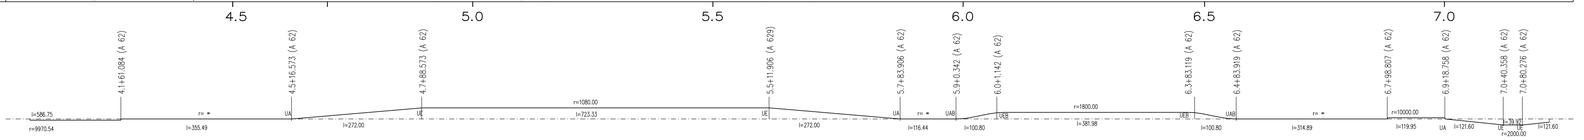

KRÜMMUNGSBAND 5/R

LANDKREIS	STUTTGART
GEMEINDE	STUTTGART

Legende (Verfahrensgegenstand)

Planung alt, entfällt

Planung neu

Bemerkung:

Die Bezugsachse für das 5. Planänderungsverfahren ist die Streckenachse.

Stuttgart 21

5. Planänderungsverfahren

DB

Umgestaltung des Bahnknotens Stuttgart

Ausbau- und Neubaustrecke Stuttgart – Augsburg
Bereich Stuttgart – Wendlingen mit Flughafenanbindung

Planfeststellungsabschnitt 1.6 a Zuführung Ober-/Untertürkheim

Bau-Km 1.1+55 (km 0.8+55) bis km 7.2+20 : Stuttgart Hbf – Obertürkheim (–Esslingen)

Bau-Km 0.0+00 bis 2.6+45 : Abzweig Wangen – Untertürkheim (–Waiblingen/Remsbahn)

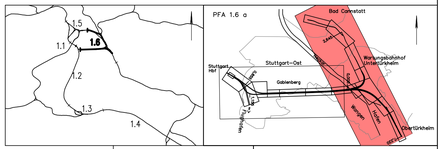

Geographische Codierung	Blattschnittcodierung	Organisatorische Codierung
1.6 1.6 a 0 0	4 7 0 B C – 6 0	P 1 s h ü V M 4 1 0 _
PFA Raubschnitt Blattschnitt	Streckennummer Bezirk	Phase Planzeichen Gewerk Ebene Planinhalt Index

Auftraggeber

DB Projekt Stuttgart-Ulm GmbH
Räpplenstraße 17
70191 Stuttgart
Tel. 07 11 / 9 33 19 – 220
Fax. 07 11 / 9 33 19 – 293

Projektsteuerung

Drees & Sommer AG
Intra Consult & Management GmbH
Lautenschlagerstraße 2
70173 Stuttgart
Tel. 07 11 / 22 29 33 – 10
Fax. 07 11 / 22 29 33 – 90

Planverfassen:

Arbeitsgemeinschaft ARGE1 FAZ21
Spiekermann AG/ Ing.-Büro Dipl-Ing. H. Wissing GmbH/
Amberg Engineering AG

c/o SPIEKERMANN AG
Beratende Ingenieure
Silberburgstraße 126
70176 Stuttgart
10.02.2015 LVP. Erdmann

ARGE1FAZ21

Übersichtshöhenplan (Achse 62)

Obertürkheim (–Esslingen) – Stuttgart Hbf von km 4.0+78 bis km 7.2+20 (A 60)

	Datum	Name
Gezeichnet	07/02	FLP
Bearbeiter	07/02	NIE

Maßstab 1:5000

"Urheberschutz" – Alle Rechte bei der DBProjekte Süd GmbH

Änderungsvermerke

Index	Änderungen	Datum	Name
A	Tieferlegung Gradiente	10.02.2015	LVP.Erdmann

Freigabe DBProjekte Süd GmbH
gez. R. Baur
Stuttgart, den 12.07.2002

Ersatz für Plan-Nr. Phase Index
Ersetzt durch Plan-Nr.

Genehmigungsvermerk – Eisenbahn-Bundesamt

Datum	Genehmigungsvermerk	Name	Unterschrift

Anlage Planfeststellungsunterlagen
Anlage 2.6
Blatt 4A von 6

Zeichnungsdatei: Anlage_2.6_04A.DWG - Plotdatei: 526A04.PLT