


M = 1:5000/1000
NN 185.00

GRADIENTE	GRADIENTE NEU	STATION (A 713)	GELÄNDE
197.297	197.297	0.000	224.573
198.547	198.547	100.000	224.840
198.814	198.814	130.500	224.452
198.949	198.949	166.550	224.425
199.000	199.000	182.000	215.500
199.100	199.100	200.000	215.500
199.256	199.256	300.000	215.500
199.291	199.291	324.000	215.500
199.607	199.607	364.246	221.506
200.500	200.500	378.740	223.191
200.955	200.955	406.246	222.257
201.015	201.015	500.000	217.500
203.359	203.359	511.000	217.500
204.471	204.471	544.500	224.029
205.859	205.859	600.000	224.473
206.809	206.809	638.000	226.228
208.346	208.346	699.500	223.677
208.359	208.359	710.000	223.677
208.659	208.659	725.230	223.655
210.859	210.859	800.000	228.401
213.101	213.101	889.863	226.949
213.359	213.359	900.000	226.703
213.545	213.545	907.430	226.650
215.859	215.859	0.000	226.332
217.858	217.858	79.860	225.738
218.359	218.359	100.000	225.690
220.859	220.859	200.000	225.541
223.359	223.359	300.000	226.125
224.172	224.172	332.534	225.887
224.733	224.733	360.000	225.573
224.820	224.820	373.784	225.468
225.100	225.100	400.000	225.283
225.063	225.063	430.000	224.977
224.888	224.888	500.000	224.820
224.763	224.763	550.000	224.705
224.738	224.738	570.000	224.659
224.738	224.738	604.864	224.519
225.041	225.041	624.696	224.497
225.041	225.041	644.531	224.502
226.970	226.970	971.000	224.517
232.852	232.852	356.566	224.828
233.079	233.079	376.400	224.823
233.155	233.155	396.233	224.863
233.155	233.155	539.054	232.757
233.350	233.350	554.000	232.694
233.350	233.350	569.946	233.095
233.271	233.271	645.000	233.271

Stationierung auf Achse 713

Korrespondierender km Achse 60
km 4.5+53,068

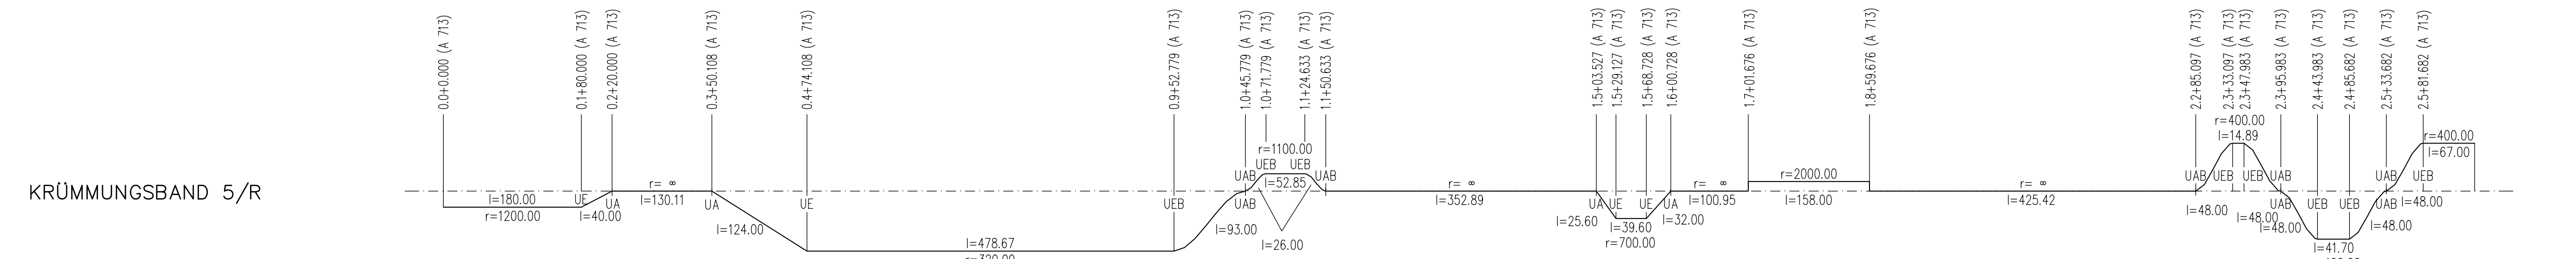

LANDKREIS	STUTTGART
GEMEINDE	STUTTGART

Legende (Verfahrensgegenstand)

- Planung alt, entfällt
- Planung neu


Bemerkung:
Die Bezugsachse für das 5. Planänderungsverfahren ist die Streckenachse.

Stuttgart **21** 5. Planänderungsverfahren **DB**

Umgestaltung des Bahnknotens Stuttgart

Ausbau- und Neubaustrecke Stuttgart - Augsburg
Bereich Stuttgart - Wendlingen mit Flughafenanbindung

Planfeststellungsabschnitt 1.6 a Zuführung Ober-/Untertürkheim
Bau-Km 1.1+55 (km 0.8+55) bis km 7.2+20 : Stuttgart Hbf - Obertürkheim (-Esslingen)
Bau-Km 0.0+00 bis 2.6+45 : Abzweig Wangen - Untertürkheim (-Waiblingen/Remsbahn)

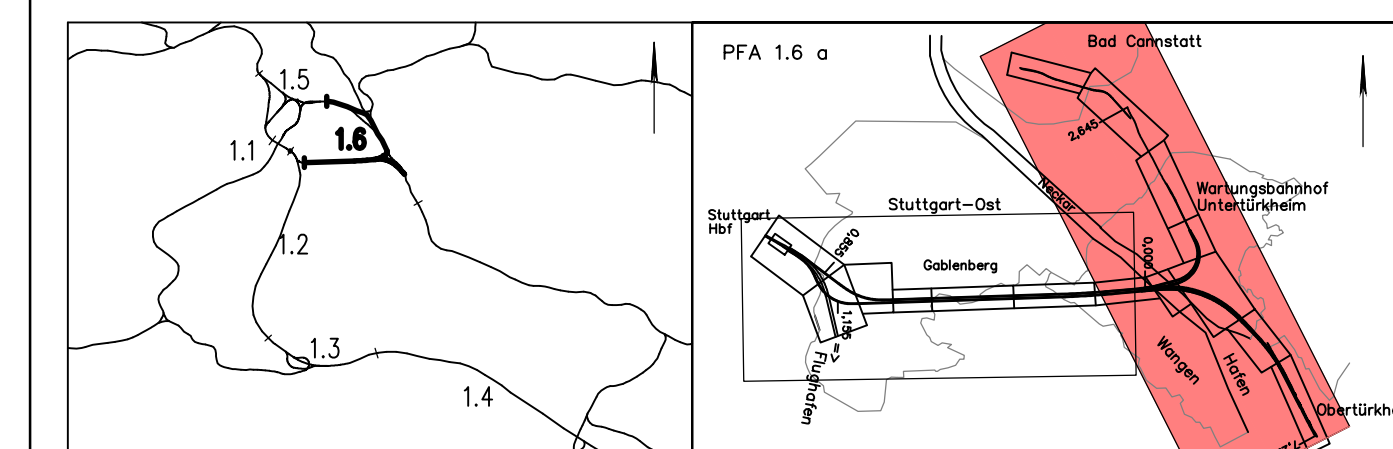

Geographische Codierung 1.6 1.6 a 0 0	Blattschnittcodierung 4 7 0 0 B C - 6 0	Organisatorische Codierung P l s h ü V M 5 1 a -
Auftraggeber DBProjekt Stuttgart-Ulm GmbH Rappelstraße 17 70191 Stuttgart Tel. 07 11 / 9 33 19 - 220 Fax. 07 11 / 9 33 19 - 293	Projektsteuerung Drees & Sommer AG Infra Consult & Management GmbH Ludwigschloßstraße 2 70173 Stuttgart Tel. 07 11 / 22 29 33 - 10 Fax. 07 11 / 22 29 33 - 90	Planverfasser: ARGEFAZ21 Spekermann AG / Ing.-Büro Dietz-Ing. H. Vöcking GmbH/ Amberg Engineering AG s/o SPIEKERMANN AG Beratende Ingenieure Süßburgstraße 126 70176 Stuttgart 10.02.2015 LVP: Erdmann

Übersichtshöhenplan (Achse 713)

Abzweig Wangen - Untertürkheim - Waiblingen
von km 0.0+00 bis km 2.6+45 (A 713)

Gezeichnet	07/02	FLP
Bearbeiter	07/02	NIE
Maßstab	1:5000	
"Urheberschutz" - Alle Rechte bei der DBProjekte Süd GmbH		
Änderungsvermerke		
Index	Änderungen	Datum
A	Tieferlegung Gradienten	10.02.2015
		LVP: Erdmann
Freigabe DBProjekte Süd GmbH gez. R. Bour Stuttgart, den 12.07.2002		
Ersatz für Plan-Nr. Phase Index Ersetzt durch Plan-Nr.		
Anlage Planfeststellungsunterlagen		
Anlage 2.6 Blatt 5A von 6		
Genehmigungsvermerk - Eisenbahn-Bundesamt		
Datum	Genehmigungsvermerk	Name
		Unterschrift
Zeichnungsdatei: Anlage_2.6_05A.DWG - Plotdatei: 526A05.PLT		