


GRADIENTE	189,970	189,574	189,559	189,625	189,796	189,554	189,666	190,956	191,758	195,058	195,322	198,028	198,358	200,767	201,658	204,958	205,639	207,202	207,829	208,258	208,440	209,710	210,403	211,558	212,291	212,614	212,894	213,628	214,319	216,819	217,851	217,858	219,319	219,619	220,859	223,359	224,172	224,733	224,920	225,100	224,888	224,763	224,744				
GRADIENTE NEU	188,593	188,888	188,963	189,409	190,402	190,620	191,189	191,215	191,217	192,294	202,294	202,016	201,457	204,753	204,621	204,624	204,624	
STATION (A 714 NEU)	34,308	100,000	116,662	155,022	193,383	200,000	300,000	306,000	349,160	390,000	400,000	473,000	500,000	600,000	620,624	668,000	687,000	693,810	700,000	705,500	744,000	765,000	800,000	822,204	832,604	843,004	843,004	872,360	900,000	0,000	41,260	79,96	100,000	12,000	200,000	300,000	332,534	350,000	373,784	400,000	415,034	500,000	550,000	560,000			
GELÄNDE	228,747	225,271	223,677	223,791	224,020	219,180	219,180	219,183	219,189	219,215	219,217	222,142	222,294	222,016	219,457	224,753	224,621	224,624	224,624	
STATION (A 714 / 713)	0,000	76,359	100,000	111,000	126,000	166,000	166,370	175,641	200,000	300,000	306,000	349,160	390,000	400,000	473,000	500,000	600,000	620,624	668,000	687,000	693,810	700,000	705,500	744,000	765,000	800,000	822,204	832,604	843,004	843,004	872,360	900,000	0,000	41,260	79,96	100,000	12,000	200,000	300,000	332,534	350,000	373,784	400,000	415,034	500,000	550,000	560,000

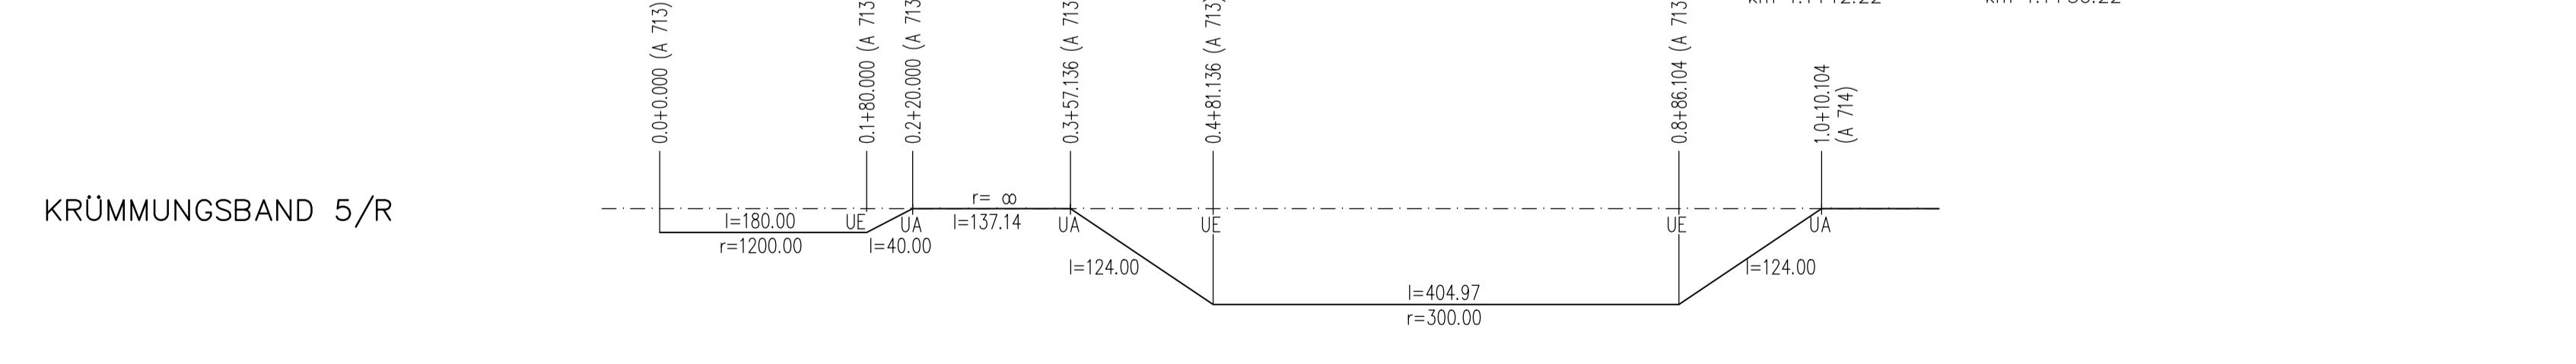

LANDKREIS	STUTT GART
GEMEINDE	STUTT GART

Legende (Verfahrensgegenstand)

- Planung alt, entfällt
- Planung neu

Bemerkung:


Die Bezugsachse für das 5. Planänderungsverfahren ist die Streckenachse.

5. Planänderungsverfahren

Umgestaltung des Bahnknotens Stuttgart

Ausbau- und Neubaustrecke Stuttgart – Augsburg
Bereich Stuttgart – Wendlingen mit Flughafenanbindung

Planfeststellungsabschnitt 1.6 a Zuführung Ober-/Untertürkheim
 Bau-Km 1.1+55 (km 0.8+55) bis km 7.2+20 : Stuttgart Hbf – Obertürkheim (–Esslingen)
 Bau-Km 0.0+00 bis 2.6+45 : Abzweig Wangen – Untertürkheim (–Waiblingen/Remsbahn)

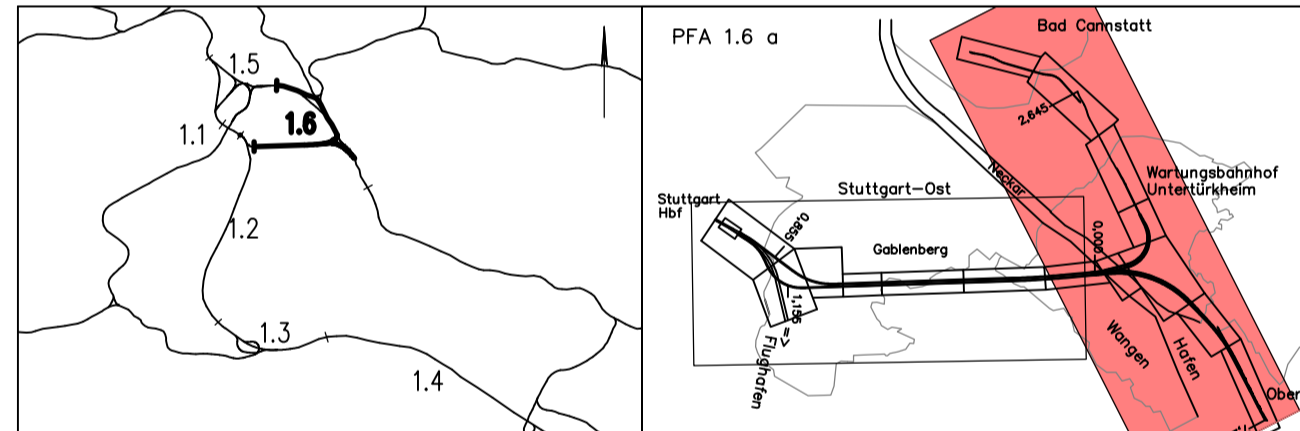

Geographische Codierung	Blattschnittcodierung	Organisatorische Codierung
1.6 1.6 a 0 0	4 7 0 0 B C - 6 0	P I s h ü V M 6 1 a -
PFA Baubauabschnitt Blattschnitt	Streckennummer Bezirk	Phase Planzeichen Gewerk Ebene Planinhalt Index
Auftraggeber	Projektsteuerung	Planverfasser:
DBProjekte Süd GmbH Wilfridstraße 20 70191 Stuttgart Tel. 07 11 / 2 27 85 - 0 Fax. 07 11 / 2 27 85 - 999	Drees & Sommer AG Infra Consult & Management GmbH Lautenschlagerstraße 2 70173 Stuttgart Tel. 07 11 / 22 29 33 - 10 Fax. 07 11 / 22 29 33 - 90	Arbeitsgemeinschaft ARGE FAZ21 Spekermann AG/ Ing.-Büro Dipl.-Ing. H. Vöcking GmbH/ Amberg Engineering AG c/o SPEKERMANN AG Beratende Ingenieure Siberburgstraße 126 70176 Stuttgart 10.02.2015 'V.P.' Erdman

Übersichtshöhenplan (Achse 714)

Waiblingen – Untertürkheim – Abzweig Wangen
von km 0.0+00 bis km 1.1+12 (A 714)

Datum	Name								
07/02	FLP								
07/02	NE								
Maßstab 1:5000									
"Urheberschutz" – Alle Rechte bei der DBProjekte Süd GmbH									
Änderungsvermerke	Freigabe DBProjekte Süd GmbH gez. R. Baur Stuttgart, den 12.07.2002								
Index	Ersatz für Plan-Nr. Ersetzt durch Plan-Nr.								
<table border="1"> <tr> <th>Index</th> <th>Änderungen</th> <th>Datum</th> <th>Name</th> </tr> <tr> <td>A</td> <td>Tieferlegung Gradiente</td> <td>10.02.2015</td> <td>I.V.P.Erdman</td> </tr> </table>	Index	Änderungen	Datum	Name	A	Tieferlegung Gradiente	10.02.2015	I.V.P.Erdman	Anlage Planfeststellungsunterlagen
Index	Änderungen	Datum	Name						
A	Tieferlegung Gradiente	10.02.2015	I.V.P.Erdman						
Genehmigungsvermerk – Eisenbahn-Bundesamt									
Datum	Genehmigungsvermerk	Name	Unterschrift						
Zeichnungsdatei: Anlage_2.6_06A.DWG – Plotdatei: 526A06.PLT									

Anlage 2.6
Blatt 6A von 6