


Gemeinde Stuttgart
Gemarkung Cannstatt
08 1463

Umgestaltung des Bahnknotens Stuttgart

Ausbau- und Neubaustrecke Stuttgart – Augsburg
Bereich Stuttgart – Wendlingen mit Flughafenanbindung

Planfeststellungsabschnitt 1.6 a Zuführung Ober-/Untertürkheim
 Bau-Km 1.1+55 (km 0.8+55) bis km 7.2+20 : Stuttgart Hbf – Obertürkheim (-Essingen)
 Bau-Km 0.0+00 bis 2.6+45 : Abzweig Wangen – Untertürkheim (-Waiblingen/Remsbahn)

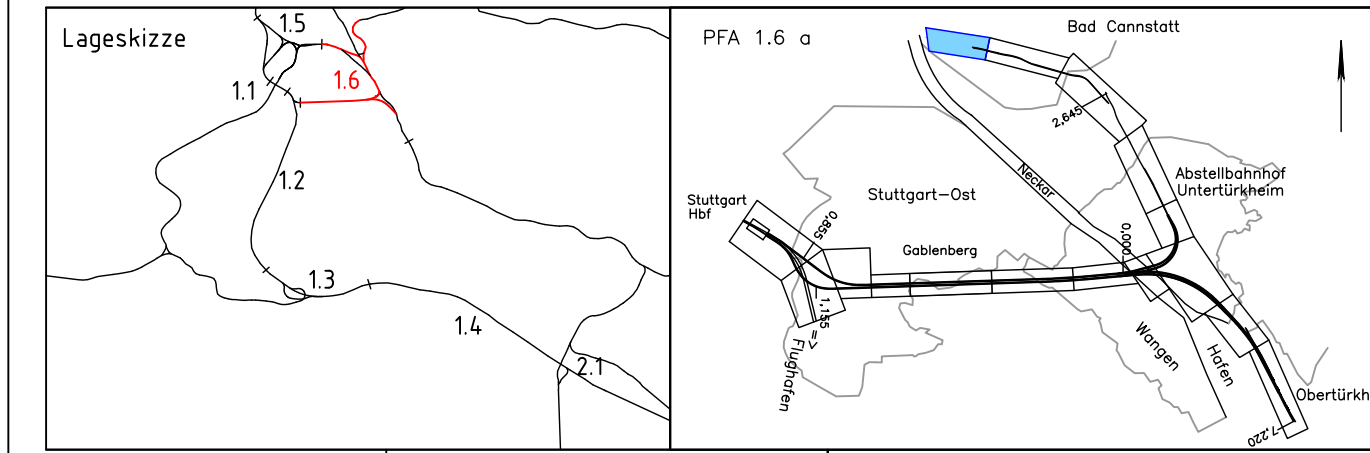

Geographische Codierung 1.6 16 a 0 0	Blattschnittcodierung 4 7 0 0 A Q - 2 0	Organisatorische Codierung P a b i D K B L a A
Bauherr DB NETZE DB Netz AG Bauherrvertretung Großprojekte Süd LNP/S (S) Theodor-Heuss-Allee 7 60486 Frankfurt (M)	Projektgesellschaft DB Projekt Stuttgart-Ulm GmbH LVO(g) Röppelstraße 17 70191 Stuttgart	Auftragnehmer DB Engineering & Consulting GmbH München, 20 70191 Stuttgart Tel. 0711 / 229 18 - 0 Fax 0711 / 229 18 - 99 05.06.2020 Datum, Unterschrift
Planverfasser DB Engineering & Consulting GmbH Verkehrsanlagen (TV-N-P-HAN(V)) Rundestraße 11 30161 Hannover 05.06.2020 Datum, Unterschrift	Planzeichen Gewerk Ebene Plannhalt Index	

Leitungsbestands- und Verlegeplan Ostkopf Bad Cannstatt von km 3,4+13 bis km 3,6+68 (Strecke 4700) Fernmeldeleitung	Datum 07/02	Name HLE
	Bearbeiter 07/02	NIE

"Urheberschutz" – Alle Rechte bei der DB Projekt Stuttgart – Ulm GmbH

Maßstab: 1:1000

Freigabe DB Projekt Stuttgart – Ulm GmbH

Stuttgart, 05.06.2020

Änderungsvermerke	Ersetzt für Plan-Nr.	Phase	Index
Index Änderungen Datum Name	Ersetzt durch		
A PAV 16a "Ostkopf Bad Cannstatt" 29.05.2020 PSE	Plan-Nr.		
Anlage Planfeststellungsunterlagen			
Genehmigungsvermerk – Eisenbahn-Bundesamt			
Datum	Genehmigungsvermerk	Name	Unterschrift

Anlage 8.5
Blatt 16 von 16