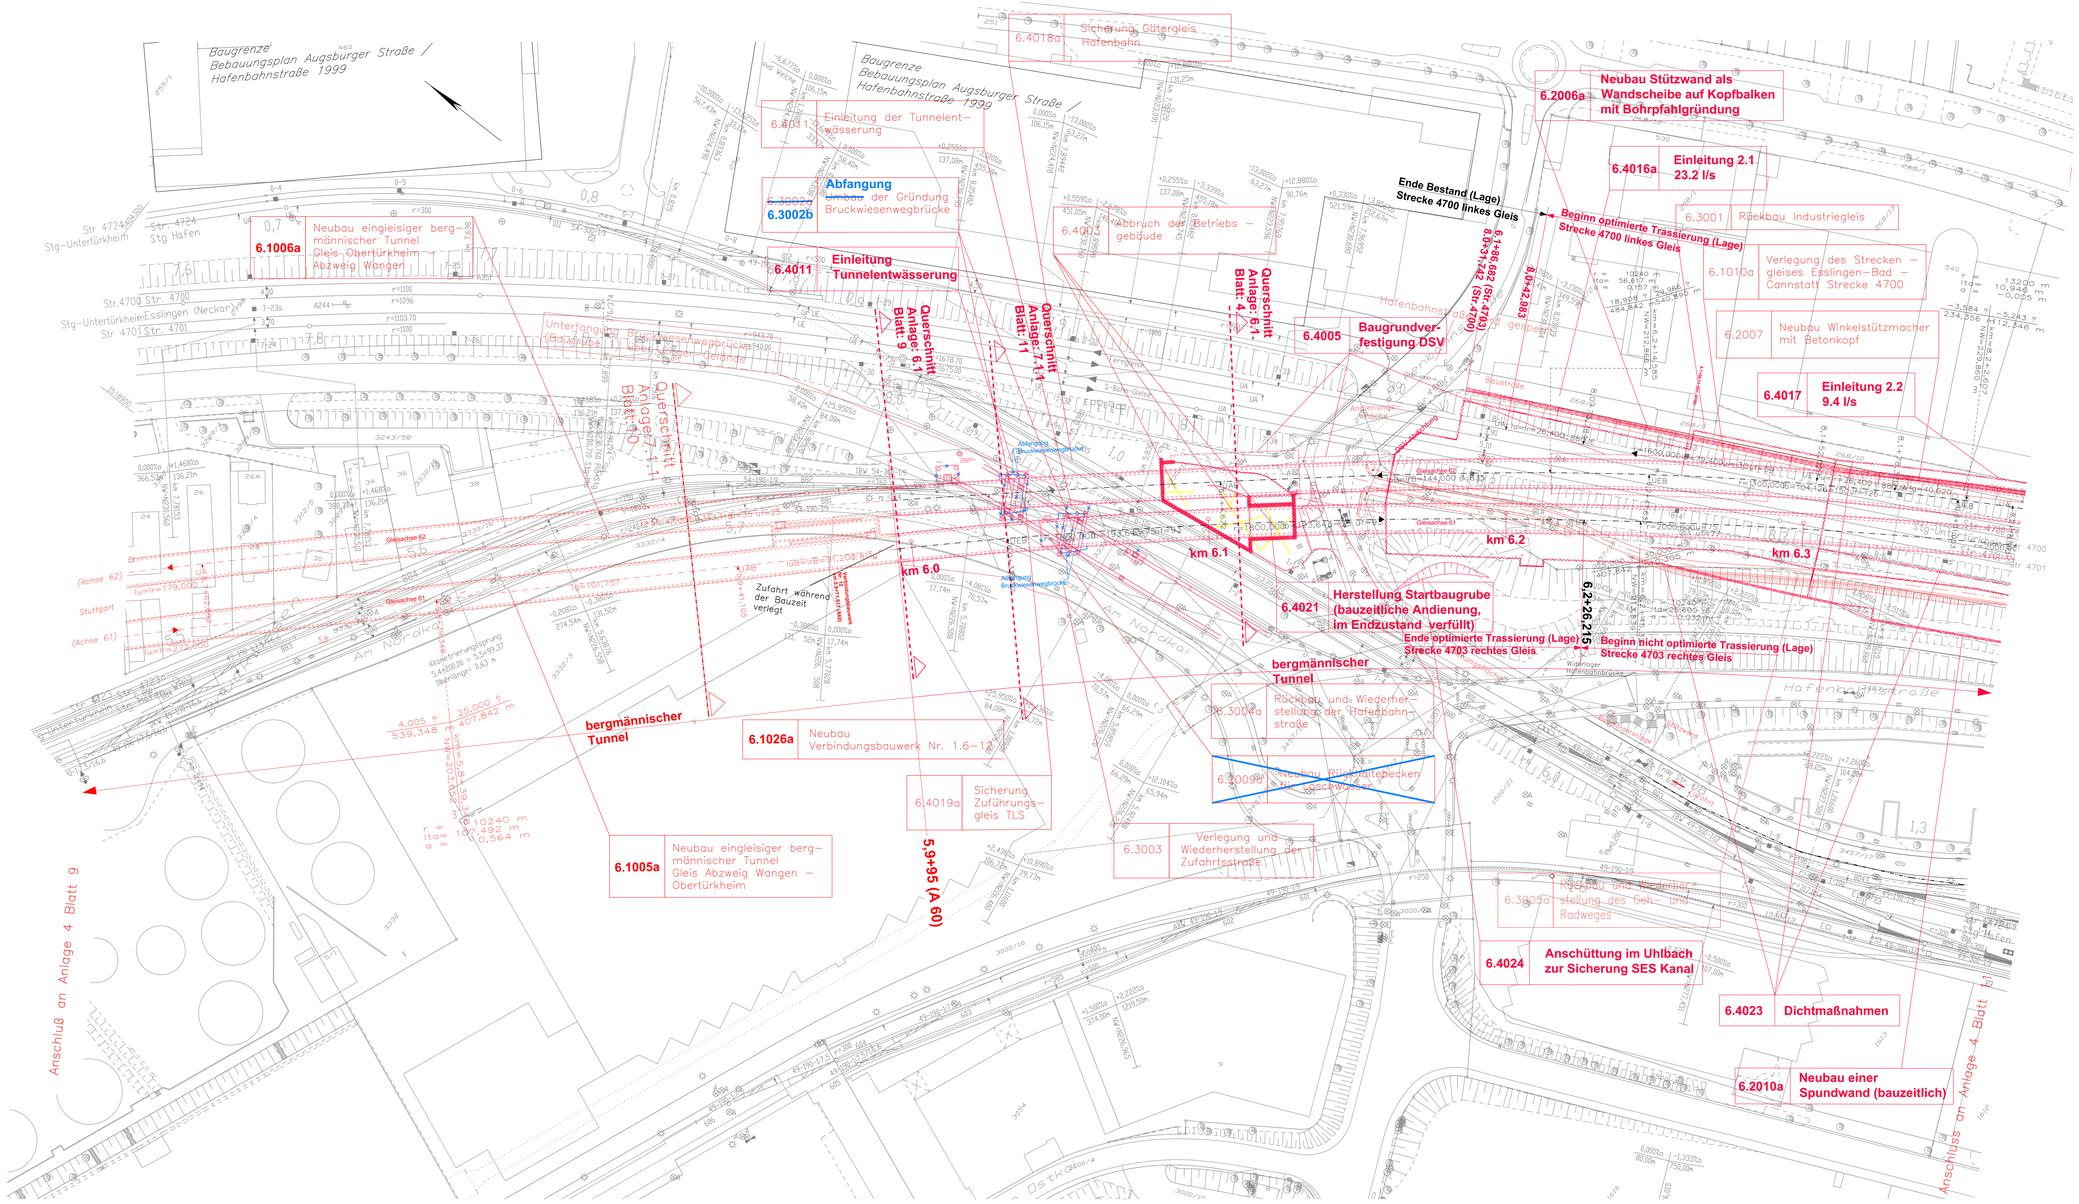

Legende

- PÄV "Abfangung Bruckwiesenwegbrücke"
- Planung alt, entfällt
- NBS nachrichtlich
- NBS offene Linienführung (zweigleisig)
- NBS Tunnel (eingleisig) mit km-Angabe und Neigungszeiger
- Verbindungsbauwerk im Tunnelbereich
- NBS Trog
- Stützwand
- Lärmschutzwand
- Straßen und Wege neu
- Abbruch
- Abbruch Gebäude
- Böschung Damm
- Böschung Einschnitt
- Rettungsplatz/Rettungszufahrt
- Baustelleneinrichtungsflächen
- Bauwerksverzeichnisnummer mit Kurzbeschreibung des Bauwerkes
- Entwässerungsleitung
- Entwässerungsgraben/-mulde
- Flucht- und Rettungsweg

Kartengrundlage: Digitale Stadtkarte des Stadtmessungsamtes Stuttgart

PLANÄNDERUNGSVERFAHREN

Abfangung Bruckwiesenwegbrücke

Aufgestellt:

DC, Datum, Unterschrift

Bauherr:
DB Netz AG
I.NPV.T (I)
Projektleitung für die Großprojekte im Bereich Süd
Theodor-Heuss-Allee 7
60486 Frankfurt/M.

Planverfasser:
WBI GmbH
Im Technologiepark 3
D-66482 Maschen

Maschen, 08.12.2021
DC, Datum, Unterschrift

Planung:
DB Projekt Stuttgart-Ulm GmbH
Großprojekt
Bereich Süd – Wendlingen – Ulm
Hauptstraße 17
70191 Stuttgart

Stuttgart 21

DB

Umgestaltung des Bahnknotens Stuttgart
Ausbau- und Neubaustrecke Stuttgart – Augsburg
Bereich Stuttgart – Wendlingen mit Flughafenanbindung

Planfeststellungsabschnitt 1.6 a Zuführung Ober-/Untertürkheim

Bau-km 1.1+55 (km 0.8+55) bis km 7.2+20 : Stuttgart Hbf – Obertürkheim (– Esslingen)
Bau-km 0.0+00 bis km 2.6+45 : Abzweig Wangen – Untertürkheim (– Wöllmingen/Remstalbh)

Geographische Codierung	Blattschnittcodierung	Organisatorische Codierung
3 6 1 6 4 0 0 2	4 7 6 0 8 1 – 2 0	P 1 1 1 V X A 1 1 4
Ursprungsland Verkehrsart Netzbereich Laufende Nummer	Blattschnittnummer Blattschnittzusatz	Phase Bereich Objektart Laufende Nummer Teilnetz Teilobjekt

Bauherr:
DB Netz AG
Bauherrenvertretung
Großprojekte Süd

Theodor-Heuss-Allee 7
60486 Frankfurt (M)

Projektgesellschaft:
DB Projekt Stuttgart-Ulm GmbH

Hauptstraße 17
70191 Stuttgart

Datum, Unterschrift

Aufgestellt:

Datum, Unterschrift

Planverfasser:
BUNG
BUNG Ingenieure AG
Industriestraße 1
D-91126 Schwabach
Tel. 09122/9630-0
Fax 09122/9630-19

29.01.2020
Datum, Unterschrift

Lageplan

von km 5.7+33 bis km 6.3+69 (Achse 60)

	Datum	Name
Gezeichnet	01/20	RJN
Bearbeitet	01/20	KSW

Maßstab 1:500

"Urheberschutz" – Alle Rechte bei der DB Projekt Stuttgart-Ulm GmbH

Änderungsvermerke

Index	Änderungen	Datum	Name
a	1. Planänderungsverfahren, Entwässerung Radweg	16.05.2019	Rotz/Stuehr
b	2. PÄV: Verplombung, Entwässerungsbauwerk 31	03.08.2020	KSW/Rotz
c	PÄV: "Verzicht Zwischiebauwerk"	17.10.2019	Ray/Hoer
d	PÄV: Verfahrung Bruckwiesenwegbrücke	23.03.2020	Ray/Z

Freigabe

Datum, Unterschrift Abschnittsleiter

Ersatz für Plan-Nr.
Ersetzt durch Plan-Nr.

Genehmigungsvermerk – Eisenbahn-Bundesamt

Datum	Genehmigungsvermerk	Name	Unterschrift

Anlage Planfeststellungsunterlagen

Anlage 4
Blatt 10d von 15