Legende

PÄV "Abfangung Bruckwiesenwegbrücke"

Planung alt, entfällt

Achtung:
die Trassierungsänderung führt zur Änderung der Streckenachse
► 1. Fall - Stationierung verändert, gleichbleibende Lage
► 2. Fall - Stationierung unverändert, Lage verschoben

Die Gradienten beziehen sich auf die jeweiligen Gleisachsen.

PLANÄNDERUNGSVERFAHREN
Abfangung Bruckwiesenwegbrücke

Auftragnehmer:

Ort, Datum, Unterschrift

Planverfasser:
WBI GmbH
Im Technologiepark 3
69469 Weinheim

Weinheim, 06.12.2021
Ort, Datum, Unterschrift

Bauherr:
DB Netz AG
I.NPG 1 (S)
Bauherrenvertretung für die Großprojekte
im Bereich Süd
Theodor-Heuss-Allee 7
60486 Frankfurt/M

Planung:
DB Projekt Stuttgart-Ulm GmbH
Großprojekt
Stuttgart 21 - Wendlingen - Ulm
Räpplenstraße 17
70191 Stuttgart

Umgestaltung des Bahnknotens Stuttgart
Ausbau- und Neubaustrecke Stuttgart - Augsburg
Bereich Stuttgart - Wendlingen mit Flughafenanbindung

Planfeststellungsabschnitt 1.6 a Zuführung Ober-/Untertürkheim
Bau-km 1.1+55 (km 0.8+55) bis km 7.2+20 : Stuttgart Hbf - Obertürkheim (- Esslingen)
Bau-km 0.0+00 bis km 2.6+45 : Abzweig Wangen - Untertürkheim (- Waiblingen/Remsbahn)

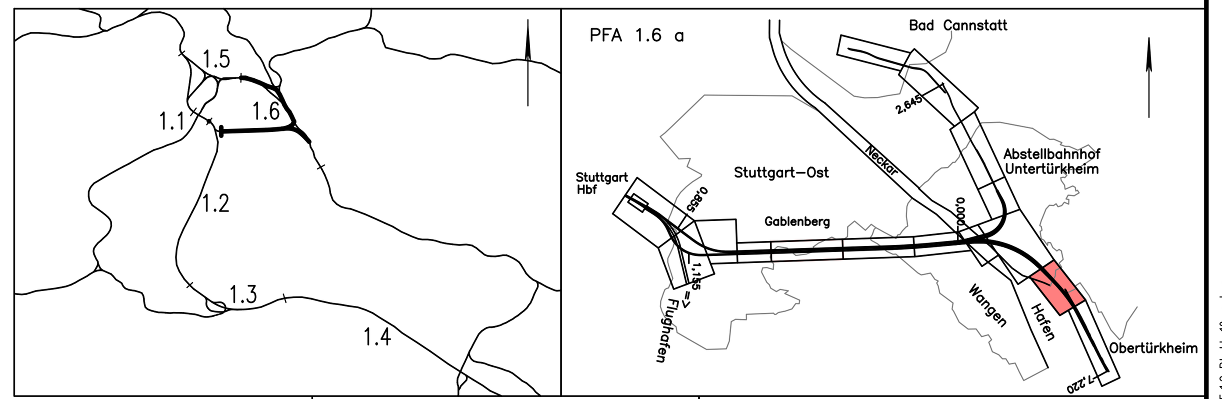

Geographische Codierung				Blattschnittcodierung		Organisatorische Codierung					
PFA	Bauabschnitt	Blattschnitt		Streckennummer	Bezirk	Phase	Planzeichen	Gewerk	Ebene	Planinhalt	Index
1.6	1.6 a	0 0		4 7 0 0	B E - 2 0	P	I s h	V	M	K 1	c _

Bauherr
DB Netz AG
Bauherrenvertretung
Großprojekte Süd
Theodor-Heuss-Allee 7
60486 Frankfurt (M)

Projektgesellschaft
DB Projekt Stuttgart-Ulm GmbH
Räpplenstraße 17
70191 Stuttgart

Auftragnehmer
Datum, Unterschrift

Planverfasser
BUNG Ingenieure AG
Englerstrasse 4
69126 Heidelberg
Tel. 06221/306-0
Fax 06221/306-172
30.01.2020
Datum, Unterschrift

Höhenplan (Achse 62)
Obertürkheim (-Esslingen) - Stuttgart Hbf
von km 5.7+33 bis km 6.3+69 (Achse 60)

	Datum	Name
Gezeichnet	01/20	RUN
Bearbeiter	01/20	KSW

Maßstab 1:1000/1000

"Urheberschutz" - Alle Rechte bei der DB Projekt Stuttgart-Ulm GmbH

Änderungsvermerke

Index	Änderungen	Datum	Name
A	PÄV "Anpassung Verbindungsbauwerk 12"	10.08.2016	ktd/ksw
b	PÄV "Verzicht Einschubbauwerk"	07.10.2016	haj/mok
c	PÄV "Abfangung Bruckwiesenwegbrücke"	22.03.2021	Kü/SF

Freigabe

Datum, Unterschrift Abschnittsleiter

Ersatz für Plan-Nr. Phase Index
Ersetzt durch Plan-Nr.

Genehmigungsvermerk - Eisenbahn-Bundesamt

Datum	Genehmigungsvermerk	Name	Unterschrift

Anlage Planfeststellungsunterlagen
Anlage 5.1.2
Blatt 10c von 11

Dateipfad: N:\06-Projektdaten\Deutschland\DBProjekt-Suedwest\PFA1-2_1-6\Berichte und Stellungnahmen\202103-PÄV-Abfangung-BWWB\Anlagen\Pläne\Anlage 5.1.2 Blatt 10_c.dwg

06.12.2021

Plangröße: 0.46m² (47.0x97.0cm)