



LEGENDE:

- neue Bauwerke
- neue Bauwerke nachrichtlich
- Bestand

Hinweis: Abzubrechende Bauwerke siehe Anlagen 4 und 13.5 bis 13.11


Ebene +1 und aufgehende Geschosse des Nördlichen Bahnhofsgebäudes nur nachrichtlich dargestellt.

Kartengrundlage: Bestandsdaten der DB AG
 Digitale Stadtkarte des Stadtmessungsamtes Stuttgart
 Für das Projekt Stuttgart 21 überarbeitet durch SEIB Ingenieur-Consult GmbH

DBProjekt
Stuttgart 21

Umgestaltung des Bahnknotens Stuttgart
 Ausbau- und Neubaustrecke Stuttgart – Augsburg
 Bereich Stuttgart–Wendlingen mit Flughafenanbindung

Planfeststellungsabschnitt 1.1 Talquerung mit Hauptbahnhof
 Bau-km -0,4 -42,0 bis +0,4 +32,0

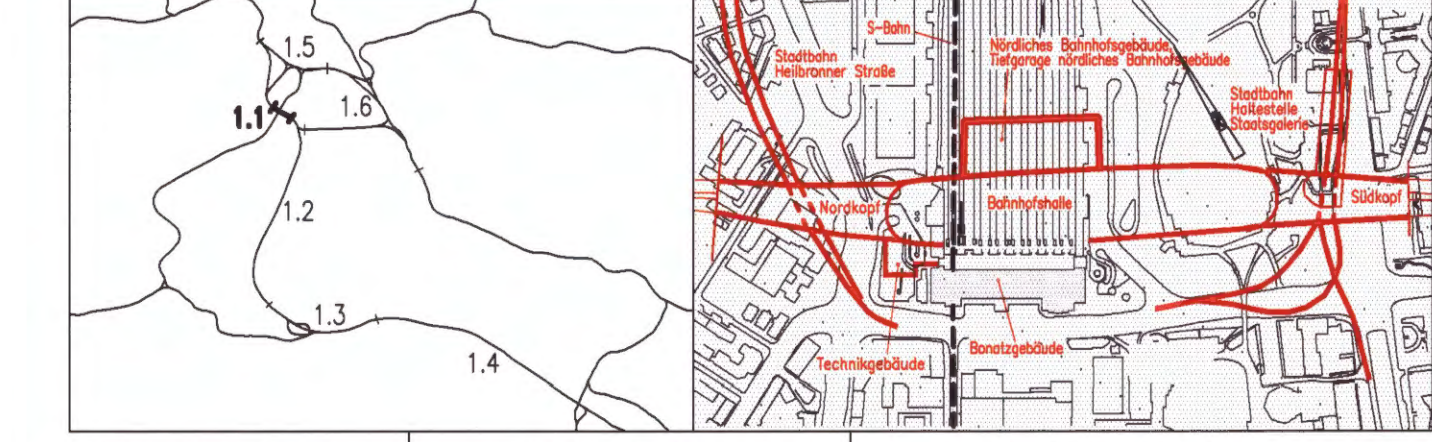

Geographische Codierung 1.1 0 0 0 0	Blattschnittcodierung 4 8 1 3 H F - 6 0	Organisatorische Codierung P I V I - I U I T . -
Auftraggeber DBProjekt GmbH Stuttgart 21 Wolfrumstr. 20 70181 Stuttgart Tel. 07 11 / 2 27 85 - 0 Fax. 07 11 / 2 27 85 - 11	Projektsteuerung Dress & Sommer Infra Consult & Management GmbH 70173 Stuttgart Tel. 07 11 / 2 27 85 - 10 Fax. 07 11 / 2 27 33 - 90	Planer - bearbeitet im Auftrag der DBProjekt GmbH Stuttgart 21 Ingenieur - Anhaltsgemeinschaft BOS Ingenieursozietät Hausser Landstraße 135-137 62114 Frankfurt a.M. Tel. 069 / 95821 - 0 Fax. 069 / 95821 - 437

Übersichtslageplan PFA 1.1	<table border="1" style="width: 100%; border-collapse: collapse;"> <tr> <td style="width: 50%;">Datum</td> <td style="width: 50%;">Name</td> </tr> <tr> <td>08/01</td> <td>W / Hop</td> </tr> <tr> <td>Bearbeiter</td> <td>RI</td> </tr> <tr> <td>Geändert</td> <td></td> </tr> </table>	Datum	Name	08/01	W / Hop	Bearbeiter	RI	Geändert	
Datum	Name								
08/01	W / Hop								
Bearbeiter	RI								
Geändert									
Maßstab	1:5000								

"Urheberschutz" - Alle Rechte bei der DBProjekt GmbH Stuttgart 21		Freigabe DBProjekt GmbH Stuttgart 21 gez. R. Baur Datum: 24.08.2001 52-07 Ersetzt für Plan-Nr. <input type="checkbox"/> <input type="checkbox"/> <input type="checkbox"/> <input type="checkbox"/> Ersetzt durch Plan-Nr. <input type="checkbox"/> <input type="checkbox"/> <input type="checkbox"/> <input type="checkbox"/>																				
<table border="1" style="width: 100%; border-collapse: collapse;"> <thead> <tr> <th>Index</th> <th>Änderungen</th> <th>Datum</th> <th>Name</th> </tr> </thead> <tbody> <tr><td> </td><td> </td><td> </td><td> </td></tr> <tr><td> </td><td> </td><td> </td><td> </td></tr> <tr><td> </td><td> </td><td> </td><td> </td></tr> <tr><td> </td><td> </td><td> </td><td> </td></tr> </tbody> </table>		Index	Änderungen	Datum	Name																	Anlage 2.6 Blatt 1 von 1
Index	Änderungen	Datum	Name																			
<table border="1" style="width: 100%; border-collapse: collapse;"> <thead> <tr> <th>Datum</th> <th>Genehmigungsvermerk</th> <th>Name</th> <th>Unterschrift</th> </tr> </thead> <tbody> <tr><td> </td><td> </td><td> </td><td> </td></tr> </tbody> </table>		Datum	Genehmigungsvermerk	Name	Unterschrift					Anlage Planfeststellungsunterlagen												
Datum	Genehmigungsvermerk	Name	Unterschrift																			