

Schnitt 6-6 Bau-km -0.3-74.0

ehemaliges Direktionsgebäude der DB mit Flügel Jägerstrasse

(wird abgebrochen) teilweise abgebrochen

Jägerstrasse

ℳN 251.90

ℳN 251.29

ℳN 249.92

ℳN 249.77

ℳN 252.42

ℳN 252.42

ℳN 252.42

ℳN 249.42

ℳN 249.89

ℳN 249.42

ℳN 249.42

Garagen für PKW

GARAGENHOF

ℳN 247.829

1.80

2.00

1.00

1.00

3.20

1.20

2.00

2.60


0.60

>2.80

1.70

1.40

1.80

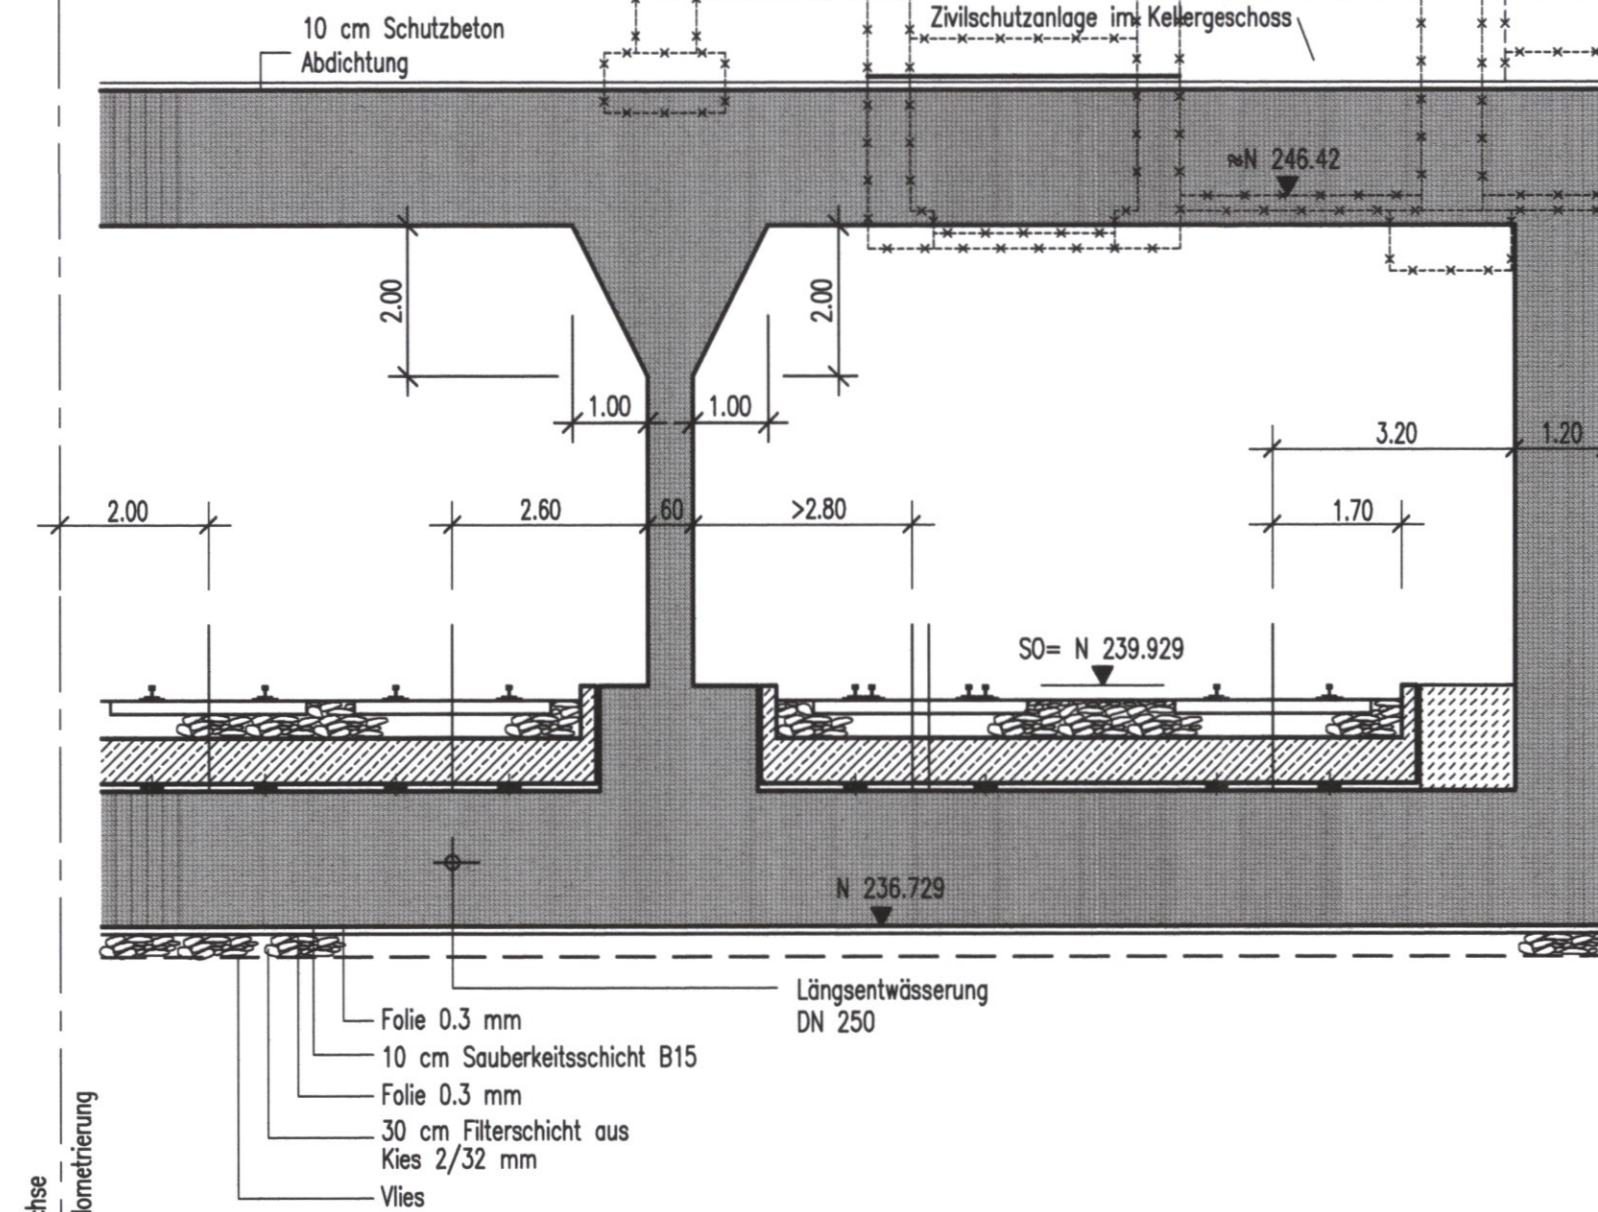

Achse
Kilometrierung

- Folie 0.3 mm
- 10 cm Sauberkeitsschicht B15
- Folie 0.3 mm
- 30 cm Filterschicht aus Kies 2/32 mm
- Vlies

Längsentwässerung DN 250

SO= N 239.929

N 236.729

Arbeitsraum

BGW= N 240.41

Sicherheitsdränage DN 200

Dränmatte

LEGENDE:

- Stahlbeton, neues Bauwerk
- Aufbeton

Ausführungsart des Verbaus und Festlegung der Verankerung nach statischen Erfordernissen

Die endgültige Ausbildung der Pfahlgründung wird in der Ausführungsplanung festgelegt

Höhenangaben im NEUEN SYSTEM:
Höhendifferenz zw. altem (würtl.) System und Neuem System:
neu = alt + 0.123 m

Umgestaltung des Bahnknotens Stuttgart
Ausbau- und Neubaustrecke Stuttgart - Augsburg
Bereich Stuttgart-Wendlingen mit Flughafenanbindung

Planfestgestellt gemäß § 19 Abs. 1 AEG


vom 28. Jan. 2005

Az: 50160-PAP-PS21-PEA 1.1

Eisenbahn-Bau- und Betriebsvorschriften

Planfeststellungsabschnitt 1.1 Talquerung mit Hauptbahnhof

Bau-Km -0.4 -42.0 bis +0.4 +32.0

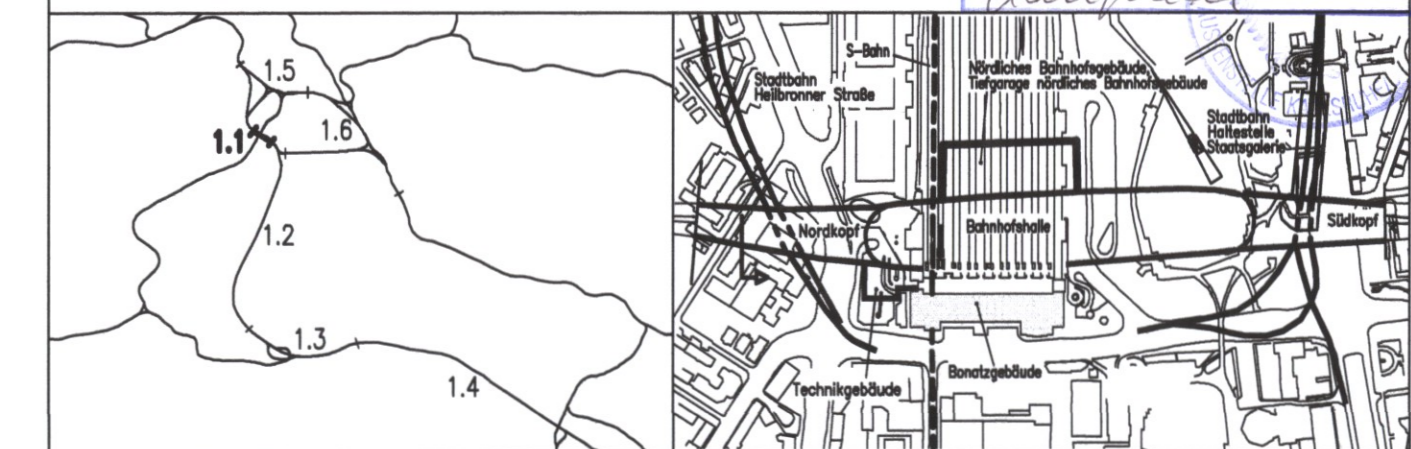

Geographische Codierung		Blattschnittcodierung		Organisatorische Codierung	
1.1	0 2 0 0	4 8 1 3	H F - - -	P	I t v - I Q B T - -
Auftraggeber		Projektsteuerung		Planer - bearbeitet im Auftrag der	
DBProjekt GmbH Stuttgart 21 Wolfsmatr. 20 70191 Stuttgart Tel. 07 11 / 2 27 85 - 0 Fax. 07 11 / 2 27 85 - 11		Drees & Sommer Infra Consult & Management GmbH Ludwigsplatz 2 70713 Stuttgart Tel. 07 11 / 2 29 33 - 10 Fax. 07 11 / 2 29 33 - 90		Ingenieur - Arbeitsgemeinschaft BGS Ingenieurarchitektur Hans-Joachim-Str. 135-137 60314 Frankfurt a. M. Tel. 069 / 95921 - 0 Fax. 069 / 95921 - 437	
				Boh und Partner GmbH Eisenstraße 11 70180 Stuttgart Tel. 0711 / 64954 - 0 Fax. 0711 / 64954 - 10	
				Stuttgart, den 10.08.2001 gez. Dr. Eisert	

<p>DB-Tunnel Nordkopf Querschnitt 6-6 Bau-km -0.3-74.0</p> <p>"Urheberschutz" - Alle Rechte bei der DBProjekt GmbH Stuttgart 21</p>		Datum	Name																								
		Gezeichnet	08/01	Wi / Hap																							
		Bearbeiter	08/01	Ri																							
		Maßstab																									
		1:100																									
Änderungsvermerke		Freigabe DBProjekt GmbH Stuttgart 21																									
<table border="1"> <thead> <tr> <th>Index</th> <th>Änderungen</th> <th>Datum</th> <th>Name</th> </tr> </thead> <tbody> <tr> <td>A</td> <td>Teilerhalt ehemaliges Direktionsgebäude der DB</td> <td>27.11.03</td> <td>Ri, Wi</td> </tr> <tr> <td></td> <td></td> <td></td> <td></td> </tr> <tr> <td></td> <td></td> <td></td> <td></td> </tr> <tr> <td></td> <td></td> <td></td> <td></td> </tr> <tr> <td></td> <td></td> <td></td> <td></td> </tr> </tbody> </table>		Index	Änderungen	Datum	Name	A	Teilerhalt ehemaliges Direktionsgebäude der DB	27.11.03	Ri, Wi																	gez. R. Baur	
Index	Änderungen	Datum	Name																								
A	Teilerhalt ehemaliges Direktionsgebäude der DB	27.11.03	Ri, Wi																								
		Datum: 24.08.2001																									
		Ersatz für Plan-Nr. _____																									
		Ersetzt durch Phase _____ Index _____																									
		Plan-Nr. _____																									
Genehmigungsvermerk - Eisenbahn-Bundesamt		Anlage Planfeststellungsunterlagen																									
<table border="1"> <thead> <tr> <th>Datum</th> <th>Genehmigungsvermerk</th> <th>Name</th> <th>Unterschrift</th> </tr> </thead> <tbody> <tr> <td></td> <td></td> <td></td> <td></td> </tr> <tr> <td></td> <td>54-11</td> <td></td> <td></td> </tr> </tbody> </table>		Datum	Genehmigungsvermerk	Name	Unterschrift						54-11			Anlage 7.1.1.7 Blatt 1 von 1													
Datum	Genehmigungsvermerk	Name	Unterschrift																								
	54-11																										
<p>P:\971289\ACAD\Anl_7_1_1\7_1_1-07.dwg / 7_1_1-07.plt Dateiname: 1102PQBT.DWG Plot-Datei: 1102PQBT.00_ Planstand: 30.04.99</p>																											