Schnitt 7–7 Bau-km –0.3–66.0

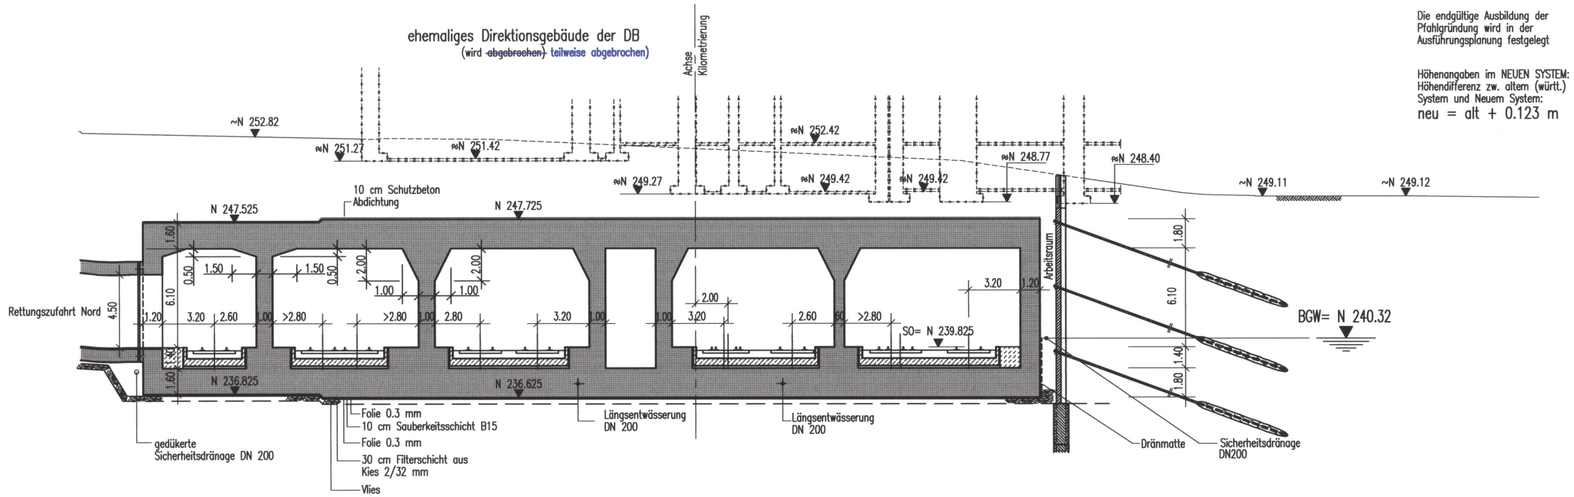

LEGENDE:

- Stahlbeton, neues Bauwerk
- Aufbeton

Vouten 0.50/1.50 bzw.
Vouten 1.00/2.00

Ausführungsart des Verbaus und Festlegung der Verankerung nach statischen Erfordernissen

Die endgültige Ausbildung der Pfahlgründung wird in der Ausführungsplanung festgelegt

Höhenangaben im NEUEN SYSTEM:
Höhendifferenz zw. altem (württ.) System und Neuem System:
neu = alt + 0.123 m

Stuttgart 21

DBProjekt Stuttgart 21

Deutsche Bahn DB

Planfestgestellt gemäß § 18 Abs. 1 AEG durch
vom 28. Jan. 2005
Az.: 5.9160 PAP-PS21-PFA 1.1
Eisenbahn-Bundesamt
Außenstelle Stuttgart
Im Auftrag

Umgestaltung des Bahnknotens Stuttgart

Ausbau– und Neubaustrecke Stuttgart – Augsburg
Bereich Stuttgart–Wendlingen mit Flughafenanbindung

Planfeststellungsabschnitt 1.1 Talquerung mit Hauptbahnhof

Bau–Km –0.4 –42.0 bis +0.4 +32.0

Geographische Codierung	Blattschnittcodierung	Organisatorische Codierung
1.1 | 0 | 2 | 0 | 0	4 | 8 | 1 | 3 | H | F | _ | _ | _	P | I | t | v | _ | L | Q | 5 | T | _ | _
PFA Bauabschnitt Blattschnitt	Streckennummer Bezirk	Phase Planzeichen Gewerk Ebene Planinhalt Index

Auftraggeber	Projektsteuerung	Planer – bearbeitet im Auftrag der DBProjekt GmbH Stuttgart 21
DBProjekt GmbH Stuttgart 21 Wolframstr. 20 70191 Stuttgart Tel. 07 11 / 2 27 85 – 0 Fax. 07 11 / 2 27 85 – 11	Drees & Sommer Infro Consult & Management GmbH Lautenschlagerstraße 2 70173 Stuttgart Tel. 07 11 / 22 29 33 – 10 Fax. 07 11 / 22 29 33 – 90	Ingenieur – Arbeitsgemeinschaft BGS Ingenieurgesellschaft Hanauer Landstraße 135–137 60314 Frankfurt a. M. Tel. 069 / 95921 – 0 Fax. 069 / 95921 – 437 Boll und Partner GmbH Etzelstraße 11 70180 Stuttgart Tel. 0711 / 64954 – 0 Fax. 0711 / 64954 – 10 Stuttgart, den 10.08.2001 gez. Dr. Eisert

DB–Tunnel Nordkopf

Querschnitt 7–7 Bau–km –0.3–66.0

	Datum	Name
Gezeichnet	08/01	Wi / Hap
Bearbeiter	08/01	RI
Geändert		

Maßstab 1:200

"Urheberschutz" – Alle Rechte bei der DBProjekt GmbH Stuttgart 21

Änderungsvermerke

Index	Änderungen	Datum	Name
A	Teilerhalt ehemaliges Direktionsgebäude der DB	27.11.03	RI, Wi

Freigabe DBProjekt GmbH Stuttgart 21
gez. R. Baur
Datum: 24.08.2001

Ersatz für Plan–Nr. _ _ _ _ _ _ (Phase / Index)
Ersetzt durch Plan–Nr. _ _ _ _ _ _

Genehmigungsvermerk – Eisenbahn–Bundesamt

Datum	Genehmigungsvermerk	Name	Unterschrift
	5Y-12		

Anlage Planfeststellungsunterlagen

Anlage 7.1.1.8

Blatt 1 von 1