


Schnitt 9-9 Bau-km -0.2-60.0

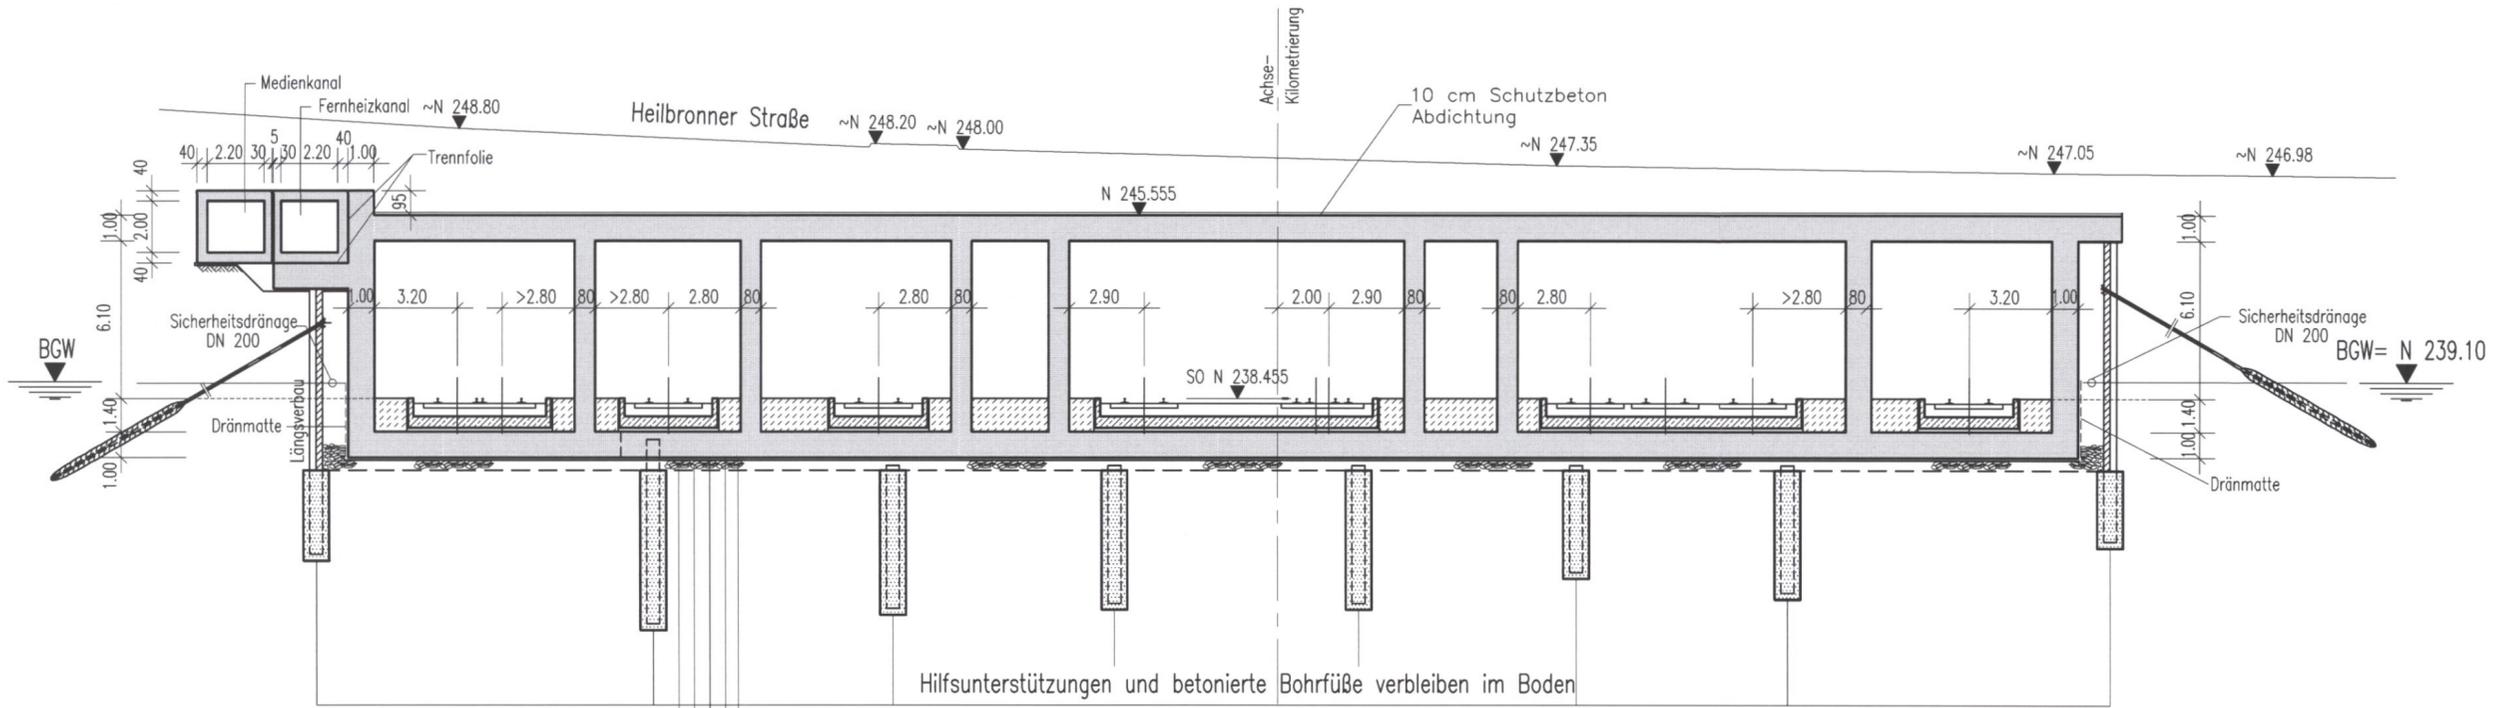

- Folie 0.3 mm
- 10 cm Sauberkeitsschicht B15
- Folie 0.3 mm
- 30 cm Filterschicht aus Kies 2/32 mm
- Vlies

LEGENDE:

■ Stahlbeton, neues Bauwerk

▨ Aufbeton

Ausführungsart des Verbaus und Festlegung der Verankerung nach statischen Erfordernissen


Die endgültige Ausbildung der Pfahlgründung wird in der Ausführungsplanung festgelegt

Höhenangaben im NEUEN SYSTEM:
Höhendifferenz zw. altem (württ.) System und Neuem System:
neu = alt + 0.123 m

Hilfsunterstützungen und betonierte Bohrfüße verbleiben im Boden




DBProjekt
Stuttgart 21

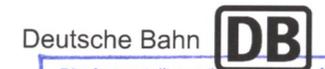

Planfestgestellt gemäß § 1 Abs. 1 AEG durch E-Plan vom **28. Jan. 2005**
Az.: 59160 PAP-PS21 BEA 1.1
Eisenbahn-Bundesamt
Abt. Karlsruhe/Stuttgart

Umgestaltung des Bahnknotens Stuttgart
Ausbau- und Neubaustrecke Stuttgart – Augsburg
Bereich Stuttgart–Wendlingen mit Flughafenanbindung

Planfeststellungsabschnitt 1.1 Talquerung mit Hauptbahnhof
Bau-Km -0.4 -42.0 bis +0.4 +32.0

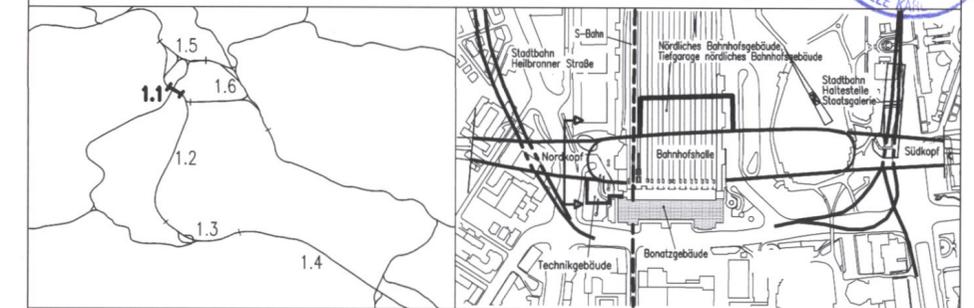

Geographische Codierung 1.1 0 2 0 0 PFA Bauabschnitt Blattschnitt	Blattschnittcodierung 4 8 1 3 H F - - Streckennummer Bezirk	Organisatorische Codierung P I t v - I Q A P - - Phase Planzeichen Gewerk Ebene Planinhalt Index
Auftraggeber DBProjekt GmbH Stuttgart 21 Wolframstr. 20 70191 Stuttgart Tel. 07 11 / 2 27 85 - 0 Fax. 07 11 / 2 27 85 - 11	Projektsteuerung Drees & Sommer Infra Consult & Management GmbH Lautenschlagerstraße 2 70173 Stuttgart Tel. 07 11 / 22 29 33 - 10 Fax. 07 11 / 22 29 33 - 90	Planer – bearbeitet im Auftrag der DBProjekt GmbH Stuttgart 21 Ingenieur – Arbeitsgemeinschaft BCS Ingenieursozietät Hanauer Landstraße 135-137 60314 Frankfurt a. M. Tel. 069 / 95921 - 0 Fax. 069 / 95921 - 437 Boll und Partner GmbH Etzelstraße 11 70180 Stuttgart Tel. 0711 / 64954 - 0 Fax. 0711 / 64954 - 10 Stuttgart, den 10.08.2001 gez. Dr. Eisert

DB-Tunnel Nordkopf		Datum	Name																								
Querschnitt 9-9 Bau-km -0.2-60.0		Gezeichnet	08/01 Wi / Hap																								
		Bearbeiter	08/01 RI																								
		Geändert																									
"Urheberschutz" – Alle Rechte bei der DBProjekt GmbH Stuttgart 21		Maßstab	1:200																								
Änderungsvermerke		Freigabe DBProjekt GmbH Stuttgart 21 gez. R. Baur																									
<table border="1"> <thead> <tr> <th>Index</th> <th>Änderungen</th> <th>Datum</th> <th>Name</th> </tr> </thead> <tbody> <tr><td> </td><td> </td><td> </td><td> </td></tr> </tbody> </table>		Index	Änderungen	Datum	Name																					Datum: 24.08.2001	
Index	Änderungen	Datum	Name																								
Genehmigungsvermerk – Eisenbahn-Bundesamt		Ersatz für Plan-Nr. Phase Index Ersetzt durch Plan-Nr. Index																									
<table border="1"> <thead> <tr> <th>Datum</th> <th>Genehmigungsvermerk</th> <th>Name</th> <th>Unterschrift</th> </tr> </thead> <tbody> <tr> <td> </td> <td> </td> <td> </td> <td> </td> </tr> <tr> <td> </td> <td> </td> <td> </td> <td> </td> </tr> </tbody> </table>		Datum	Genehmigungsvermerk	Name	Unterschrift									Anlage Planfeststellungsunterlagen Anlage 7.1.1.10 Blatt 1 von 1													
Datum	Genehmigungsvermerk	Name	Unterschrift																								