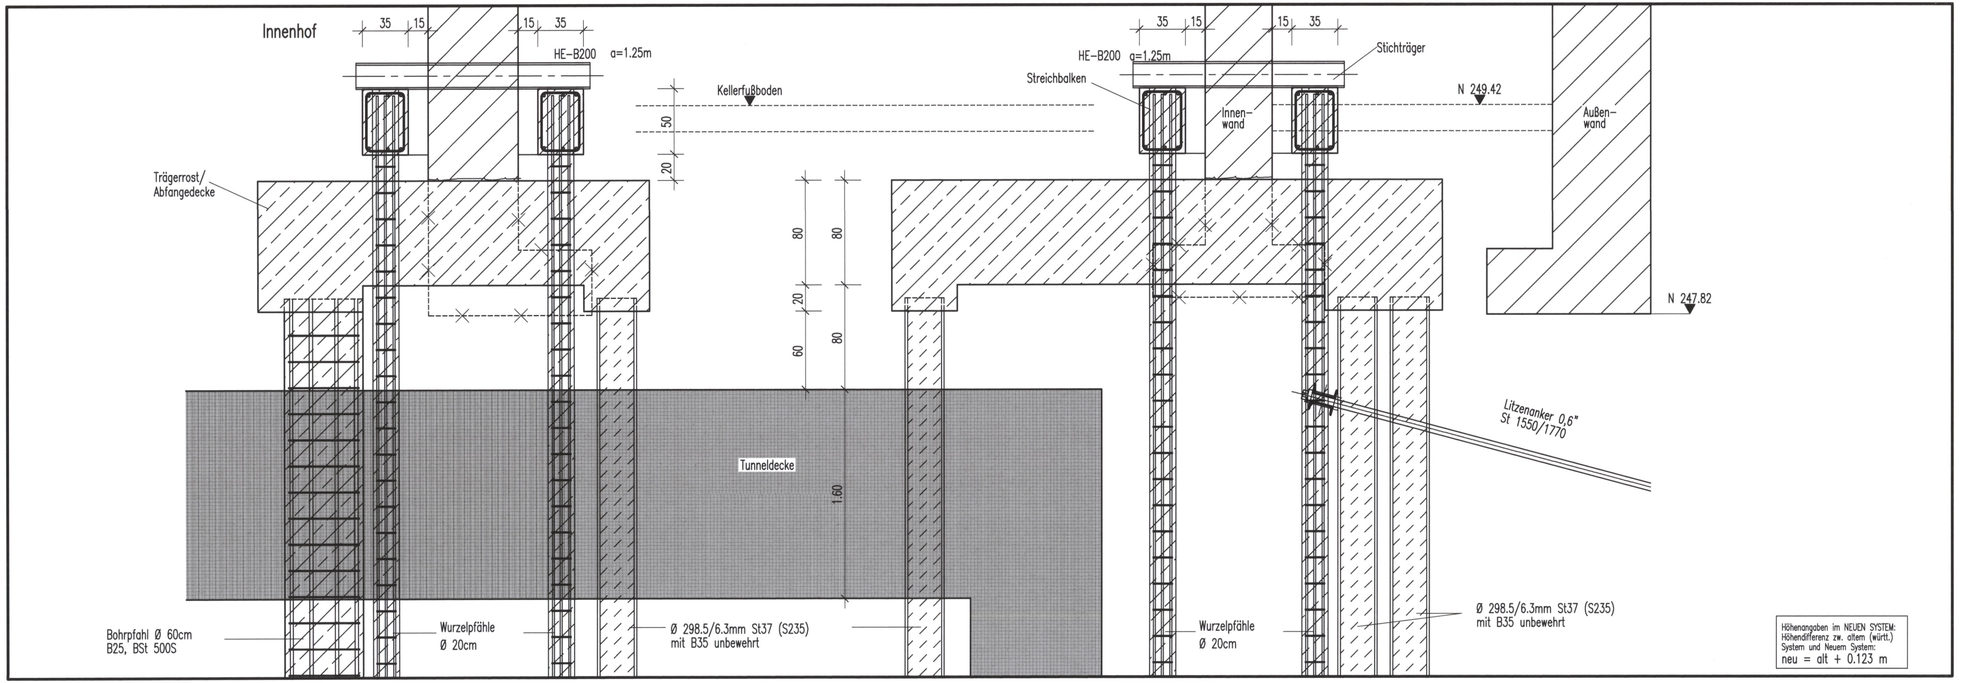

Stuttgart 21

DBProjekt Stuttgart 21

Deutsche Bahn DB

Planfestgestellt gem. § 18 AEG
Az: 58160 PAP-P021-PFA1.1
Stuttgart, 28. Jan. 2005
Regierungspräsidium Stuttgart
Abteilung 9 Landesamt für Geoinformation und Landentwicklung
Dienstsiegel

Umgestaltung des Bahnknotens Stuttgart

Ausbau- und Neubaustrecke Stuttgart – Augsburg
Bereich Stuttgart-Wendlingen mit Flughafenanbindung

Planfeststellungsabschnitt 1.1 Talquerung mit Hauptbahnhof

Bau-Km –0.4 –42.0 bis +0.4 +32.0

Geographische Codierung	Blattschnittcodierung	Organisatorische Codierung
1.1 | 0 | 2 | 0 | 0	4 | 8 | 1 | 3 | H | F | _ | _ | _	P | I | t | v | _ | I | Q | 9 | P | _ | _
PFA | Baubabschnitt | Blattschnitt	Streckennummer | Bezirk	Phase | Planzeichen | Gewerk | Ebene | Planinhalt | Index

Auftraggeber

DBProjekt GmbH Stuttgart 21
Am Hauptbahnhof 7
70173 Stuttgart
Tel. 07 11 / 2 27 85 – 0
Fax. 07 11 / 2 27 85 – 13

Projektsteuerung

Drees & Sommer AG
Niederlassung Stuttgart 21
Lautenschlagerstraße 2
70173 Stuttgart
Tel. 07 11 / 22 29 33 – 10
Fax. 07 11 / 22 29 33 – 90

Planer – bearbeitet im Auftrag der DBProjekt GmbH Stuttgart 21

Ingenieur – Arbeitsgemeinschaft
BGS Ingenieurconsult – Ball und Partner GmbH
Hermannstraße 31
Eschenheimerstraße 11
60318 Frankfurt
70180 Stuttgart
Tel. 069 / 9 59 21 – 0
Tel. 0711 / 6 48 54 – 0
Fax 069 / 9 59 21 – 427
Fax 0711 / 6 48 54 – 10

Stuttgart, den 27.11.03

gez. Blum

DB–Tunnel Nordkopf

Systemplan/Querschnitt zur Abfangung ehem. Direktionsgebäude der DB

	Datum	Name
Gezeichnet	11/03	Sei / Wi
Bearbeitet	11/03	RI

Maßstab 1:20

"Urheberschutz" – Alle Rechte bei der DBProjekt GmbH Stuttgart 21

Änderungsvermerke

Index	Änderungen	Datum	Name

Freigabe DBProjekt GmbH Stuttgart 21
gez. Baur
Datum: 04.12.03

Ersatz für Plan-Nr. Phase Index
Ersetzt durch Plan-Nr.

Genehmigungsvermerk – Eisenbahn-Bundesamt

Datum	Genehmigungsvermerk	Name	Unterschrift
	57-19		

Anlage Planfeststellungsunterlagen
Anlage 7.1.1.15
Blatt 1 von 1

P:\Stutt21\BGS\Acad\7_1_1-15.dwg / 7_1_1-15.plt Dateiname: 1102P08P.DWG Plot-Datei: 1102P08P.00_ Planstand: 24.11.03