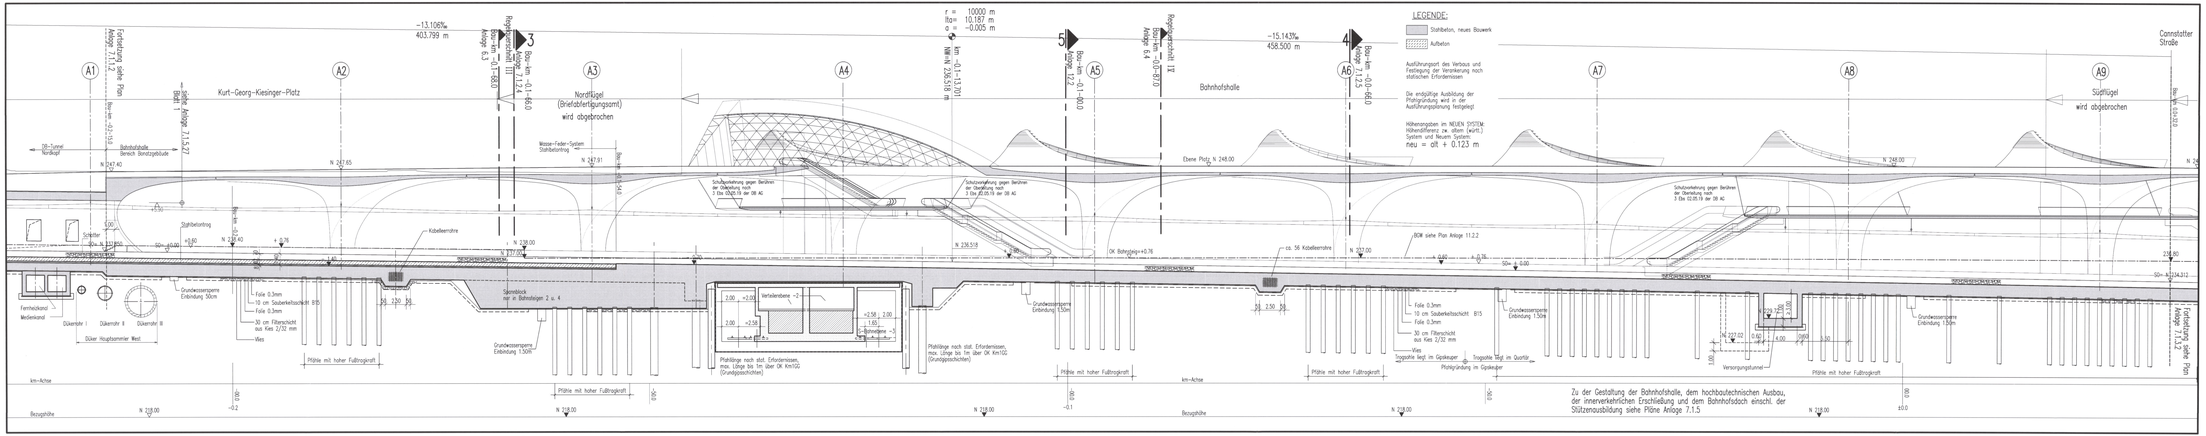

Stuttgart 21

DBProjekt Stuttgart 21

Deutsche Bahn DB

Planfeststellungsbehörde

Umgestaltung des Bahnknotens Stuttgart

Ausbau- und Neubaustrecke Stuttgart – Augsburg

Bereich Stuttgart-Wendlingen mit Flughafenanbindung

Planfeststellungsabschnitt 1.1 Talquerung mit Hauptbahnhof

Bau-km -0,4 – +2,0 bis +0,4 +32,0

Geographische Codierung

1.1	2	0	0	0
Teilprojekt	Geographische Codierung			Blattschnittnummer

Blattschnittcodierung

4	8	1	3	M	F	–	–
Maßstab				Art		Blatt	

Organisatorische Codierung

P	1	1	v	–	1	1	1	T	–
Anlage			Planungsstufe		Gewerk		Gewerk	Planungsstufe	Index

Auftraggeber

DBProjekt GmbH Stuttgart 21
Heilmannstr. 30
70191 Stuttgart
Tel. 07 11 / 2 27 85 – 0
Fax. 07 11 / 2 27 85 – 11

Projektsteuerung

Drees & Sommer
Infra Consult & Management GmbH
Lindenschmitstraße 21
70173 Stuttgart
Tel. 07 11 / 23 26 35 – 10
Fax. 07 11 / 23 26 35 – 40

Planer – beauftragt im Auftrag der DBProjekt GmbH Stuttgart 21

Ingenieur – Arbeitsgemeinschaft

ISS Ingenieursozietät
Schwabstraße 52 / Postfach 10 07 22
70193 Stuttgart
Tel. 0711 / 6454 – 0
Fax. 0711 / 6454 – 10

Ibk und Partner GmbH
Schwabstraße 52
70193 Stuttgart
Tel. 0711 / 6454 – 0
Fax. 0711 / 6454 – 10

Stuttgart, den 19.08.2001

gez. Dr. Eisert

Trogkonstruktion Bahnhofshalle Bereich Bonatzgebäude

Längsschnitt 1–1 in Achse Kilometrierung Bau–km –0.2–15.0 bis Bau–km 0.0+32.0

	Datum	Name
Gezeichnet	08/01	W / Vogt
Bearbeiter	08/01	W
Geändert		

Maßstab 1:200

"Urheberschutz" – Alle Rechte bei der DBProjekt GmbH Stuttgart 21

Änderungsvermerke

Index	Änderungen	Datum	Name

Genehmigungsvermerk – Eisenbahn-Bundesamt

Datum	Genehmigungsvermerk	Name	Unterschrift
	5V – 21		

Freigabe DBProjekt GmbH Stuttgart 21
gez. R. Baur
Datum: 24.08.2001

Ersatz für Plan-Nr.
Ersetzt durch

Anlage Planfeststellungsunterlagen

Anlage 7.1.2.2

Blatt 1 von 1