

Aussparungen für Aufzugsunterfahrt  
 Maschinenraum Aufzug und Schaltkästen  
 Fahrtreppen nicht eingetragen

Zu der Gestaltung der Bahnhofshalle, dem hochbautechnischen Ausbau,  
 der innerverkehrlichen Erschließung und dem Bahnhofsdach einschl. der  
 Stützensbildung siehe Pläne Anlage 7.1.5

**LEGENDE:**  
 [Symbol] Stahlbeton, neues Bauwerk  
 [Symbol] Aufbeton


Ausführungsart des Verbaus und Festlegung der Verankerung nach statischen Erfordernissen

Die endgültige Ausbildung der Pfahlgründung wird in der Ausführungsplanung festgelegt

Höhenangaben im NEUEN SYSTEM:  
 Höhendifferenz zw. altem (württ.) System und Neuem System:  
 neu = alt + 0.123 m

Umgestaltung des Bahnknotens Stuttgart  
 Ausbau- und Neubaustrecke Stuttgart – Augsburg  
 Bereich Stuttgart–Wendlingen mit Flughafenanbindung

Planfestgestellt durch Abs. 1 AEG vom **28. Jan. 2005**  
 Az. **59160 PAP-PS21-PFA T. 1**

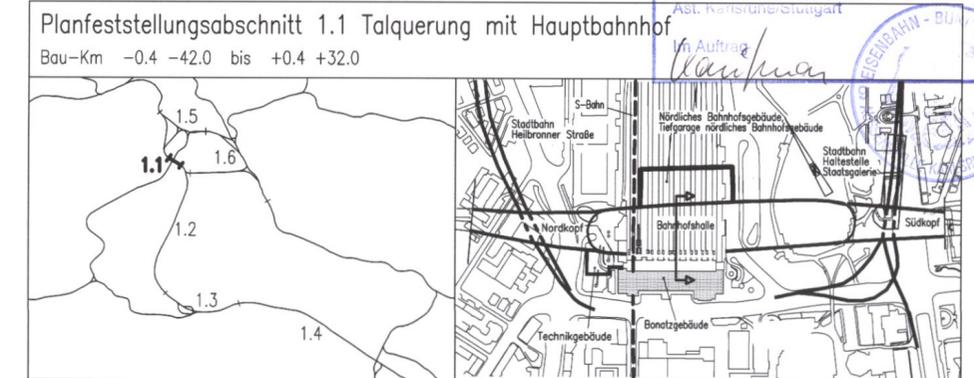

Geographische Codierung 1.1 2 0 0 0 PFA Bauabschnitt Blattschnitt	Blattschnittcodierung 4 8 1 3 H F - - - Streckennummer Bezirk	Organisatorische Codierung P I t v - I Q 2 T - - Phase Planzeichen Gewerk Ebene Planinhalt Index
Auftraggeber DBProjekt GmbH Stuttgart 21 Wolframstr. 20 70191 Stuttgart Tel. 07 11 / 2 27 85 - 0 Fax. 07 11 / 2 27 85 - 11	Projektsteuerung Drees & Sommer Infra Consult & Management GmbH Lautenschlagerstraße 2 70173 Stuttgart Tel. 07 11 / 22 29 33 - 10 Fax. 07 11 / 22 29 33 - 90	Planer – bearbeitet im Auftrag der DBProjekt GmbH Stuttgart 21 Ingenieur – Arbeitsgemeinschaft BCS Ingenieursozialität 60314 Frankfurt a. M. Tel. 069 / 95921 - 0 Fax. 069 / 95921 - 437 Boll und Partner GmbH Stuttgart, den 10.08.2001 Ezelstraße 11 70180 Stuttgart Tel. 0711 / 64954 - 0 Fax. 0711 / 64954 - 10 gez. Dr. Eisert

**Trogkonstruktion Bahnhofshalle  
 Bereich Bonatzgebäude  
 Querschnitt 4-4 Bau-km 0.0-66.0**

Gezeichnet	08/01	Wi / Hap
Bearbeiter	08/01	RI
Geändert		

Maßstab **1:200**

"Urheberschutz" – Alle Rechte bei der DBProjekt GmbH Stuttgart 21

Index	Änderungen	Datum	Name

Freigabe DBProjekt GmbH Stuttgart 21  
 gez. R. Baur  
 Datum: 24.08.2001

Ersatz für Plan-Nr.  Phase  Index   
 Ersetzt durch  Plan-Nr.

Anlage Planfeststellungsunterlagen  
**Anlage 7.1.2.5**  
 Blatt 1 von 1

Genehmigungsvermerk – Eisenbahn-Bundesamt

Datum	Genehmigungsvermerk	Name	Unterschrift

54-24