Trogkonstruktion Bahnhofshalle Bereich Schloßgarten
Querschnitt 4–4 km +0.2+03.708
(Achse A15, Schnittführung siehe Plan 7.1.3.1)

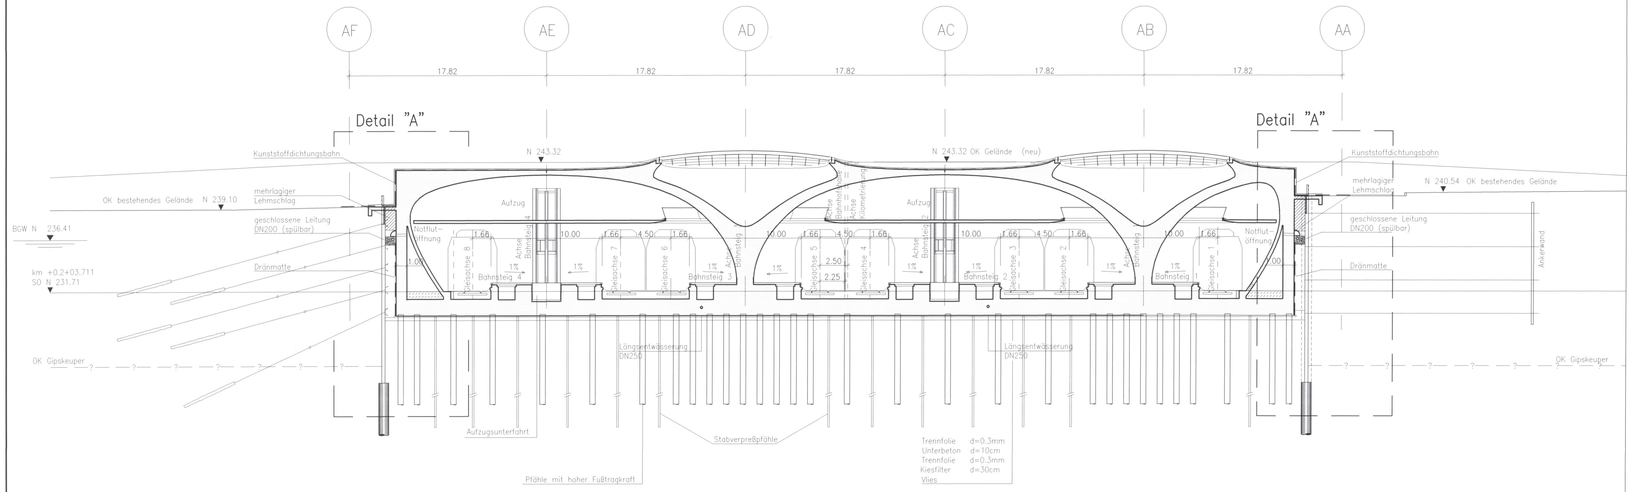

LEGENDE:

- Stahlbeton, neues Bauwerk
- Stahlbeton, best. Bauwerk
- Stahlbeton, Abbruch
- Aufbeton
- ?–?– Vermutete geologische Schichtgrenze (nähere Angaben s. Anlage 19)

Eingetragene Leitungen: Bestand

Ausführungsart des Verbaus und Festlegung der Verankerung nach statischen Erfordernissen

Die endgültige Ausbildung der Pfahlgründung wird in der Ausführungsplanung festgelegt

Höhenangaben im NEUEN SYSTEM:
Höhendifferenz zw. altem (württ.) System und Neuen System:
neu = alt + 0,123 m

Detail "A"
Maßstab 1:100

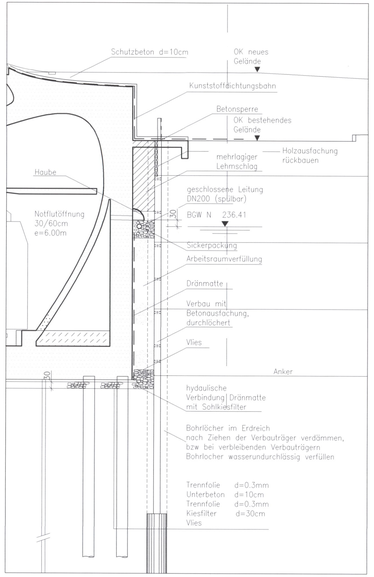

Zu der Gestaltung der Bahnhofshalle, dem hochbautechnischen Ausbau, der innerverkehrlichen Erschließung und dem Bahnhofsdach einschl. der Stützenausbildung siehe Pläne Anlagen 7.1.5

Kartengrundlage: Bestandsdaten der DB AG
Digitale Stadtkarte des Stadtmessungsamtes Stuttgart
Für das Projekt Stuttgart 21 überarbeitet durch SEIB Ingenieur–Consult GmbH

Stuttgart 21 — DBProjekt Stuttgart 21 — Deutsche Bahn DB

Planfeststellung gemäß § 18 AEG durch Bescheid vom 28. Jan. 2005 Az.: 5910.PAP-PS21-PFA1

Eisenbahn-Bundesamt Außenstelle Stuttgart

Umgestaltung des Bahnknotens Stuttgart
Ausbau- und Neubaustrecke Stuttgart – Augsburg
Bereich Stuttgart-Wendlingen mit Flughafenanbindung

Planfeststellungsabschnitt 1.1 Talquerung mit Hauptbahnhof
Bau-km –0.4 +42.0 bis +0.4 +32.0

Geographische Codierung: 1 1 | 2 0 0 0 (Ifk | Bauabschnitt | Blattschnitt)
Blattschnittcodierung: 4 8 1 3 | H G _ _ | _ _ (Netzkennung | Bezirk)
Organisatorische Codierung: P | I t v _ | I Q 5 T | _ _ (Phase | Planschaften, Planart | Ebene | Planinhalt | Index)

Auftraggeber
DBProjekt GmbH Stuttgart 21
Wolframstr. 20
70191 Stuttgart
Tel. 07 11 / 2 27 85 – 0
Fax. 07 11 / 2 27 85 – 11

Projektsteuerung
Drees & Sommer
Intro Consult & Management GmbH
Lautenschlagerstraße 3
70173 Stuttgart
Tel. 07 11 / 22 29 33 – 10
Fax. 07 11 / 22 29 33 – 90

Planer – bearbeitet im Auftrag der DBProjekt GmbH Stuttgart 21
Ingenieur – Arbeitsgemeinschaft
BGS Ingenieursozietät
Hansaer Landstraße 135–137
60314 Frankfurt a. M.
Tel. 069 / 90621 – 0
Fax. 069 / 90621 – 437

Ibold und Partner GmbH
Eberstraße 11
70182 Stuttgart
Tel. 0711 / 64954 – 0
Fax. 0711 / 64954 – 10

Stuttgart, den 10.08.2001
gez. Münzner

Trogkonstruktion Bahnhofshalle Bereich Schloßgarten
Querschnitt 4–4 Bau–km +0.2+03.708

	Datum	Name
Gezeichnet	08/01	How
Bearbeitet	08/01	Braig
Geändert		

Maßstab 1: 200

"Urheberschutz" – Alle Rechte bei der DBProjekt GmbH Stuttgart 21

Freigabe DBProjekt GmbH Stuttgart 21
gez. R. Baur
Datum: 24.08.2001

Änderungsvermerke

Index	Änderungen	Datum	Name

Ersatz für Plan-Nr. Phase Index
Ersetzt durch Plan-Nr.

Genehmigungsvermerk – Eisenbahn-Bundesamt

Datum	Genehmigungsvermerk	Name	Unterschrift
	SY-29		

Anlage: Planfeststellungsunterlagen
Anlage 7.1.3.5
Blatt 1 von 1