


DB-Tunnel Südkopf  
 Querschnitt 6-6 km +0.4+31.500  
 (Schnittführung siehe Plan 7.1.4.1)

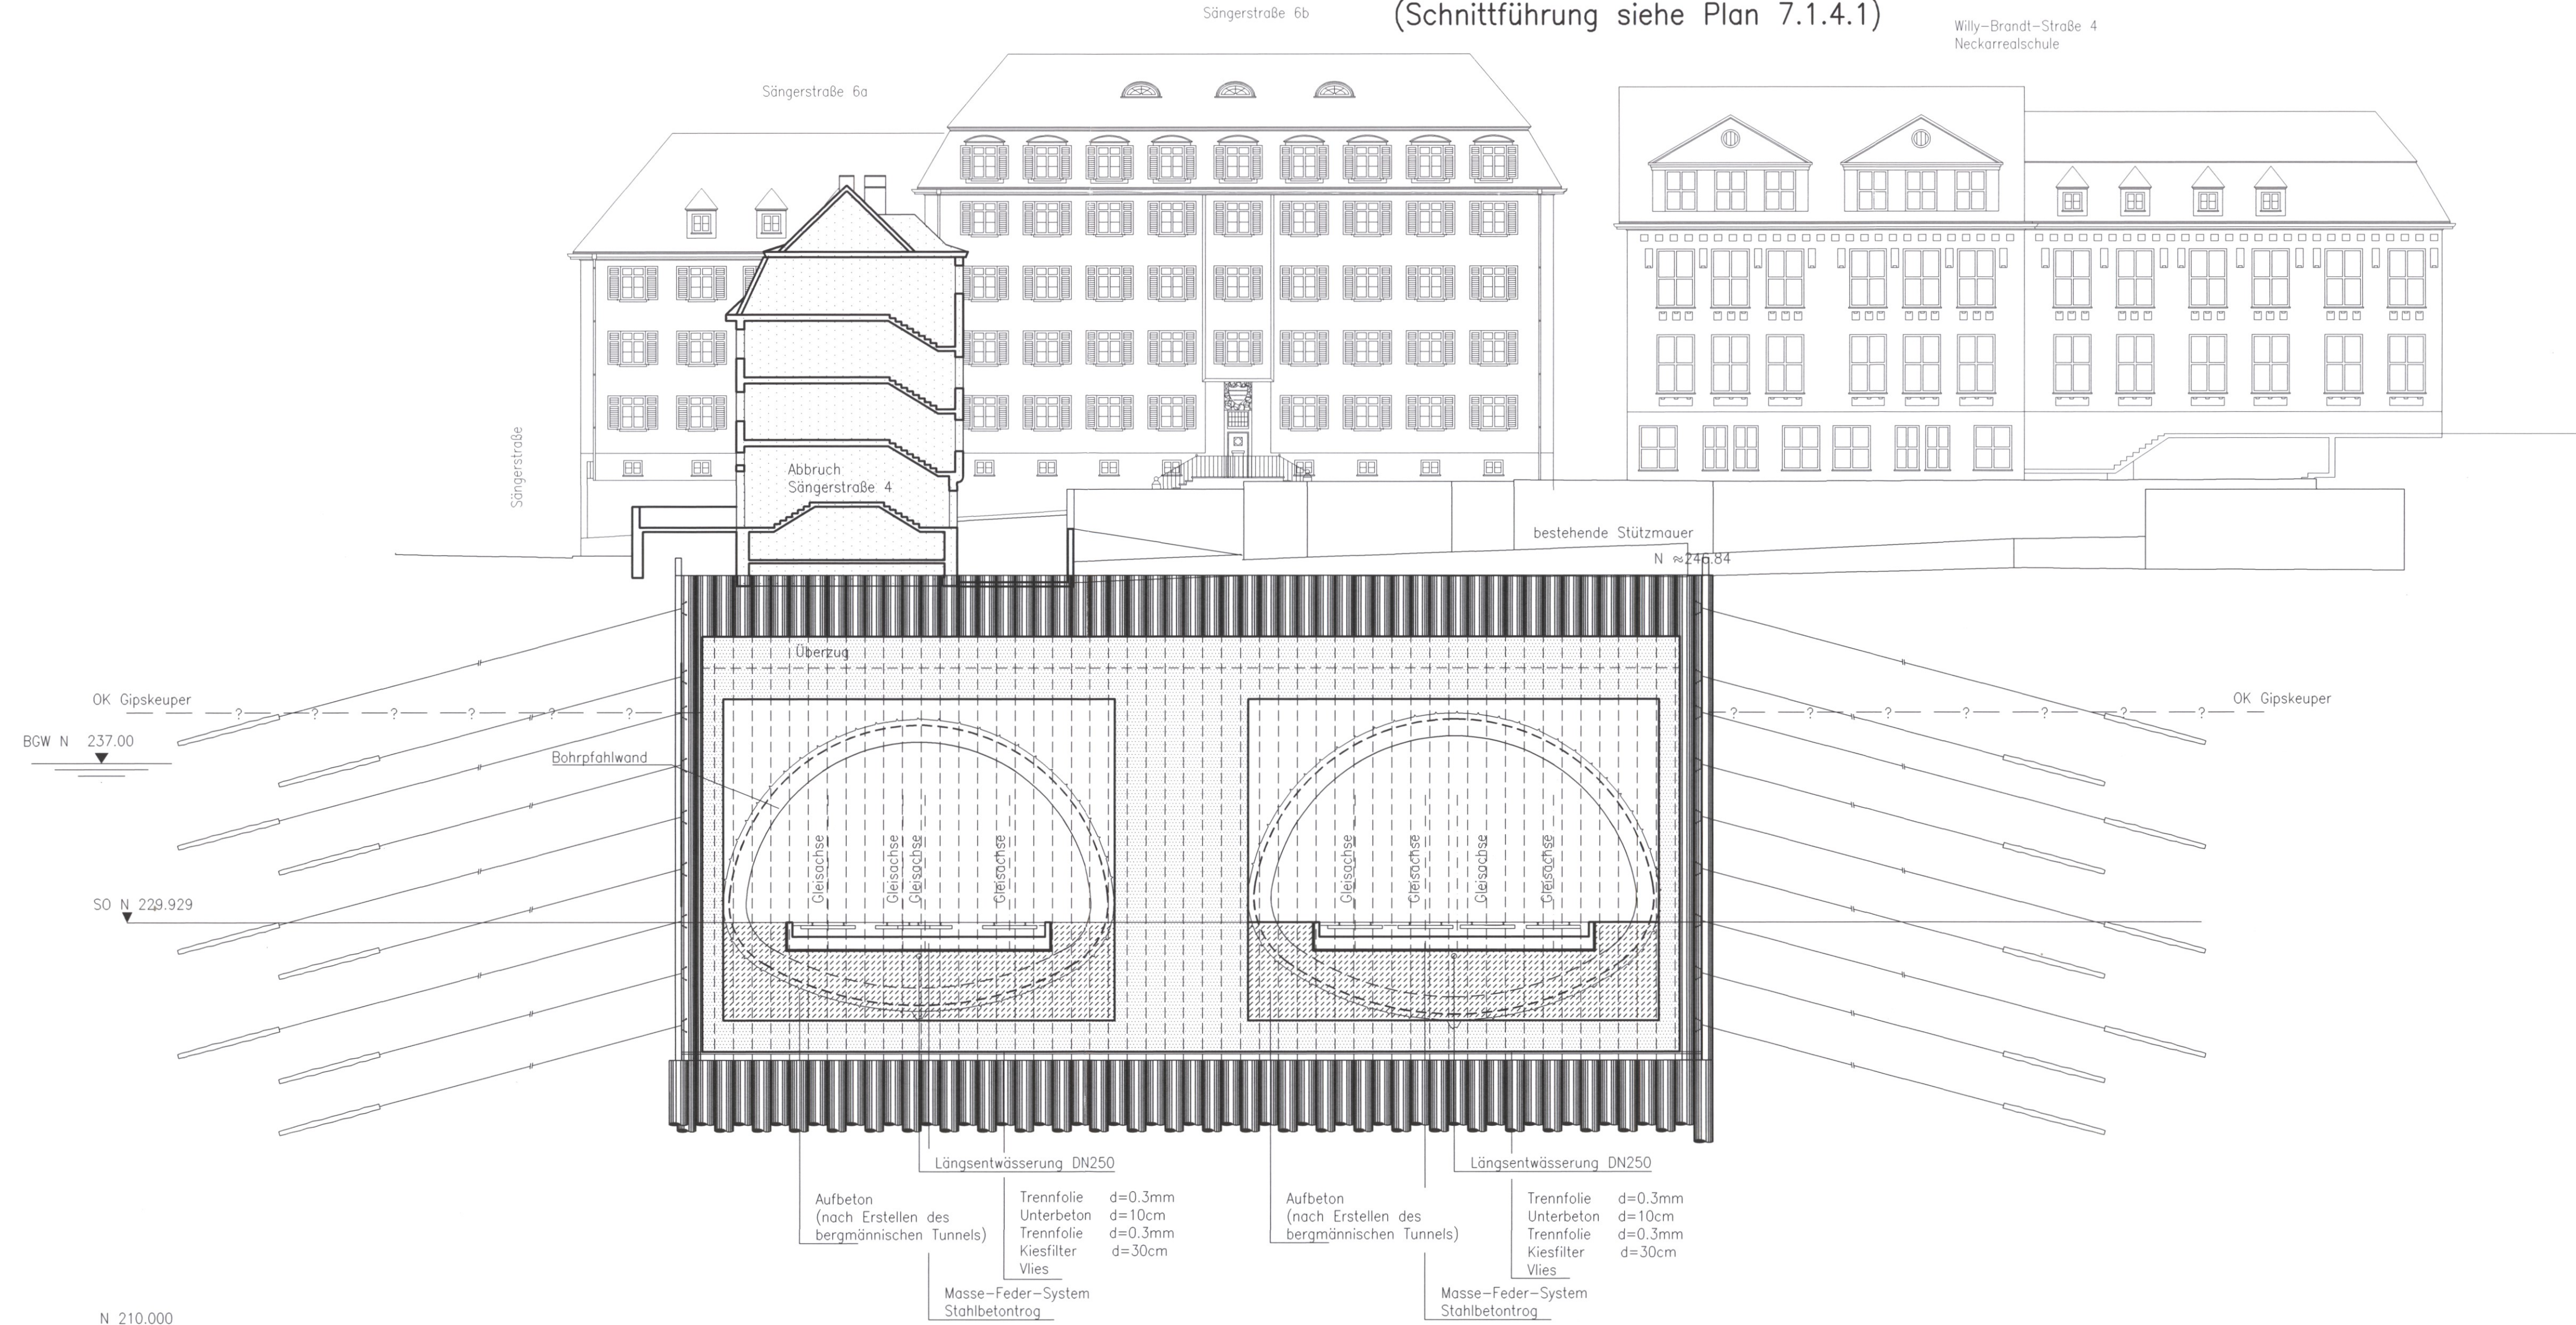

- LEGENDE:**
- Stahlbeton, neues Bauwerk
  - Stahlbeton, best. Bauwerk
  - Stahlbeton, Abbruch
  - Aufbeton
  - Vermutete geologische Schichtgrenze (nähere Angaben s. Anlage 19)
- Eingetragene Leitungen: Bestand  
 Ausführungsart des Verbaus und Festlegung der Verankerung nach statischen Erfordernissen  
 Die endgültige Ausbildung der Pfahlgründung wird in der Ausführungsplanung festgelegt  
 Höhenangaben im NEUEN SYSTEM  
 Höhendifferenz zw. altem (württ.) System und Neuen System:  
 neu = alt + 0,123 m


Kartengrundlage: Bestandsdaten der DB AG  
 Digitale Stadtkarte des Stadtmessungsamtes Stuttgart  
 Für das Projekt Stuttgart 21 überarbeitet durch SEIB Ingenieur-Consult GmbH

**Stuttgart 21** DBProjekt Stuttgart 21

Deutsche Bahn **DB**

Planfestgestellt gemäß § 18 Abs. 1 AEG durch Beschluss  
 28. Jan. 2005  
 Az. 5 9160 PAP-PS21-PFA 1.1

Umgestaltung des Bahnknotens Stuttgart  
 Ausbau- und Neubaustrecke Stuttgart - Augsburg  
 Bereich Stuttgart-Wendlingen mit Flughafenanbindung

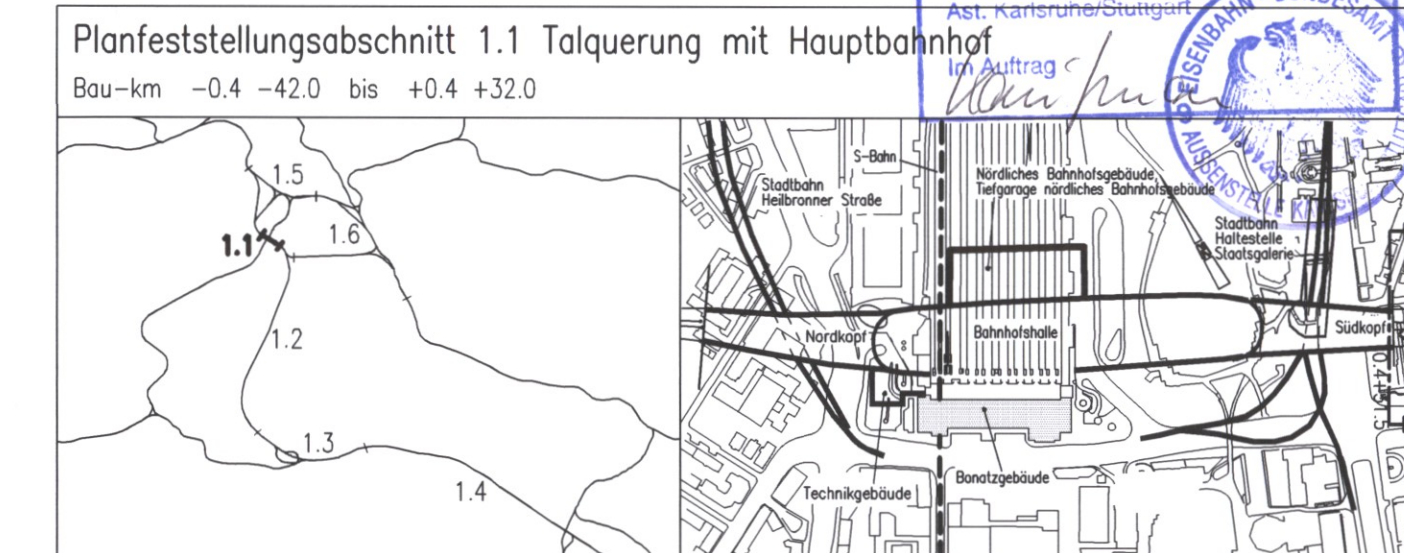

Geographische Codierung 1.1   0.3   0.0	Blattschnittcodierung 4   8   1.3   H   G   -   -	Organisatorische Codierung P   I   t   v   -   I   Q   S   T   -
Auftraggeber DBProjekt GmbH Stuttgart 21 Wolfrumstr. 20 70191 Stuttgart Tel. 07 11 / 2 27 85 - 0 Fax. 07 11 / 2 27 85 - 11	Projektsteuerung Drees & Sommer Infra Consult & Management GmbH Lautenschlagerstraße 2 70173 Stuttgart Tel. 07 11 / 22 29 33 - 10 Fax. 07 11 / 22 29 33 - 90	Planer - bearbeitet im Auftrag der DBProjekt GmbH Stuttgart 21 Ingenieur - Arbeitsgemeinschaft BSC Ingenieursozial Honorar Landstraße 135-137 80314 Frankfurt a. M. Tel. 069 / 65921 - 0 Fax. 069 / 65921 - 437

<b>DB-Tunnel Südkopf</b>		Datum	Name
Querschnitt 6-6 Bau-km +0.4+31.5		Gezeichnet	08/01 How
		Bearbeiter	08/01 Bräig
		Geändert	
		Maßstab	1: 200
"Urheberschutz" - Alle Rechte bei der DBProjekt GmbH Stuttgart 21			
Änderungsvermerke		Freigabe DBProjekt GmbH Stuttgart 21	
Index	Änderungen	Datum	Name
		gez. R. Baur	
		Datum: 24.08.2001 55-07	
		Ersatz für Plan-Nr. <input type="checkbox"/> Phase <input type="checkbox"/> Index <input type="checkbox"/>	
		Ersatz durch Plan-Nr. <input type="checkbox"/>	
Genehmigungsvermerk - Eisenbahn-Bundesamt			
Datum	Genehmigungsvermerk	Name	Unterschrift
		Anlage Planfeststellungsunterlagen	
		Anlage 7.1.4.7	
		Blatt 1 von 1	