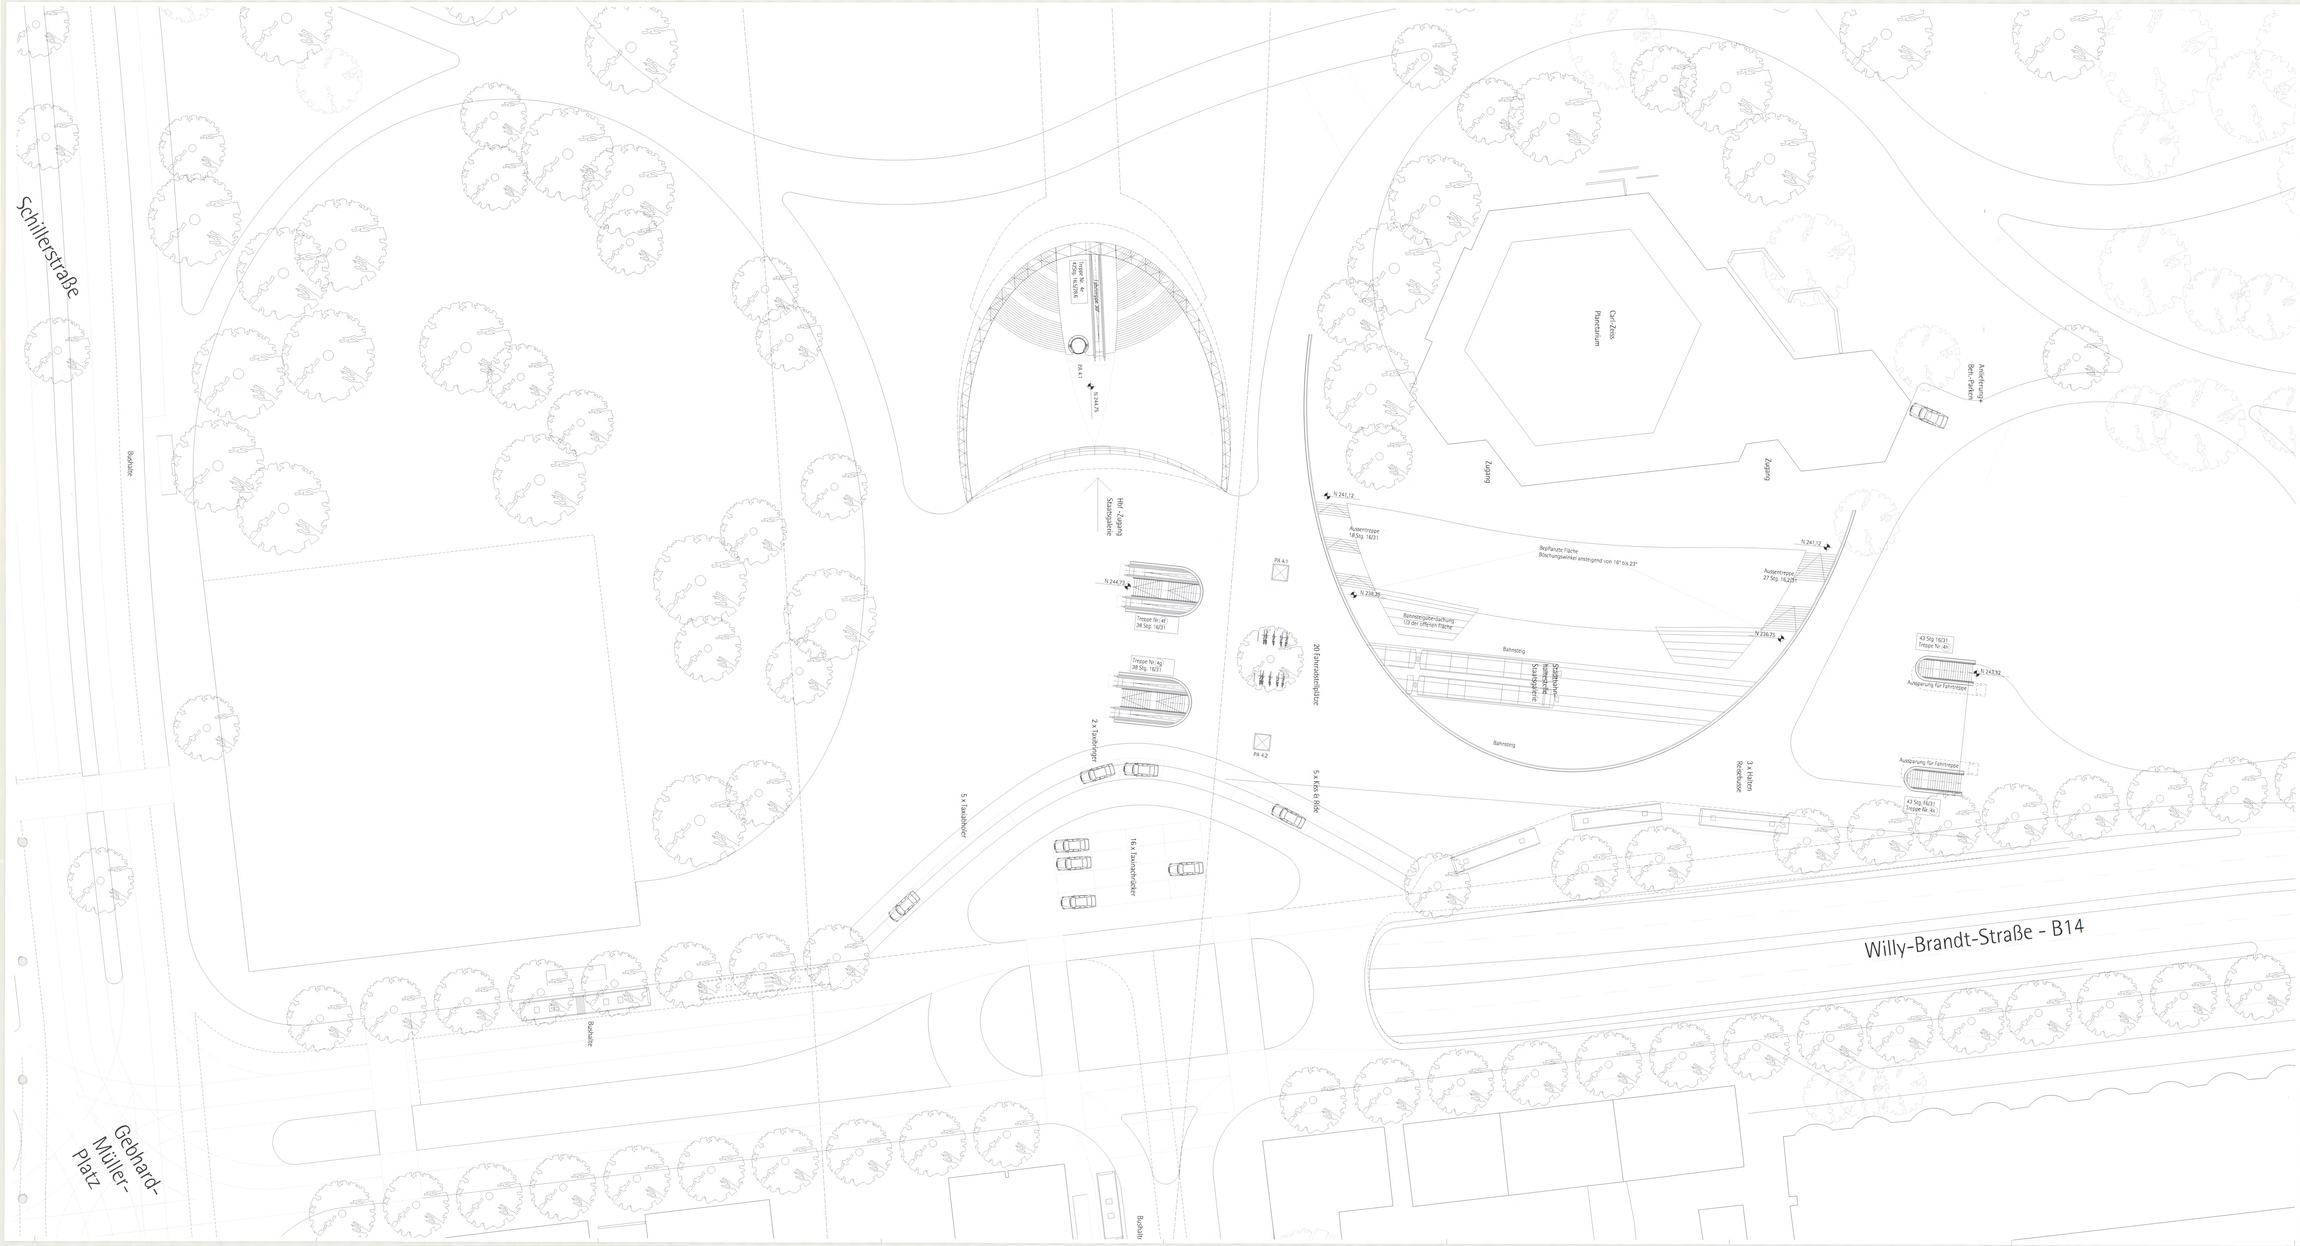

Legende:

	Bestand
	Neuplanung
	mit Erdreich verfüllt
	Abbruch
N 242,75	Höhenangaben im neuen System: Höhendifferenz zwischem altem (württ.) System und neuem System: neu = alt +0.123m

Kartengrundlage: Bestandsdaten der DB AG
Digitale Stadtkarte des Stadtmessungsamtes Stuttgart
Für das Projekt Stuttgart 21 überarbeitet durch SEIB Ingenieur-Consult GmbH

LA	Lastenaufzug
PA	Personenaufzug
HB	Hebebühne
LR	Luftraum
UZ	Unterzug
S	Schacht
RLT	Raumlufttechn. Anlage

Kartengrundlage: Bestandsdaten der DB AG
Digitale Stadtkarte des Stadtmessungsamtes Stuttgart
Für das Projekt Stuttgart 21 überarbeitet durch SEIB Ingenieur-Consult GmbH

Stuttgart 21
DBProjekt Stuttgart 21
Deutsche Bahn DB

Planfeststellungsabschnitt 1.1 Talquerung mit Hauptbahnhof
Bau-km -0.4 +42.0 bis +0.4 +202

Planfeststellungsbeschluß
durch Eisenbahn-Bundesamt
vom 28. Dez. 2000
Az: 5818.00-P01-0001-00/1.1-2
Eisenbahn-Bundesamt
Abt. Nahverkehr/Stuttgart
Wiesing
Regierungsdirektor

Ortsgeographische Codierung
3	1	8	3	_	_	_
PSP	Bauabschnitt	Wirkbereich				

Bahntechnische Codierung
K	B	1	2	H	H	X	X	_
		Streckennummer		Bruckl.				

Organisatorische Codierung
P	H	0	2	_	A	0	1	0	_	_
Phase	Planungsbereich				Gewerk	Status	Planlinie	Folge		

Auftraggeber
DB Projekt Gmbh Stuttgart 21
Arnulfstraße 20
70190 Stuttgart
Tel. 07 11 / 3 20 99 - 0
Fax 07 11 / 3 20 99 - 77

Projektsteuerung
Drees & Sommer
mit Consult & Management GmbH
Leuschnerstraße 3
70174 Stuttgart
Tel. 07 11 / 20 28 - 0
Fax 07 11 / 20 28 - 90

Planer - Ingenieure im Auftrag
der **DB** Projekt Gmbh Stuttgart 21:
Arge
Stadtbahnhof
Staatsgalerie
Kaiserstr. 14
70173 Stuttgart
Tel. 07 11 / 2 07 - 0
Fax 07 11 / 2 07 - 31

Gesehen/Freigegeben
durch den Vorstand
am 14.08.2001
Unterschrift

Stadtbahnhaltestelle Staatsgalerie
Ebene E+1

	Datum	Name
Gezeichnet	08/01	Ku
Bearbeitet	08/01	Müller
Geändert		

Maßstab 1:200

"Urheberschutz" – Alle Rechte bei der **DB** Projekt Gmbh Stuttgart 21

Änderungsvermerke

Index	Änderungen	Datum	Name

Genehmigungsvermerk - Eisenbahn-Bundesamt

Datum	Genehmigungsvermerk	Name	Unterschrift
	56 - 07		

Freigabe: **DB** Projekt Gmbh Stuttgart 21
pp. Bauer
Datum: 24.08.01
Ersatz für Plan-Nr.
Ersetzt durch Plan-Nr.
Anlage Planfeststellungsunterlagen
Anlage 7.1.5.6
Blatt 2 von 5

Pfad: P:\DBRStuttgart\Stuttgart21\Planfeld_1\H02\PH02_____.dgn Profile: g:\DBRStuttgart\profil\ a_08_01_ 10_08_01 H02PH02.prf Plotdatum: 10.08.01
Format 1700 x 841