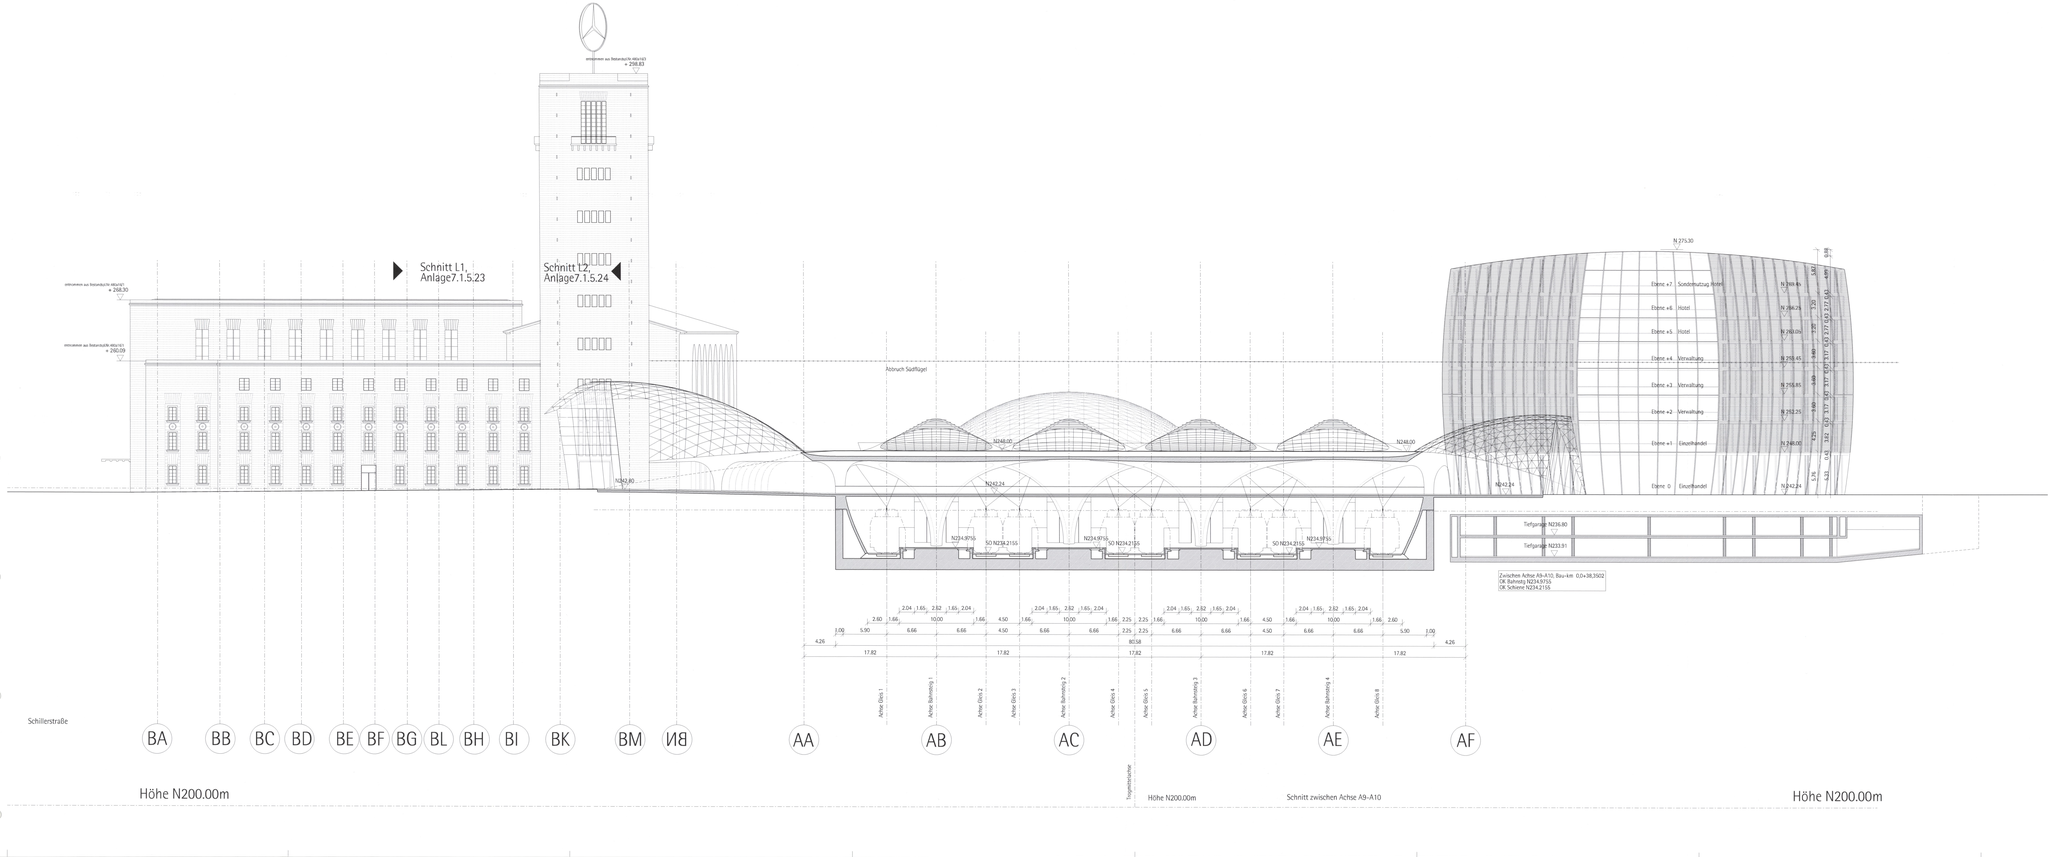

Legende:

- Bestand
- Neuplanung
- mit Erdreich verfüllt
- Abbruch

N 242.75 Höhenangaben im neuen System:
Höhendifferenz zwischen altem (württ.) System und neuem System: neu = alt +0.123m

Kartengrundlage: Bestandsdaten der DB AG
Digitale Stadtkarte des Stadtmessungsamtes Stuttgart
Für das Projekt Stuttgart 21 überarbeitet durch
SEIB Ingenieur-Consult GmbH

LA Lastenaufzug
PA Personenaufzug
HB Hebebühne
LR Luftraum
UZ Unterzug
S Schacht
RLT Raumlufttechn. Anlage

Neuplanung und Abbruch ist in Anlage 7.1.5.33 farbig gekennzeichnet!

Kartengrundlage: Bestandsdaten der DB AG
Digitale Stadtkarte des Stadtmessungsamtes Stuttgart
Für das Projekt Stuttgart 21 überarbeitet durch SEIB Ingenieur-Consult GmbH

Stuttgart 21 DBProjekt Stuttgart 21

Deutsche Bahn DB

Umgestaltung des Bahnknotens Stuttgart
Ausbau- und Neubaustrecke Stuttgart - Augsburg
Bereich Stuttgart-Vaihingen mit Flughafenanbindung

Planfeststellungsabschnitt 1.1 Talquerung mit Hauptbahnhof

Bau-km -0.4 -42.0 bis +5.4 +32.0

Planfeststellungsabschnitt gemäß § 18 Abs. 1 AEG durch Beschluss vom 28. Jan. 1996
Az.: 53163.PAF-P121-P1&1.T
Eisenbahn-Bundesamt
Kurt Kanitscheider-Straße 8

Geographische Codierung: 1 1 2 0 _ _ Netz Bezirk Abschnitt
Auftraggeber: DB Projekt GmbH Stuttgart 21, Postfach 10 60 37, 70049 Stuttgart, Kriegsstraße 64, Tel. 07 11 / 22 87 86 - 11

Blattschnittcodierung: 4 8 1 3 H F X X X Systemkennzahl Blattnummer Zusatz
Projektstrukturplan: Zweck & Scanner: Ingenieurbüro Wiskemann GmbH, Leonhardsgraben 2, 70182 Stuttgart, Tel. 07 11 / 23 39 13-0, Fax 07 11 / 23 39 20-30

Organisatorische Codierung: P H G A - A G B O _ _ Typ Teilprojekt Bereich Zeile Paragraph Index
Planer - beprojekt im Auftrag von DB Projekt GmbH Stuttgart 21: Sperrmann Partner, Kaiserstraße 96, 76133 Karlsruhe, Tel. 0721/133 69-00, Fax. 0721/133 69-20
Steuerbüro: der ILF/BSH gas Ingenieure

Bahnhofshalle
Querschnitt Q9

	Datum	Name
Gezeichnet	06/01	Nu
Blattarbeiter	06/01	Höfner
Geändert		
Maßstab	1:200	

"Urheberschutz" - Alle Rechte bei der DB Projekt GmbH Stuttgart 21

Änderungsvermerke

Index	Änderungen	Datum	Name

Freigabe DB Projekt GmbH Stuttgart 21:
per: Bear
Datum 24.08.01
Ersetzt für Plan-Nr. 57-79
Ersetzt durch Plan-Nr.

Anlage: Planfeststellungsunterlagen

Anlage 7.1.5.18

Blatt 1 von 1

Genehmigungsvermerk - Eisenbahn-Bundesamt

Datum	Genehmigungsvermerk	Name	Unterschrift

N_PL_01_HAUPTBR_ Pfad: p:\2180\Ausführung\Ausgabe\ Pfad: p:\2180\Ausführung\Ausgabe\ Plandatum: 15.08.01

Pfad: p:\2180\Ausführung\Ausgabe\N_PL_01_HAUPTBR_ Format 1189 x 1684