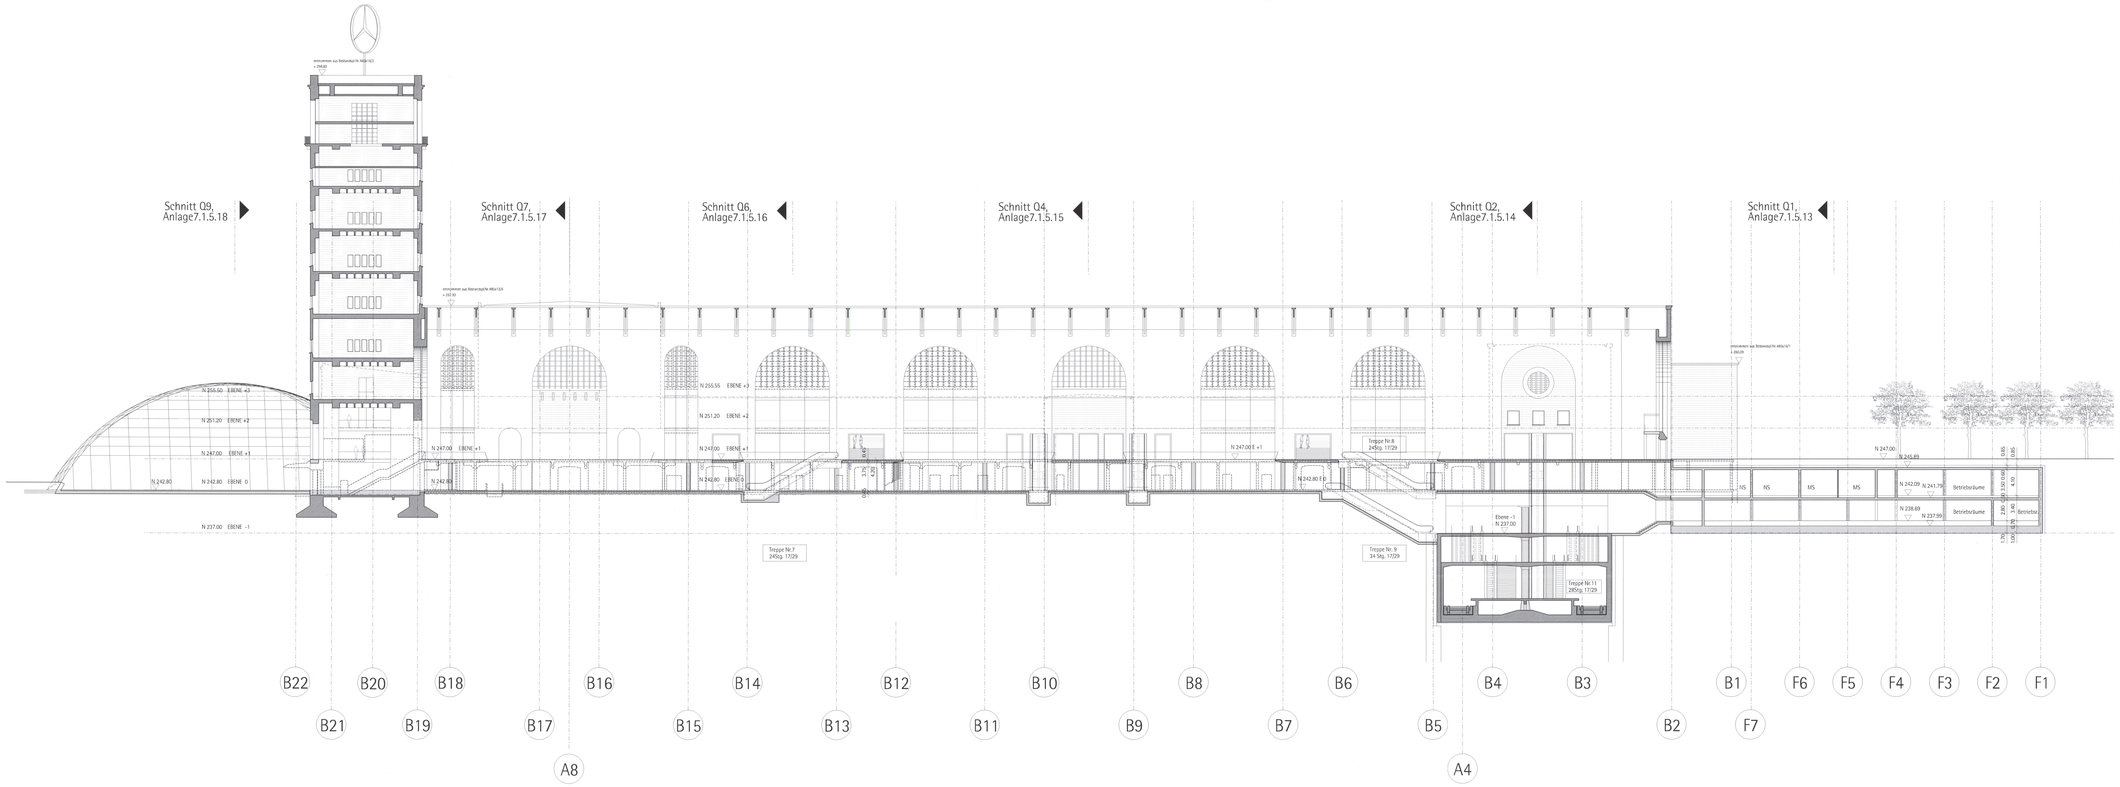

Legende:

	Bestand
	Neuplanung
	mit Erdreich verfüllt
	Abbruch
N 242.75	Höhenangaben im neuen System; Höhendifferenz zwischem alten (württ.) System und neuem System: neu = alt +0.123m
Kartengrundlage:	Bestandsdaten der DB AG Digitale Stadtkarte des Stadtmessungsamtes Stuttgart Für das Projekt Stuttgart 21 überarbeitet durch SEIB Ingenieur-Consult GmbH
LA	Lastenaufzug
PA	Personenaufzug
HB	Hebebühne
LR	Luftraum
UZ	Unterzug
S	Schacht
FLT	Raumlufttechn. Anlage

Neuplanung und Abbruch ist in Anlage 7.1.5.33 farbig gekennzeichnet!

Kartengrundlage: Bestandsdaten der DB AG
Digitale Stadtkarte des Stadtmessungsamtes Stuttgart
Für das Projekt Stuttgart 21 überarbeitet durch SEIB Ingenieur-Consult GmbH

Stuttgart 21

DBProjekt Stuttgart 21

Deutsche Bahn DB

Planfeststellungsabschnitt 1.1 Hbf. 1. ÄFO
Bauliche Maßnahmen
vom 28 Jan. 2005
Az. 53168 PAT-P121-FE&LT
Eisenbahn-Bundesamt
Außenstelle Stuttgart
Im Auftrag
Wolfe

Umgestaltung des Bahnknotens Stuttgart

Ausbau- und Neubaustrecke Stuttgart - Augsburg
Bereich Stuttgart-Wendlingen mit Flughafenanbindung

Planfeststellungsabschnitt 1.1 Talquerung mit Hauptbahnhof

Bau-km 4.4+423 bis 45.4+203

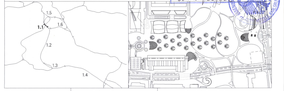

Geographische Codierung: 1.1 | 1 | 0 | _ | _ (Nr. | Teilabschnitt | Bereichsnr.)

Bereichsnichtcodierung: 4 | B | 3 | H | F | K | K (Teilabschnittsnr. | Grund | Grund | Grund | Grund | Grund)

Organisatorische Codierung: P | H | 0 | 1 | _ | A | L | 2 | 0 | _ | _ (Bauabschnitt | Bereich | Bereich | Bereich | Bereich | Index)

Auftraggeber
DB Projekt Stuttgart 21
Arnulfstraße 55
70190 Stuttgart
Tel. 07 11 2 27 86 - 0
Fax. 07 11 2 27 86 - 10

Projektsteuerung
Drees & Sommer
Gesellschaft für Management GmbH
Leuschnerstraße 3
70174 Stuttgart
Tel. 07 11 2 20 19 0-0
Fax. 07 11 22 20 19-99

Planer - beauftragt im Auftrag der DB Projekt Stuttgart 21
Ingenieure
Arge
Bauen
Gerber Frey & Partner
70182 Stuttgart
Tel. 07 11 2 36 48 - 0
Fax. 0711 - 2 37 01 - 10

Hauptamt, den 15.06.2001
im Auftrag:

Bonatzgebäude
Längsschnitt L2

		Datum	Name
Gezeichnet	ÖBVI		Ra
Bearbeitet	ÖBVI		Höfner
Geändert			
Geprüft			

"Urheberschutz" - Alle Rechte bei der DB Projekt GmbH Stuttgart 21

Änderungsvermerke

Index	Änderungen	Datum	Name

Freigabe: DB Projekt GmbH Stuttgart 21
pp. Bour
Datum: 24.08.01
57-21
Ersatz für Plan-Nr.
Ersetzt durch Plan-Nr.

Genehmigungsvermerk - Eisenbahn-Bundesamt

Datum	Genehmigungsvermerk	Name	Unterschrift

Anlage Planfeststellungsunterlagen
Anlage 7.1.5.24
Blatt 1 von 1

Plotdatum: g:\1900\abstimmlisten\ua01pdef90 - W1KP1.PC___.dgn Profile: g:\1900\plotdrv\standard\ua01_H_PK_01 - TG_PK_01 - W1KP1.PC___.dgn Plotmaßstab: 1:1.000,0

Formblatt 1100 x 1.189