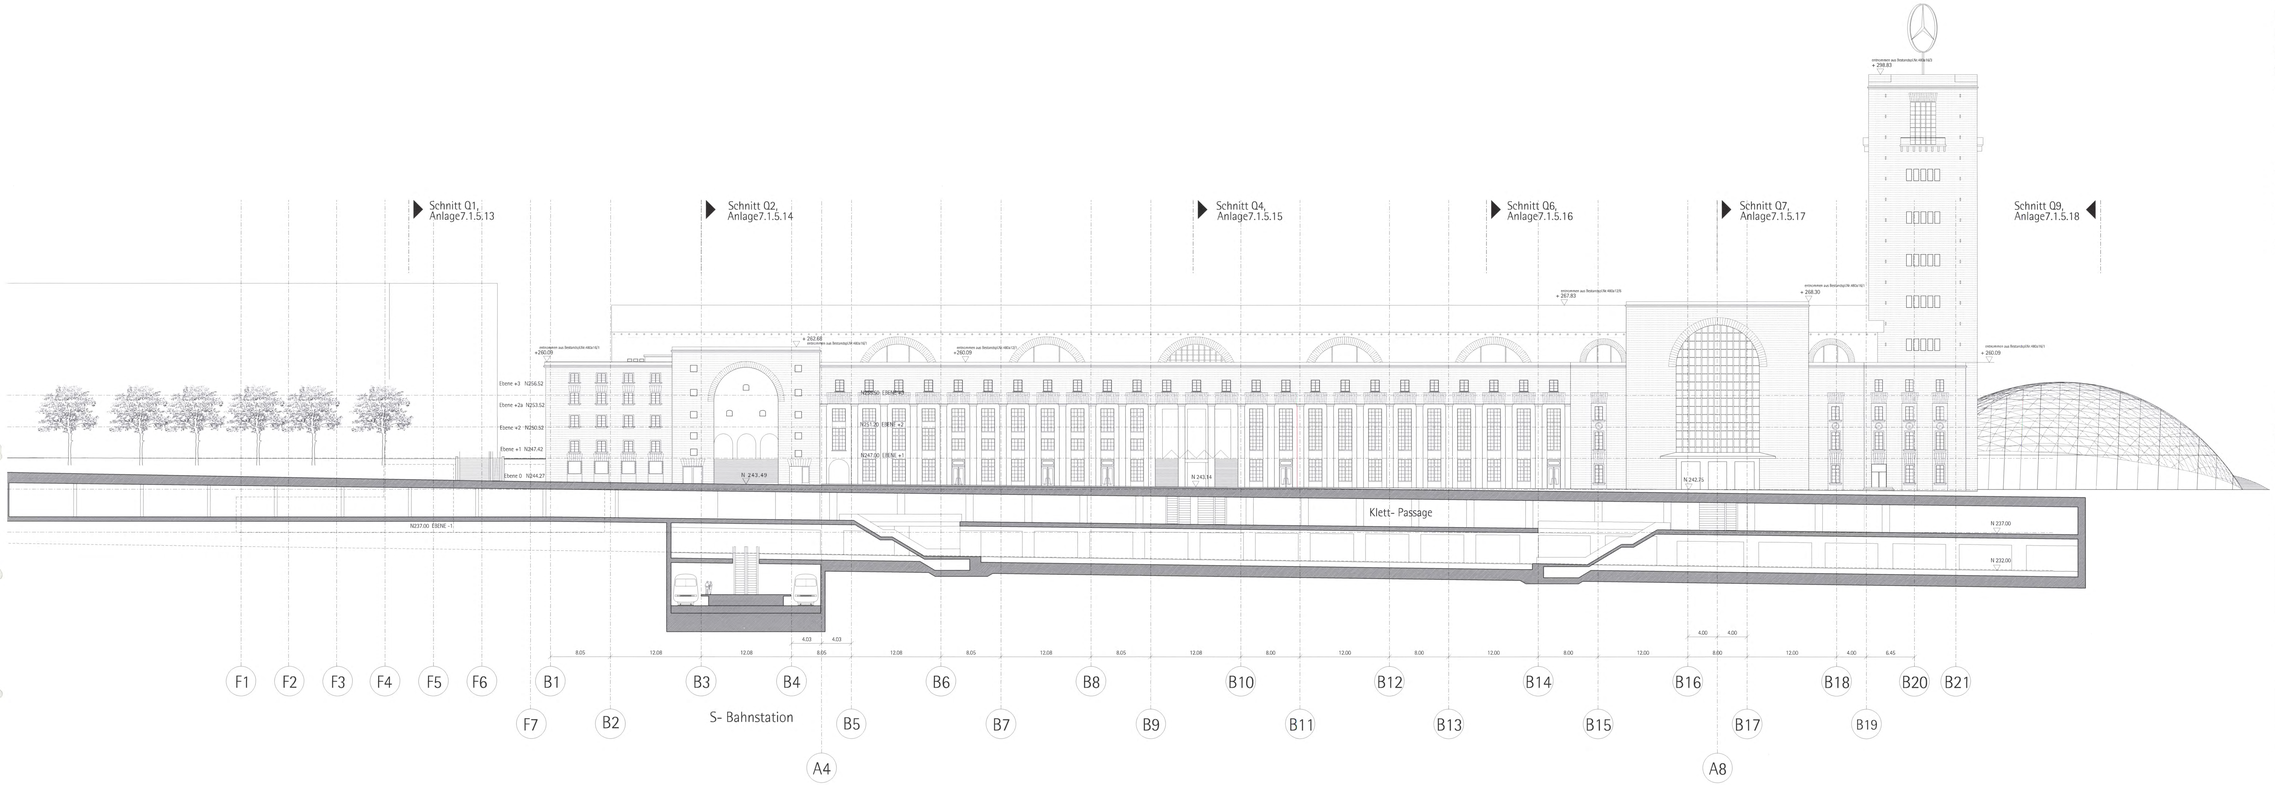

Legende:

	Bestand
	Neuplanung
	mit Erdreich verfüllt
	Abbruch
N 242.75	Höhenangaben im neuen System: Höhendifferenz zwischem altem (virt.) System und neuem System: neu = alt +0.123m
Kartengrundlage:	Bestandsdaten der DB AG Digitale Stadtkarte des Stadtmessungsamtes Stuttgart Für das Projekt Stuttgart 21 überarbeitet durch SEIB Ingenieur-Consult GmbH
LA	Lastenaufzug
PA	Personenaufzug
HB	Hebebühne
LR	Luftraum
UZ	Unterzug
S	Schacht
RLT	Raumlufttechn. Anlage

Neuplanung und Abbruch ist in Anlage 7.1.5.33 farbig gekennzeichnet!

Kartengrundlage: Bestandsdaten der DB AG
Digitale Stadtkarte des Stadtmessungsamtes Stuttgart
Für das Projekt Stuttgart 21 überarbeitet durch SEIB Ingenieur-Consult GmbH

Stuttgart 21 — DBProjekt Stuttgart 21 — Deutsche Bahn DB

Umgestaltung des Bahnknotens Stuttgart

Ausbau- und Neubaustrecke Stuttgart - Augsburg
Bereich Stuttgart-Wendlingen mit Flughafenanbindung

Planfeststellungsabschnitt 1.1 Talquerung mit Hauptbahnhof

Bau-km 0,4 +32,8 bis 4,0+ +33,0

Planfeststellung gemäß § 18 Abs. 1 AEG durch Beschluß vom 28. Jan. 2006 Az.: 53180 Pfa-21-Hbf-1.1
Planänderungsverfahren
Ziff. Anhörungsverzeichnis
Inhaltung

Geographische Codierung: N 1 S S _ _ (Typ, Bauabschnitt, Bereichsnummer)

Blattschnittnummerung: 4 8 1 3 H F X X (Bereich, Gruppe, Blatt)

Organisatorische Codierung: P H 8 0 - 4 A L T D _ _ (Bereich, Gruppe, Kürzel, Fachdienst, Laufnr.)

Auftraggeber
DB Projekt GmbH Stuttgart 21
Heilmannstraße 7
70191 Stuttgart
Tel.07 11 2 27 85 - 0
Fax.07 11 2 27 85 - 11

Projektbüronummer
Ernst & Sommer
Ingenieure und Management GmbH
Leonhardsgraben 2
70173 Stuttgart
Tel.07 11 20 28 03-0
Fax.07 11 20 28 03-46

Planer - bearbeitet im Auftrag
der DB Projekt GmbH Stuttgart 21
Sperlhofer
Ernst & Partner
Planer
Gesellschaft mbH
40212 Düsseldorf
Tel.: 0211 / 13 01-0
Fax.: 0211 / 13 01-10

Stand: 20.04.2011
Ziel: Hauptbahnhof

	Datum	Name
Gezeichnet	08/01	Ba.
Bearbeiter	08/01	Höfner
Geskontrt		
Maßstab		

Klettpassage
Längsschnitt L1

1:200

"Urheberschutz" - Alle Rechte bei der DB Projekt GmbH Stuttgart 21

Änderungsvermerke

Index	Änderungen	Datum	Name

Freigabe: DBProjekt GmbH Stuttgart 21
pro. Bauer
Datum: 24.08.01
Ersetzt für Plan-Nr.
Ersetzt durch Plan-Nr.
Anlage Planfeststellungsunterlagen
Anlage 7.1.5.25
Blatt 1 von 1

Genehmigungsvermerk - Eisenbahn-Bundesamt

Datum	Genehmigungsvermerk	Name	Unterschrift
	20-01		

Pro/cadas: g:\1980\aabsinfo\aabsurf\pln\02 NH-SP\L1L1_____.dgn Profile: g:\1980\aabsinfo\aabsprof\ _____.prf Planversion: 1120820
Format: 1250 x 594