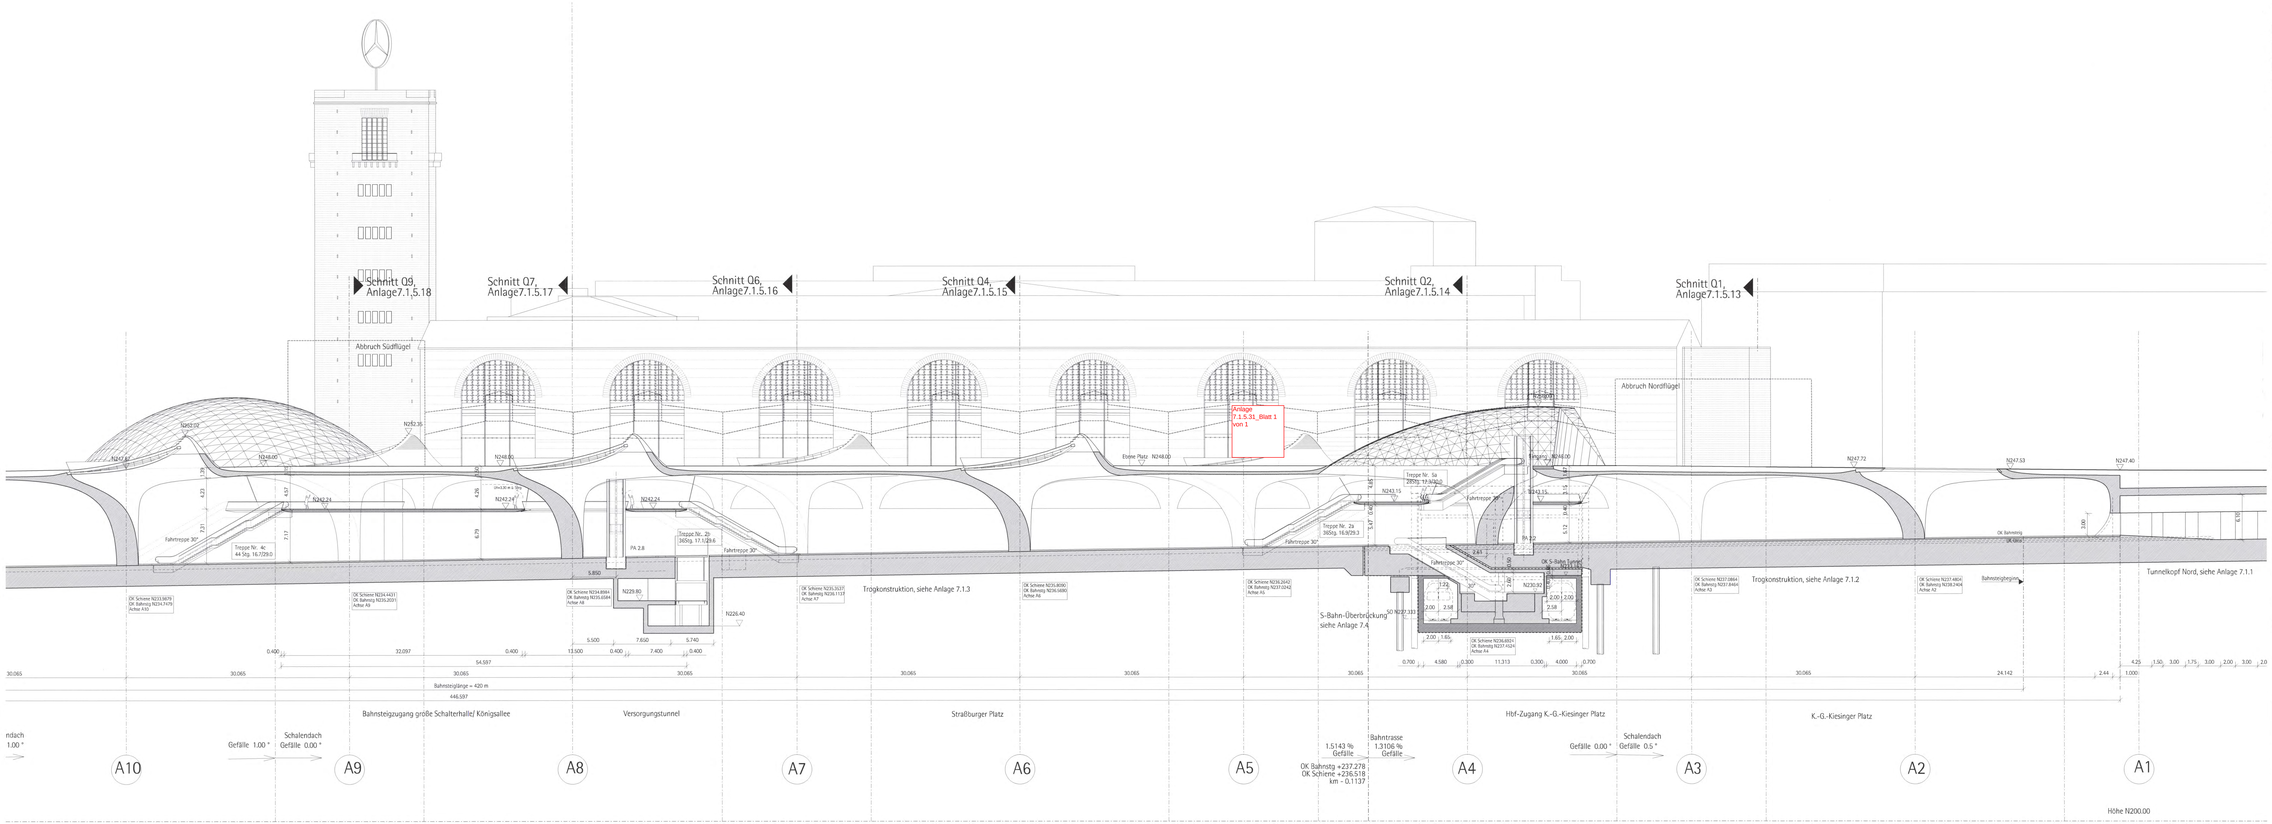

Legende:

	Bestand
	Neuplanung
	mit Erdreich verfüllt
	Abbruch
N 242.75	Höhenangaben im neuen System: Höhendifferenz zwischen altem (württ.) System und neuem System: neu = alt +0.123m
Kartengrundlage:	Bestandsdaten der DB AG Digitale Stadtkarte des Stadtmessungsamtes Stuttgart Für das Projekt Stuttgart 21 überarbeitet durch SEIB Ingenieur-Consult GmbH
LA	Lastenaufzug
PA	Personenaufzug
HB	Hebebühne
LR	Luftraum
UZ	Unterzug
S	Schacht
RLT	Raumlufttechn. Anlage

Neuplanung und Abbruch ist in Anlage 7.1.5.33 farbig gekennzeichnet!

Kartengrundlage: Bestandsdaten der DB AG
Digitale Stadtkarte des Stadtmessungsamtes Stuttgart
Für das Projekt Stuttgart 21 überarbeitet durch SEIB Ingenieur-Consult GmbH

Stuttgart 21 — DBProjekt Stuttgart 21 — Deutsche Bahn DB

Planfeststellung gemäß § 18 Abs. 1 AEG
28. Jan. 2005
Az.: 853.63-DBP-P221-1+2+3-7
Eisenbahn-Bundesamt Stuttgart

Umgestaltung des Bahnknotens Stuttgart

Ausbau- und Neubaustrecke Stuttgart – Augsburg
Bereich Stuttgart-Wendlingen mit Flughafenanbindung

Planfeststellungsabschnitt 1.1 Talquerung mit Hauptbahnhof
Bau-km 0.4 +420 bis +824 +0.0

Geographische Codierung: 1 1 2 0 8 — Nr. Bauabschnitt / Teilabschnitt
Bauteilnetzcodierung: A B 1 3 M P K X X — Anlage / Spezialkennzeichen / Bauteil
Organisatorische Codierung: M G L — Bereich / Gewerk / Teilgewerk; A L 4 0 — Bauteilnummer / Variante

Auftraggeber
DB Projekt Stuttgart 21
Heilmannstraße 7
70191 Stuttgart
Tel. 07 11 2 18 - 0
Fax 07 11 2 18 - 11

Projektsteuerung
Deutsche Bahn AG
Projektmanagement Gesamt
Lammstraße 3
70173 Stuttgart
Tel. 07 11 / 9 29 - 0
Fax 07 11 / 9 29 39 46

Planer – beauftragt im Auftrag von DB Projekt GmbH Stuttgart 21
Ingenieure
SEIB
Kempfle + Partner
WEST Transport
Tel. 07 11 / 72 52 - 0
Fax 07 11 / 72 52 10 10

Dokument: ZAS_ZB_ZTT_VAUDPF_M_G_____
Planstatus: VE-PFB

Bahnhofshalle

Längsschnitt L4, Achse A10–A1

	Datum	Name
Gezeichnet	08/01	Ro
Bearbeitet	08/01	Höfner
Geprüft		
Genehmigt		

Maßstab 1:200

"Urheberschutz" – Alle Rechte bei der DB Projekt GmbH Stuttgart 21

Änderungsvermerke

Index	Änderungen	Datum	Name

Freigabe: DB Projekt GmbH Stuttgart 21
pp. Ro
Datum: 24.08.01
Ersatz für Plan-Nr.:
Ersetzt durch Plan-Nr.:

Genehmigungsvermerk – Eisenbahn-Bundesamt

Datum	Genehmigungsvermerk	Name	Unterschrift
	20-09		

Anlage Planfeststellungsunterlagen
Anlage 7.1.5.28
Blatt 1 von 1

Postname: J:\TRBTraebahnhofbauwerk\Anlagen\ VAUDPF_M_G_____.dgn PlotFile: J:\TRBTraebahnhofbauwerk\ZAS_ZB_ZTT_VAUDPF_M_G_____ Plotmaßstab: 100.00
Format 1100 x 1400