


Brandmeldeanlage

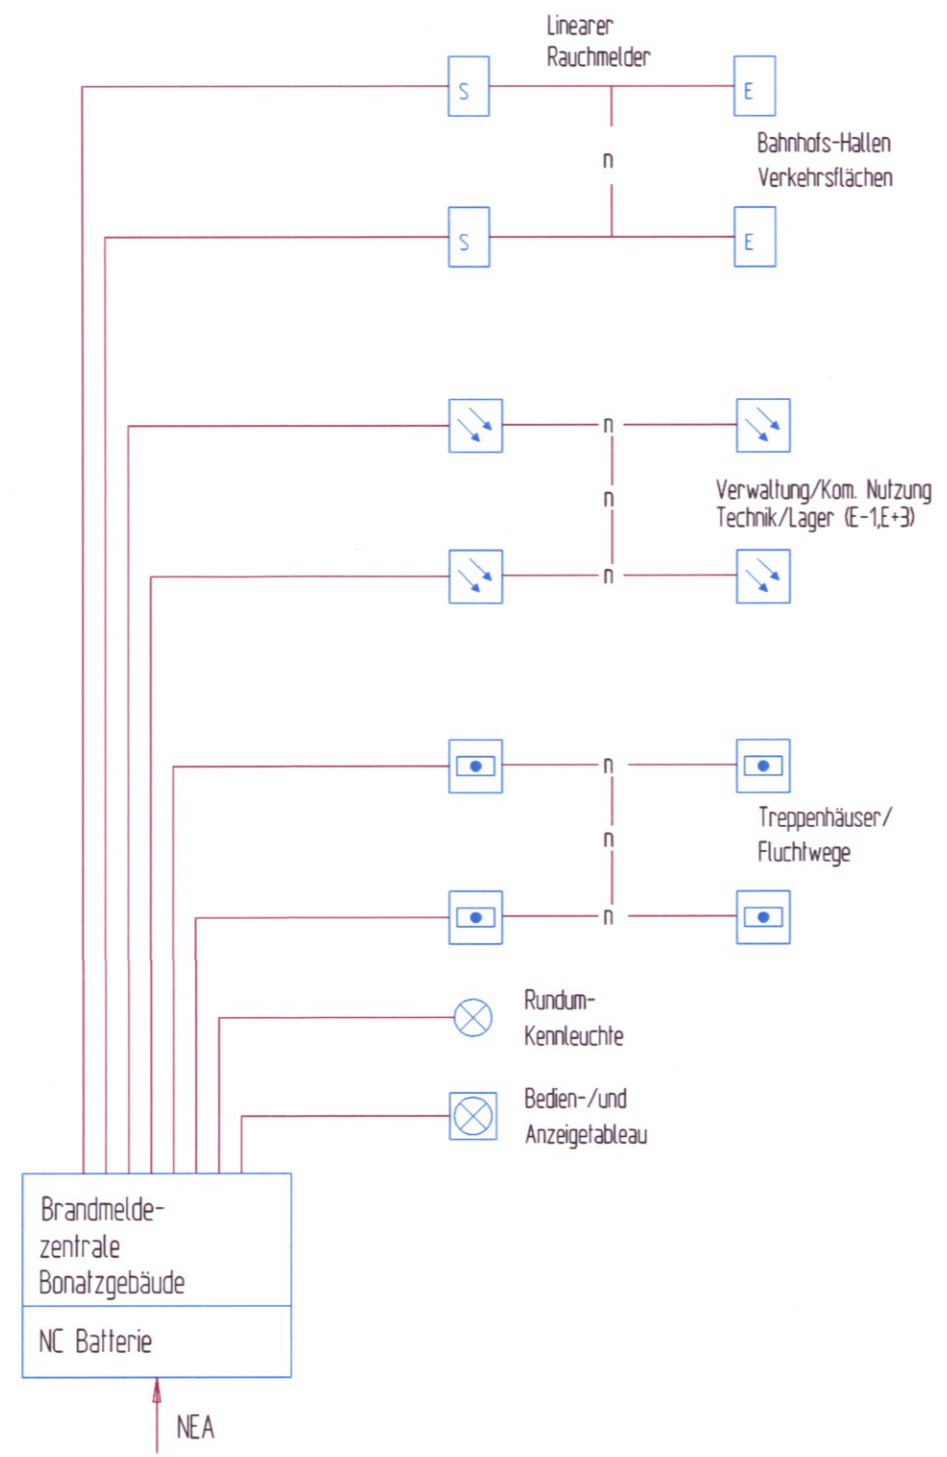

Legende:

- autom. Brandmelder, Rauchmelder, optisch/ionisation
- autom. Brandmelder, Thermo-Differenzial
- Druckknopf-Handnabendmelder
- Akust. Signalgeber/Hupe
- Feuerwehrbedienfeld
- Feuerweherschlüsseldepot
- Freischaltelement
- Übertragungseinrichtung
- Rauch- und Wärmeabzug
- Opt. Signalgeber/Rundumkennleuchte
- Bedien-/und Anzeigetableau
- Zentrale Leittechnik
- Empfänger
- Sender
- Notrufinformationssäule
- Rundum-Kennleuchte

Kartengrundlage: Bestandsdaten der DB AG
 Digitale Stadtkarte des Stadtmessamtes Stuttgart
 Für das Projekt Stuttgart 21 überarbeitet durch

SEIB Ingenieur-Consult GmbH



DBProjekt
Stuttgart 21




Deutsche Bahn


Umgestaltung des Bahnknotens Stuttgart
 Ausbau- und Neubaustrecke Stuttgart - Augsburg
 Bereich Stuttgart-Wendlingen mit Flughafenanbindung

Planfestgestellt gemäß § 18 Abs. 1 AEG
 durch Beschl. vom 28. Jan. 2005
 Az.: 5 9160 PAP-PS21-REK 1

Planfeststellungsabschnitt 1.1 Talquerung mit Hauptbahnhof
 Bau-km -0.4 -42.0 bis +0.4 +32.0

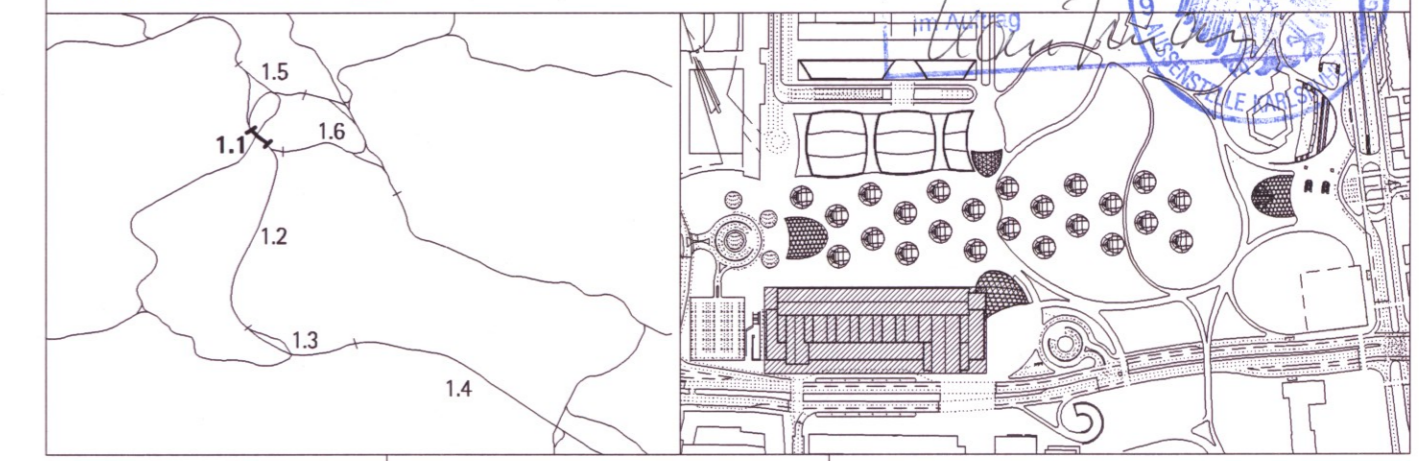

Geographische Codierung		Blattschnittcodierung		Organisatorische Codierung	
1.1	1 0	4 8 1 3	H F X X X	P	H g d - A - - 7 - -
PFA	Baubschnitt	Blattschnitt	Streckennummer	Bezirk	Phase
Auftraggeber		Projektsteuerung		Planer - bearbeitet im Auftrag der DB Projekt GmbH Stuttgart 21	
DB Projekt GmbH Stuttgart 21 Wolframstr. 20 70191 Stuttgart Tel. 07 11 / 2 27 85 - 0 Fax. 07 11 / 2 27 85 - 11		Drees & Sommer Infra Consult & Management GmbH Lautenschlagerstr. 2 70173 Stuttgart Tel. 07 11 / 22 29 33-0 Fax. 07 11 / 22 29 33-90		Ingenhoven Overdiek GmbH Kaiserstraße 16 A 40221 Düsseldorf Tel. 0211 / 3 01 01-02 Fax. 0211 / 3 01 01-31	
				Düsseldorf, den 10.08.2001 gez. Ingenhoven	

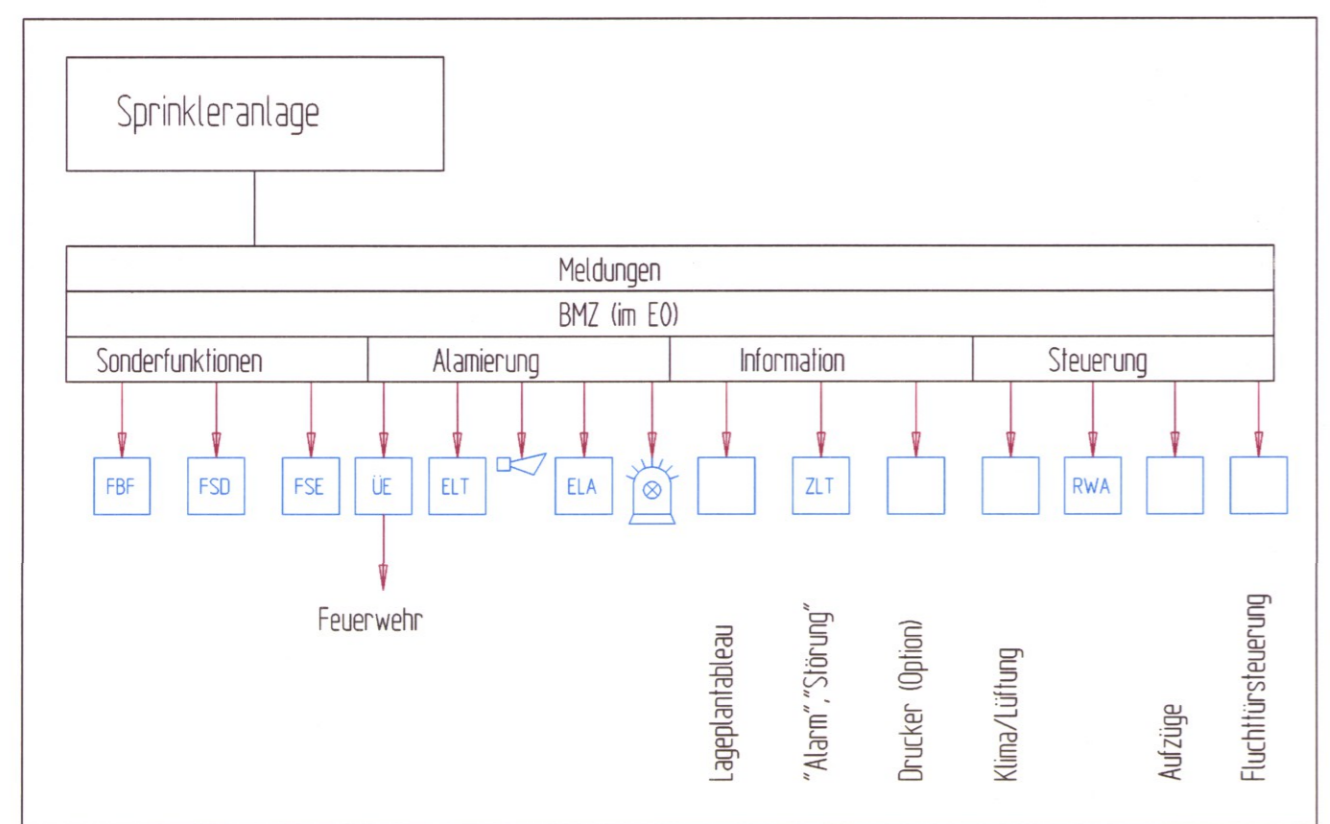

Bonatzgebäude

Prinzipschema Brandmeldeanlage

	Datum	Name
Gezeichnet	08/01	Trachtmann
Bearbeiter	08/01	Radlinger
Geändert		

Maßstab: o.M.

"Urheberschutz" - Alle Rechte bei der DB Projekt GmbH Stuttgart 21

Index	Änderungen	Datum	Name

Datum	Genehmigungsvermerk	Name	Unterschrift
	20-10		

Freigabe: DBProjekt GmbH Stuttgart 21
 gez. Baur

Datum: 24.08.01

Ersatz für Plan-Nr.
 Ersetzt durch Plan-Nr.

Anlage Planfeststellungsunterlagen

Anlage 7.1.5.32

Blatt 3 von 3

Genehmigungsvermerk - Eisenbahn-Bundesamt

Plotdatei: g:\7880\ustation\layout\planfst\ HE10P_7_..._dgn Plotfile: g:\7880\ustation\ausgang\ a_08_01\ 10_08_01\ HE10P_7_..._dgn Planstand: 10.08.01 Format 594 x 420