

Kartengrundlage: Bestandsdaten der DB AG  
 Digitale Stadtkarte des Stadtmesungsamtes Stuttgart  
 Für das Projekt Stuttgart 21 überarbeitet durch SEIB Ingenieur-Consult GmbH


**Stuttgart 21 DBProjekt Stuttgart 21**

Deutsche Bahn **DB**

Planfestgestellt gemäß § 18 Abs. 1 AEG durch Bescheid vom 28. Jan. 2005  
 AN 59160 PAP-PS21-PEA 1 1

**Umgestaltung des Bahnknotens Stuttgart**  
 Ausbau- und Neubaustrecke Stuttgart - Augsburg  
 Bereich Stuttgart-Wendlingen mit Flughafenanbindung

**Planfeststellungsabschnitt 1.1 Talquerung mit Hauptbahnhof**  
 Bau-km -0.4 -42.0 bis +0.4 +32.0

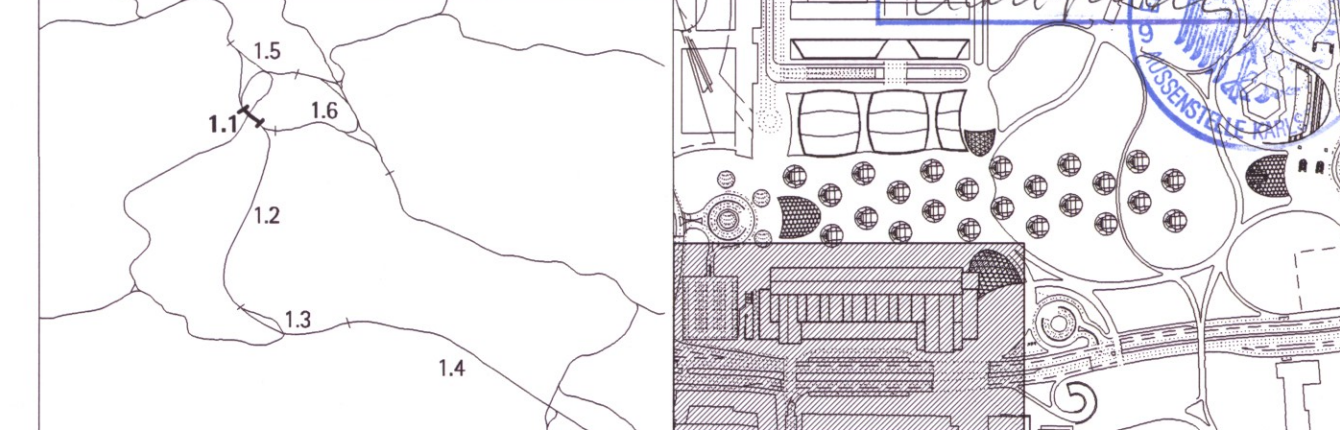

<b>Geographische Codierung</b> 1.1   1 0   - -	<b>Blattschnittcodierung</b> 4 8 1 3   H F X X X	<b>Organisatorische Codierung</b> P   H g d -   A - 1 A   - -
<b>Auftraggeber</b> DB Projekt GmbH Stuttgart 21 Wolframstr. 20 70191 Stuttgart Tel. 07 11 / 2 27 85 - 0 Fax. 07 11 / 2 27 85 - 11	<b>Projektsteuerung</b> Dress & Sommer Infra Consult & Management GmbH Lautenschlagerstr. 2 70173 Stuttgart Tel. 07 11 / 2 29 33-0 Fax. 07 11 / 2 29 33-90	<b>Planer - bearbeitet im Auftrag der DB Projekt GmbH Stuttgart 21</b> Ingenhoven Overdick GmbH Kaiserstraße 16 A 40221 Düsseldorf Tel. 0211 / 3 01 01-02 Fax. 0211 / 3 01 01-31

<b>Eingriffe ins Bonatzgebäude</b>		Datum	Name
Ebene E-1		08/01	ku
Gezeichnet		08/01	Höher
Bereitet			
Geändert			

Maßstab: **1:500**

<b>Änderungsvermerke</b>			
Index	Änderungen	Datum	Name

<b>Genehmigungsvermerk - Eisenbahn-Bundesamt</b>			
Datum	Genehmigungsvermerk	Name	Unterschrift