

Kartengrundlage: Bestandsdaten der DB AG  
 Digitale Stadtkarte des Stadtmessungsamtes Stuttgart  
 Für das Projekt Stuttgart 21 überarbeitet durch SEIB Ingenieur-Consult GmbH

**Stuttgart 21** DBProjekt Stuttgart 21


Deutsche Bahn **DB**

Planfestgestellt gemäß § 16 Abs. 1 AEG durch Beschluss vom **28. Jan. 2005**

59160 PAP-PS21-PFA L1

Umgestaltung des Bahnknotens Stuttgart  
 Ausbau- und Neubaustrecke Stuttgart - Augsburg  
 Bereich Stuttgart-Wendlingen mit Flughafenbindung

Planfeststellungsabschnitt 1.1 Talquerung mit Hauptbahnhof  
 Bau-km -0.4 -42.0 bis +0.4 +32.0

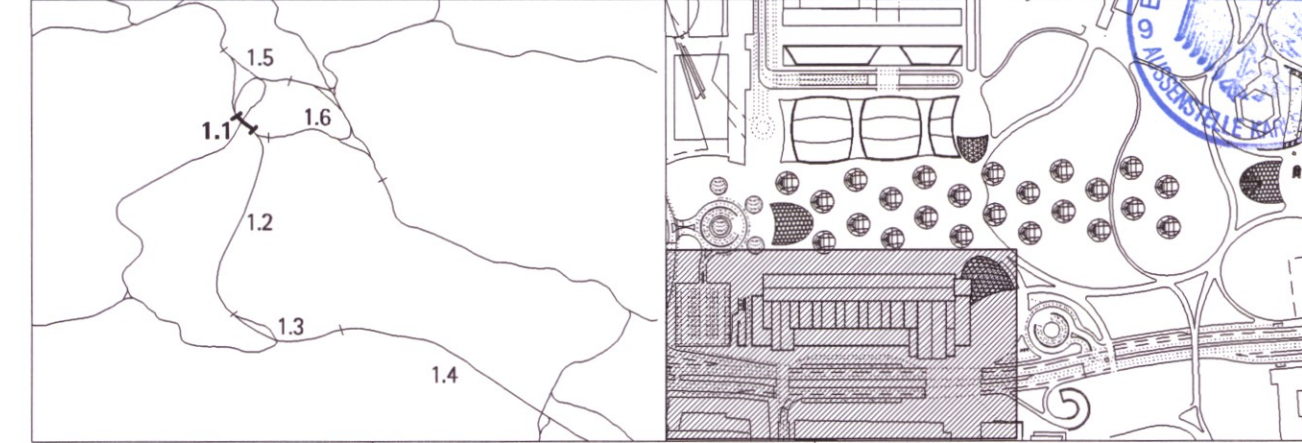

Geographische Codierung		Blattschnittcodierung		Organisatorische Codierung	
1.1	1 0 - -	4 8 1 3	H F X X X	P	H g d - A 0 0 A - -
PFA	Bauebschnitt	Blattschnitt	Streckennummer	Bezirk	Phase
Auftraggeber		Projektsteuerung		Planer - bearbeitet im Auftrag der DB Projekt GmbH Stuttgart 21	
DB Projekt GmbH Stuttgart 21 Wolfstr. 20 70191 Stuttgart Tel. 07 11 / 2 27 85 - 0 Fax. 07 11 / 2 27 85 - 11		Dress & Sommer Infra Consult & Management GmbH Lautenschlagerstr. 2 70173 Stuttgart Tel. 07 11 / 22 29 33-0 Fax. 07 11 / 22 29 33-90		Ingenhoven Overdick GmbH Kaiserstraße 16 A 40221 Düsseldorf Tel. 0211 / 3 01 01-02 Fax. 0211 / 3 01 01-31	
				Düsseldorf, den 10.08.2001 gez. Ingenhoven	

**Eingriff ins Bonatzgebäude**  
 Ebene E 0

Datum Name  
 Gezeichnet 08/01 ku  
 Bearbeiter 08/01 Höher  
 Geändert

Maßstab: **1:500**

"Urheberschutz" - Alle Rechte bei der DB Projekt GmbH Stuttgart 21

Änderungsvermerke

Index	Änderungen	Datum	Name

Freigabe **DBProjekt GmbH Stuttgart 21**  
 gez. Baur  
 Datum: 24.08.01  
 Ersatz für Plan-Nr.  Planart  Index  
 Ersetzt durch   
 Plan-Nr.

Genehmigungsvermerk - Eisenbahn-Bundesamt

Datum	Genehmigungsvermerk	Name	Unterschrift

Anlage **7.1.5.33**  
 Blatt **2** von 15

Plotdatei: g:\7880\ustation\layout\planfil\HA10P00A.dgn Plotfile: g:\7880\ustation\ausgang\ a\_08\_01\ 10\_08\_01\HA10P00A\_ Planstand: 10.08.01  
 Format 841 x 335