


Kartengrundlage: Bestandsdaten der DB AG
 Digitale Stadtkarte des Stadtmesungsamtes Stuttgart
 Für das Projekt Stuttgart 21 überarbeitet durch
 SEIB Ingenieur-Consult GmbH



Umgestaltung des Bahnknotens Stuttgart
 Ausbau- und Neubaustrecke Stuttgart - Augsburg
 Bereich Stuttgart-Wendlingen mit Flughafenanbindung

Planfestgestellt gemäß § 18 Abs. 1 AEG durch Beschluss vom 28. Jan. 2005
 Az.: 9160 PAP-PS21-PSA 17

Planfeststellungsabschnitt 1.1 Talquerung mit Hauptbahnhof
 Bau-km -0.4 -42.0 bis +0.4 +32.0

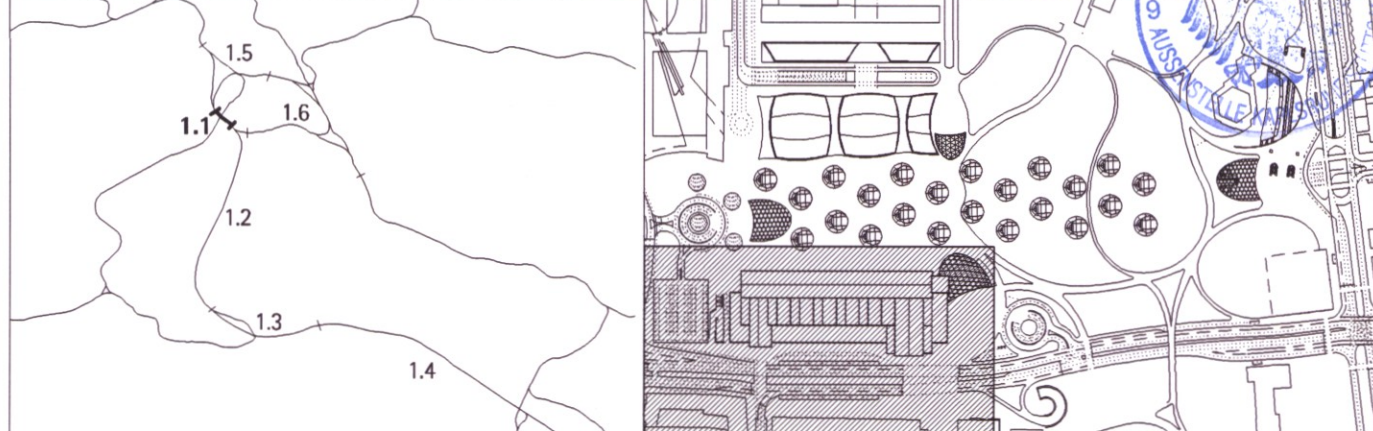

| | | |
|--|---|---|
| Geographische Codierung 1.1 1 0 - - | Blattschnittcodierung 4 8 1 3 H F X X X | Organisatorische Codierung P H g d - A 0 1 A - - |
| Auftraggeber DB Projekt GmbH Stuttgart 21 Wolframstr. 20 70191 Stuttgart Tel. 07 11 / 2 27 85 - 0 Fax. 07 11 / 2 27 85 - 11 | Projektsteuerung Drees & Sommer Infra Consult & Management GmbH Lautenschlagerstr. 2 70173 Stuttgart Tel. 07 11 / 22 29 33-0 Fax. 07 11 / 22 29 33-90 | Planer - bearbeitet im Auftrag der DB Projekt GmbH Stuttgart 21 Ingenhoven Overdick GmbH Kaiserstraße 16 A 40221 Düsseldorf Tel. 0211 / 3 01 01-02 Fax. 0211 / 3 01 01-31 Düsseldorf, den 10.08.2001 gez. Ingenhoven |

Eingriffe ins Bonatzgebäude Ebene E +1

"Urheberschutz" - Alle Rechte bei der DB Projekt GmbH Stuttgart 21

| | | |
|------------|-------|-------|
| Gezeichnet | 08/01 | ku |
| Bearbeiter | 08/01 | Höher |
| Geändert | | |

Maßstab: 1:500

Freigabe: DBProjekt GmbH Stuttgart 21
 gez. Baur

Datum: 24.08.01

Ersatz für Plan-Nr.
 Ersetzt durch Plan-Nr.

Genehmigungsvermerk - Eisenbahn-Bundesamt

| Datum | Genehmigungsvermerk | Name | Unterschrift |
|-------|---------------------|------|--------------|
| | 20-13 | | |

Planstand: 10.08.01
 Format 841 x 335