


Stuttgart 21 DBProjekt Stuttgart 21

Deutsche Bahn DB

Planfestgestellt gemäß § 18 Abs. 1 AEG durch Bescheid vom 28. Jan. 2005
 Az.: 89180 PAP-PS21-DEA 1

Umgestaltung des Bahnknotens Stuttgart
 Ausbau- und Neubaustrecke Stuttgart - Augsburg
 Bereich Stuttgart-Wendlingen mit Flughafenanbindung

Planfeststellungsabschnitt 1.1 Talquerung mit Hauptbahnhof
 Bau-km -0.4 -42.0 bis +0.4 +32.0

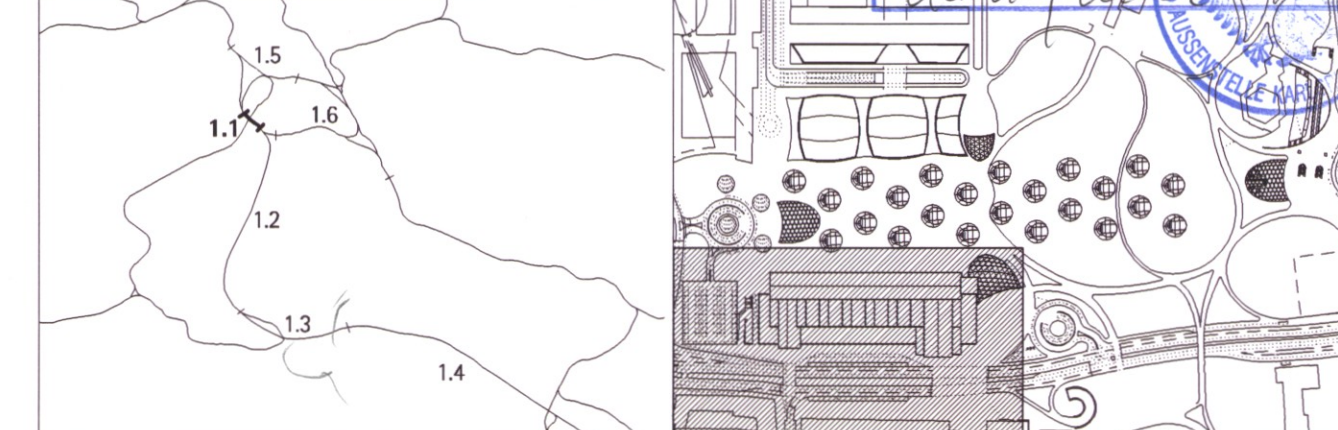

Geographische Codierung 1.1 1 0 - -	Blattschnittcodierung 4 8 1 3 H F X X X	Organisatorische Codierung P H g d - A 0 2 A - -
Auftraggeber DB Projekt GmbH Stuttgart 21 Wolframstr. 20 70191 Stuttgart Tel. 07 11 / 2 27 85 - 0 Fax. 07 11 / 2 27 85 - 11	Projektsteuerung Drees & Sommer Infra Consult & Management GmbH Lautenschlagerstr. 2 70173 Stuttgart Tel. 07 11 / 22 29 33-0 Fax. 07 11 / 22 29 33-90	Planer - bearbeitet im Auftrag der DB Projekt GmbH Stuttgart 21 Ingenhoven Overdick GmbH Kaiserstraße 16 A 40221 Düsseldorf Tel. 0211 / 3 01 01-02 Fax. 0211 / 3 01 01-31 Düsseldorf, den 10.08.2001 gez. Ingenhoven

Eingriffe ins Bonatzgebäude Ebene E +2

"Urheberschutz" - Alle Rechte bei der DB Projekt GmbH Stuttgart 21

Gezeichnet	08/01	ku
Bearbeiter	08/01	Höher
Geändert		

Maßstab: **1:500**

Freigabe: **DBProjekt GmbH Stuttgart 21**
gez. Baur

Datum: **24.08.01**

Ersatz für Plan-Nr.
 Ersetzt durch Plan-Nr.

Genehmigungsvermerk - Eisenbahn-Bundesamt

Datum	Genehmigungsvermerk	Name	Unterschrift

Anlage Planfeststellungsunterlagen
Anlage 7.1.5.33
 Blatt **4** von 15

20-14

Plotdatei: g:\7880\ustation\layout\planfstl_HA10P02A_dgn Plotfile: g:\7880\ustation\ausgang\ a_08_01_10_08_01\HA10P02A_ Planstand: 10.08.01
 Format 841 x 335