




**Umgestaltung des Bahnknotens Stuttgart**  
 Ausbau- und Neubaustrecke Stuttgart - Augsburg  
 Bereich Stuttgart-Wendlingen mit Flughafenanbindung

Planfestgestellt gemäß § 18 Abs. 1 AEG  
 durch Beschluss  
 vom **28. Jan. 2005**

Az.: **59160 PAP-PS21-PFA 1.7**


Im Auftrag  
 Eisenbahn-Bundesamt  
 Postfach 10 15 53  
 53115 Bonn

Planfeststellungsabschnitt 1.1 Talquerung mit Hauptbahnhof  
 Bau-km -0.4 -42.0 bis +0.4 +32.0

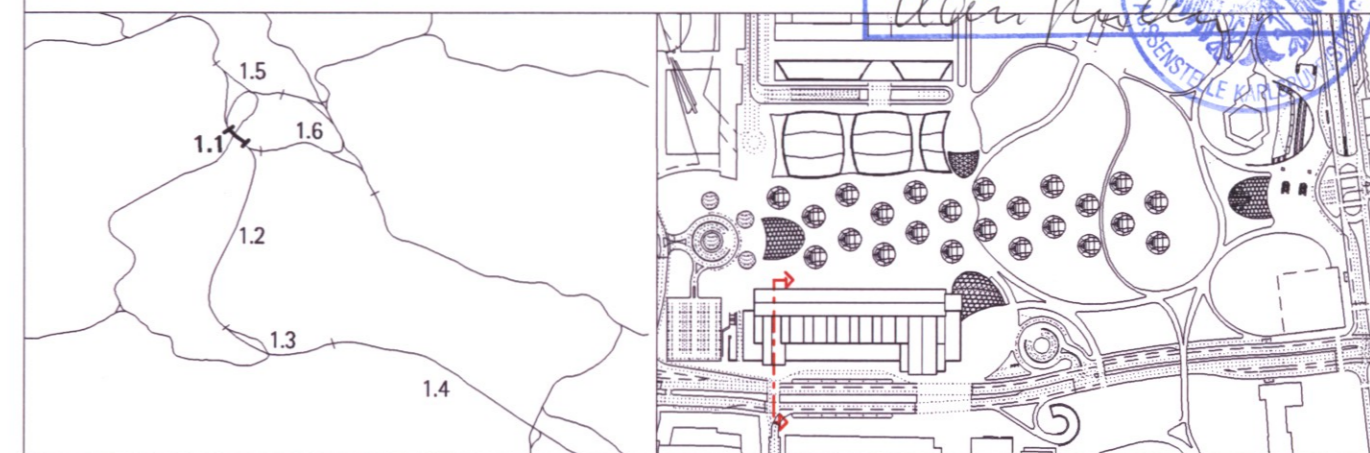

<b>Geographische Codierung</b>	<b>Blattschnittcodierung</b>	<b>Organisatorische Codierung</b>
1.1   1   0   -   -	4   8   1   3   H   F   X   X   X	P   H   g   d   -   A   Q   2   A   -   -
PFA Baubauabschnitt Blattschnitt	Streckennummer Bezirk	Phase Planzeichen Gewerk Ebene Planinhalt Index

<b>Auftraggeber</b>	<b>Projektsteuerung</b>	<b>Planer - bearbeitet im Auftrag der DB Projekt GmbH Stuttgart 21</b>	<b>Düsseldorf, den 10.08.2001</b> gez. Ingenhoven
DB Projekt GmbH Stuttgart 21 Wolframstr. 20 70191 Stuttgart Tel. 07 11 / 2 27 85 - 0 Fax. 07 11 / 2 27 85 - 11	Drees & Sommer Infra Consult & Management GmbH Lautenschlagerstr. 2 70173 Stuttgart Tel. 07 11 / 22 29 33-0 Fax. 07 11 / 22 29 33-90	Ingenhoven Overdick GmbH Kaiserstraße 16 A 40221 Düsseldorf Tel. 0211 / 3 01 01-02 Fax. 0211 / 3 01 01-31	

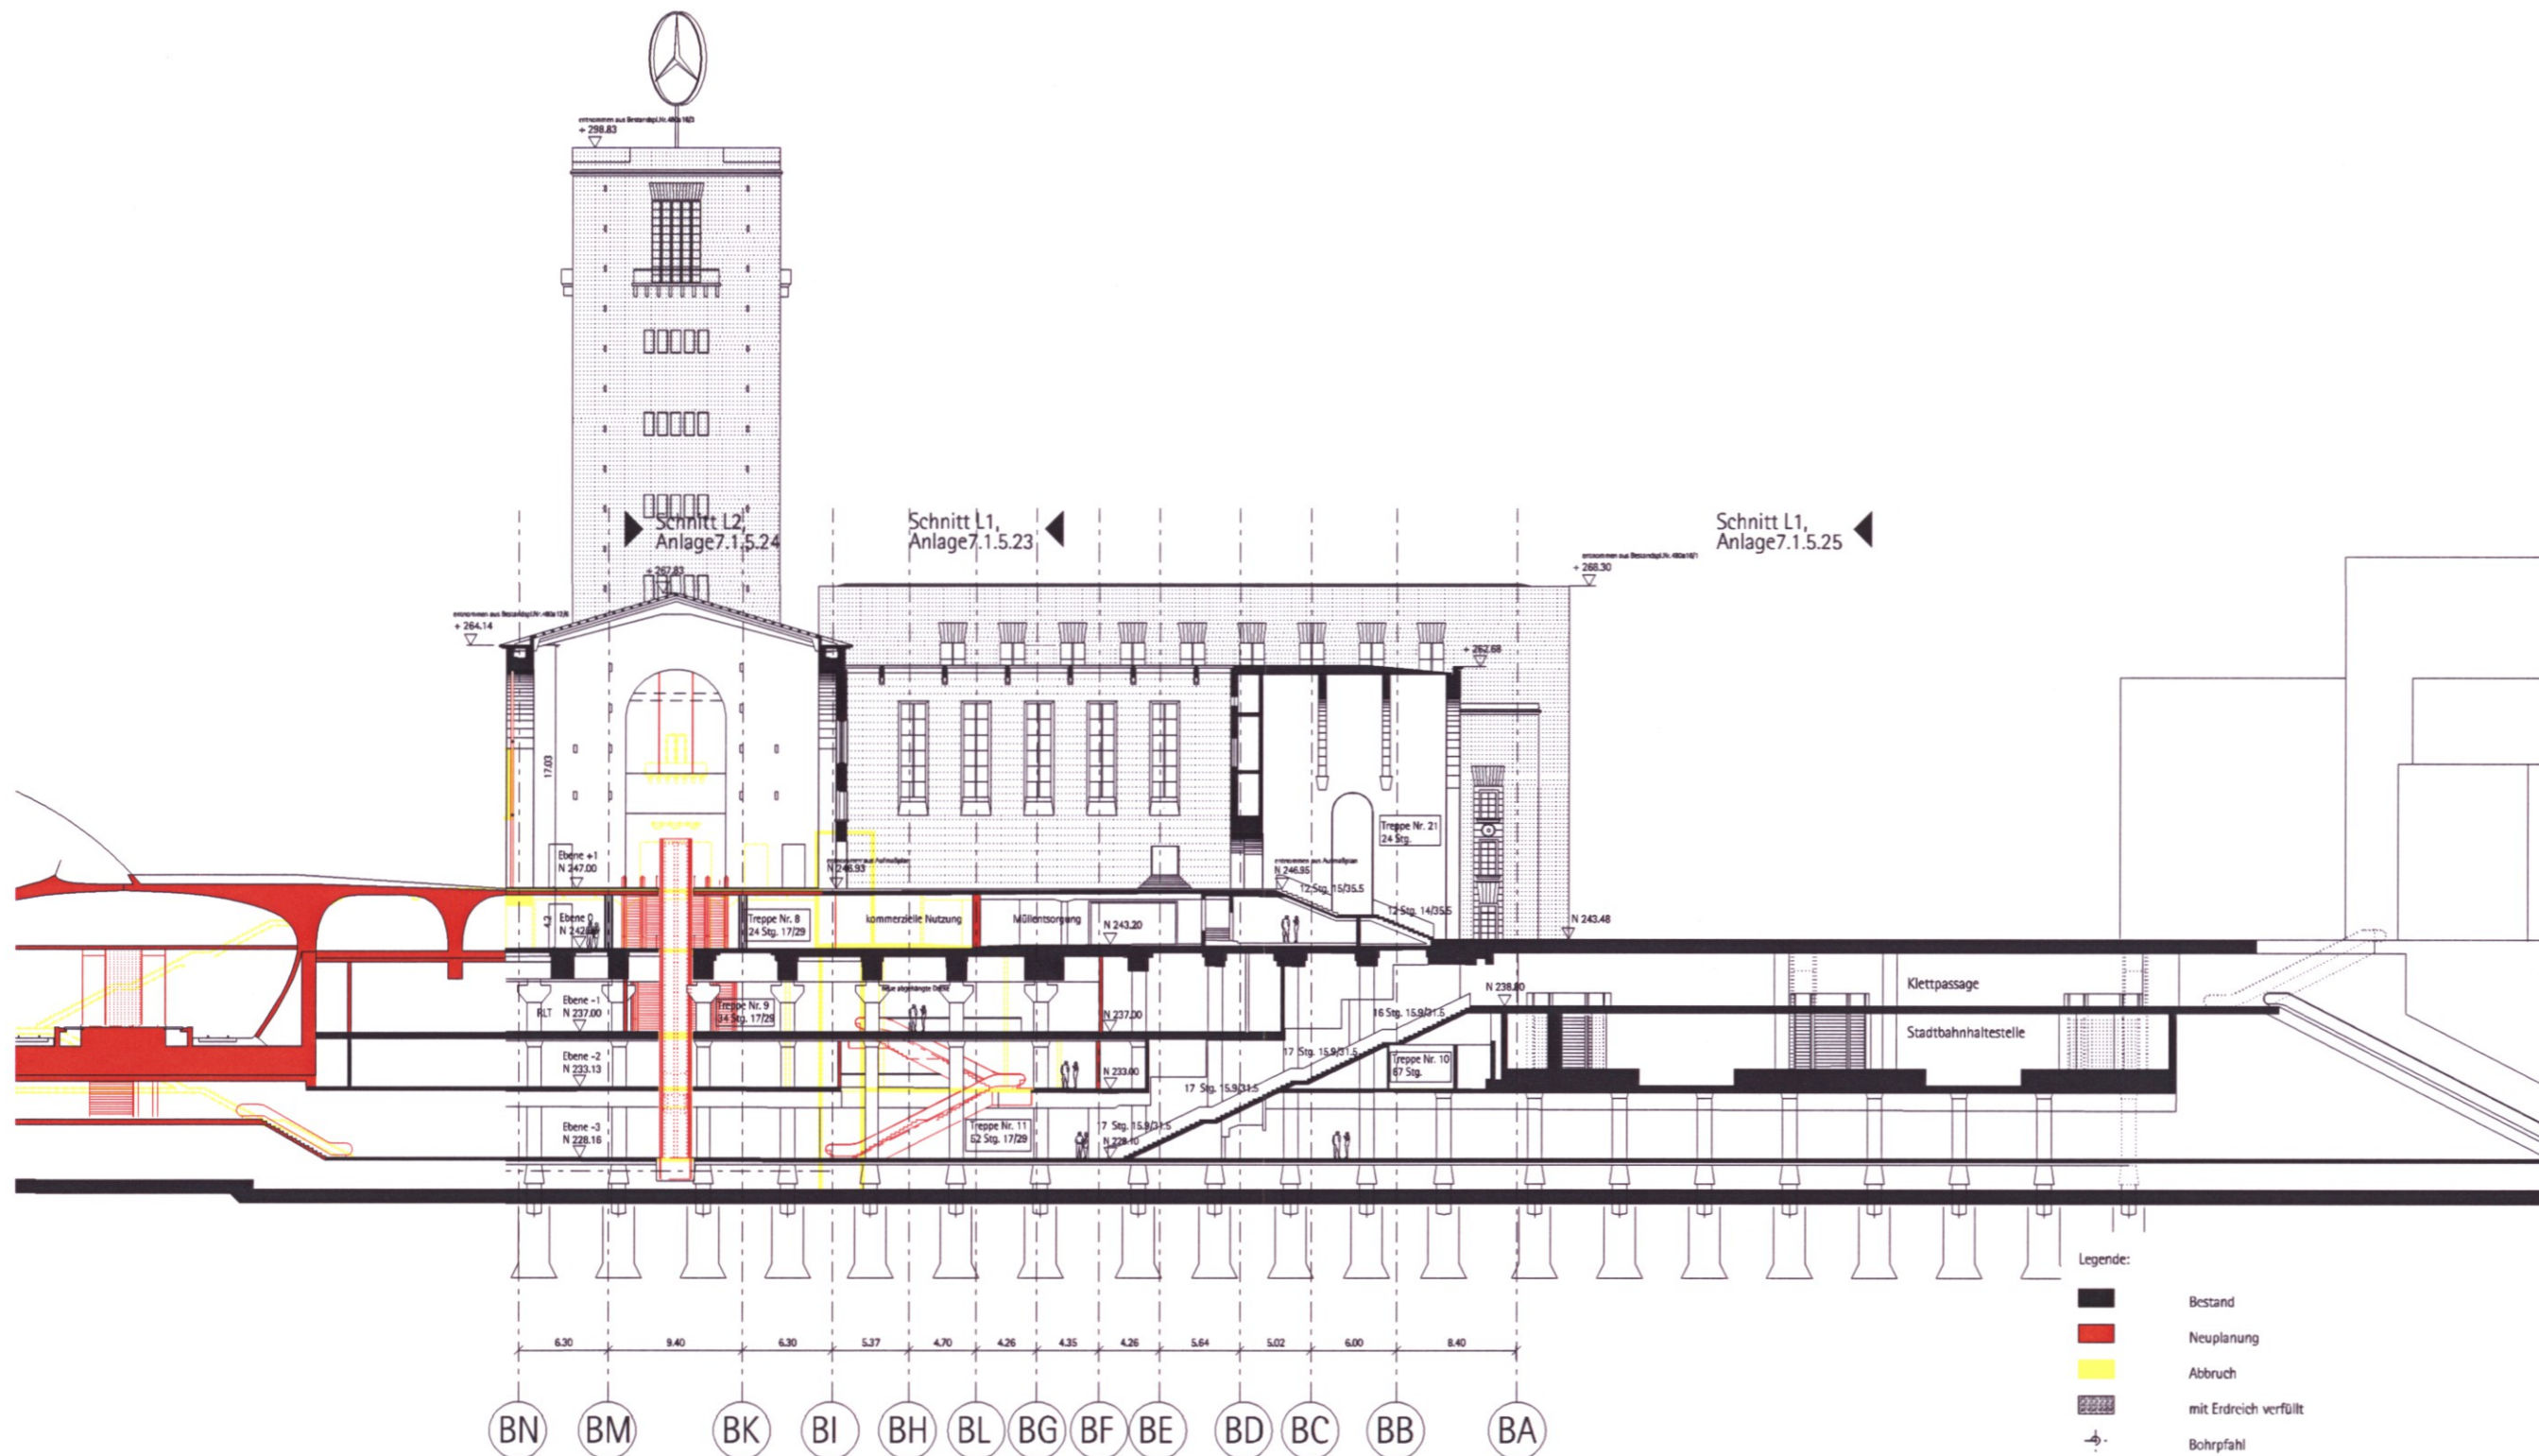

- Legende:**
- Bestand
  - Neuplanung
  - Abbruch
  - mit Erdreich verfüllt
  - Bohrfähig
  - N 242.75 Höhenangaben im neuen System; Höhendifferenz zwischen altem (württ.) System und neuem System: neu = alt +0.123m
  - LA Lastenaufzug
  - PA Personenaufzug
  - HB Hebebühne
  - LR Luftstrom
  - UZ Unterzug
  - S Schacht

## Eingriffe ins Bonatzgebäude Querschnitt Q2

	Datum	Name
Gezeichnet	08/01	ku
Bearbeiter	08/01	Höher
Geändert		

Maßstab **1:500**

"Urheberschutz" - Alle Rechte bei der **DB Projekt GmbH Stuttgart 21**

Index	Änderungen	Datum	Name

Datum	Genehmigungsvermerk	Name	Unterschrift

Gemeinigungsvermerk - Eisenbahn-Bundesamt

Datum	Genehmigungsvermerk	Name	Unterschrift

Anlage Planfeststellungsunterlagen

Anlage **7.1.5.33**

Blatt **7** von 15

Plotdatei: g:\7880\ustation\layout\planfst\ HA10PQ2A\_\_dgn Plotfile: g:\7880\ustation\ausgang\ a\_08\_01\ 10\_08\_01\HA10PQ2A\_\_ Planstand: 10.08.01  
 Format 550 x 335