


Planfestgestellt gemäß § 18 Abs. 1 AEG durch Beschluss

vom 28. Jan. 2005

Az: 58160 PAP-PS21-DEA 1.1

Eisenbahn-Bundesamt
 Ast. Karlsruhe/Stuttgart


Im Auftrag *Klaus...*

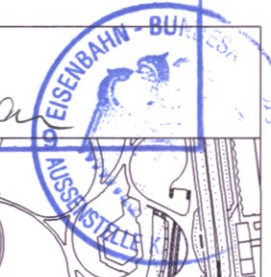

Umgestaltung des Bahnknotens Stuttgart
 Ausbau- und Neubaustrecke Stuttgart - Augsburg
 Bereich Stuttgart-Wendlingen mit Flughafenanbindung


Planfeststellungsabschnitt 1.1 Talquerung mit Hauptbahnhof

Bau-km -0.4 -42.0 bis +0.4 +32.0

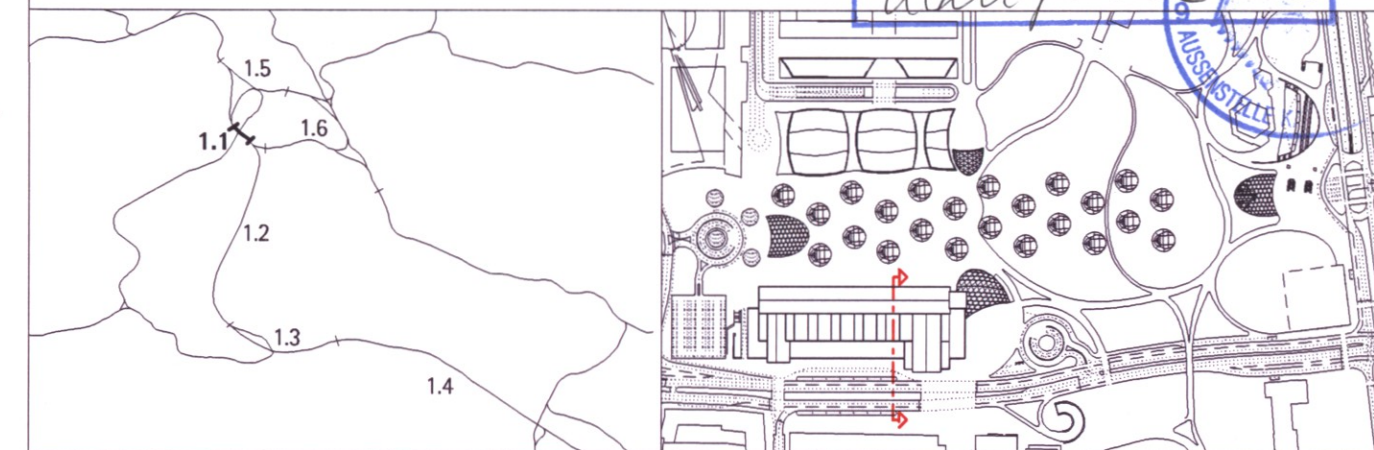

Geographische Codierung 1.1 1 0 - - PFA Bauabschnitt Blattschnitt	Blattschnittcodierung 4 8 1 3 H F X X X Streckennummer Bezirk	Organisatorische Codierung P H g d - A Q 6 A - - Phase Planzeichen Gewerk Ebene Planinhalt Index
--	--	---

Auftraggeber DB Projekt GmbH Stuttgart 21 Wolframstr. 20 70191 Stuttgart Tel. 07 11 / 2 27 85 - 0 Fax. 07 11 / 2 27 85 - 11	Projektsteuerung Drees & Sommer Infra Consult & Management GmbH Lautenschlagerstr. 2 70173 Stuttgart Tel. 07 11 / 22 29 33-0 Fax. 07 11 / 22 29 33-90	Planer - bearbeitet im Auftrag der DB Projekt GmbH Stuttgart 21 Ingenhoven Overdieck GmbH Kaiserstr. 16 A 40221 Düsseldorf Tel. 0211 / 3 01 01-02 Fax. 0211 / 3 01 01-31	Düsseldorf, den 10.08.2001 gez. Ingenhoven
---	--	--	---

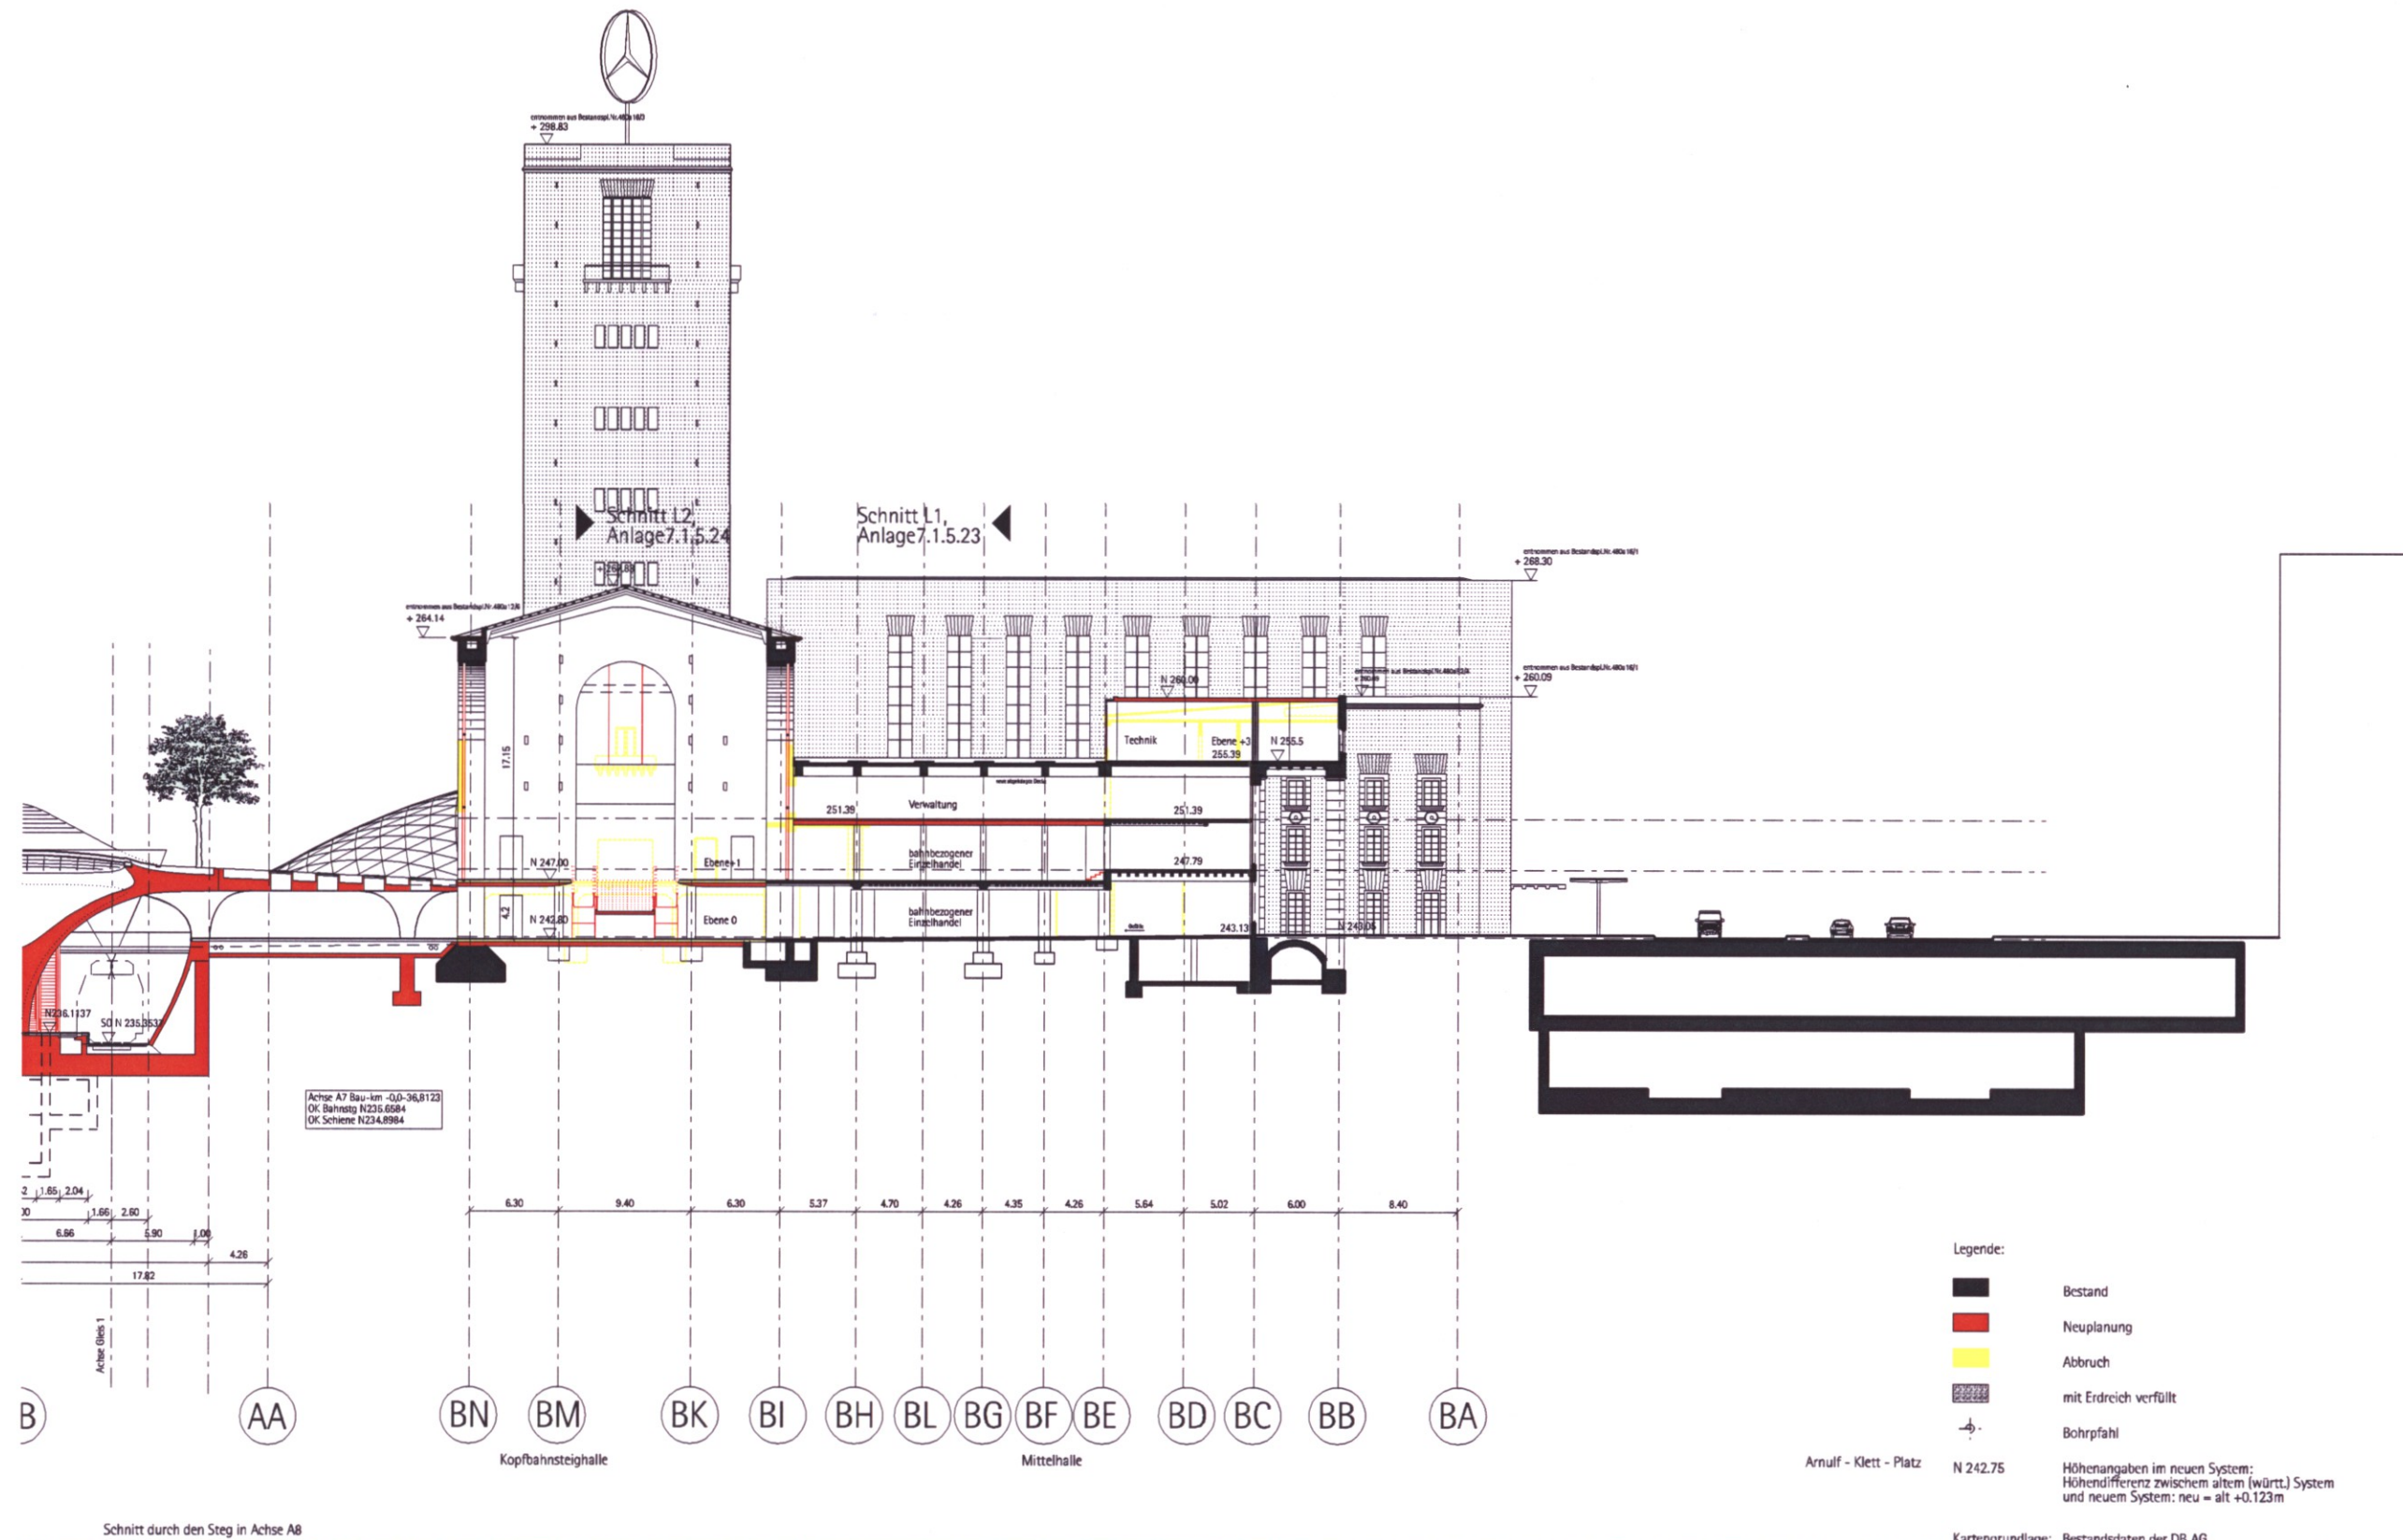

- Legende:**
- Bestand
 - Neuplanung
 - Abbruch
 - mit Erdreich verfüllt
 - Bohrpfehl
 - Arnulf - Klett - Platz N 242.75
- Kartengrundlage:** Bestandsdaten der DB AG
 Digitale Stadtkarte des Stadtmessungsamtes Stuttgart
 Für das Projekt Stuttgart 21 überarbeitet durch
 SEIB Ingenieur-Consult GmbH
- LA Lastenaufzug
 - PA Personenaufzug
 - HB Hebebühne
 - LR Luftraum
 - LZ Unterzug
 - S Schacht

**Eingriffe ins Bonatzgebäude
 Querschnitt Q6**

	Datum	Name
Gezeichnet	08/01	ku
Bearbeitet	08/01	Höher
Geändert		

Maßstab
1:500

"Urheberschutz" - Alle Rechte bei der DB Projekt GmbH Stuttgart 21

Änderungsvermerke

Index	Änderungen	Datum	Name

Freigabe **DBProjekt GmbH Stuttgart 21**
 gez. Baur
 Datum: 24.08.01
 Ersetzt für Plan-Nr.
 Ersetzt durch Plan-Nr.

Genehmigungsvermerk - Eisenbahn-Bundesamt

Datum	Genehmigungsvermerk	Name	Unterschrift

Anlage Planfeststellungsunterlagen
 Anlage **7.1.5.33**
 Blatt **9** von **15**