


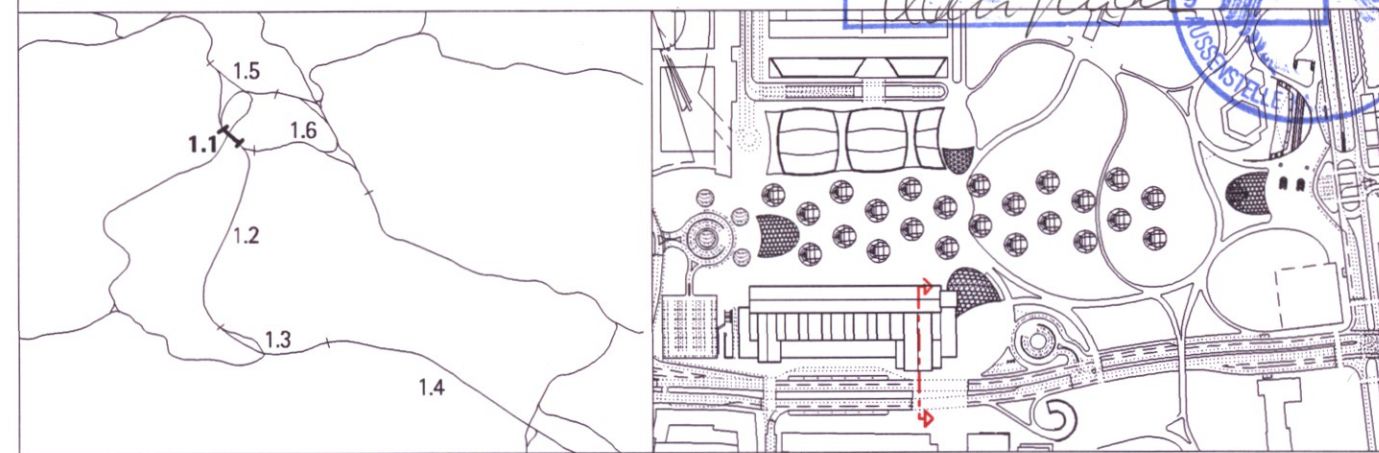


Planfestgestellt gemäß § 18 Abs. 1 AEG  
 durch Beschluss  
 vom 28. Jan. 2005  
 Az.: 5.9160 PAP-PS21-PFA P. 7  
 Eisenbahn-Bundesamt  
 Ast. Karlsruhe/Stuttgart  
 Im Auftrag: *Klein*

Umgestaltung des Bahnknotens Stuttgart  
 Ausbau- und Neubaustrecke Stuttgart - Augsburg  
 Bereich Stuttgart-Wendlingen mit Flughafenanbindung

Planfeststellungsabschnitt 1.1 Talquerung mit Hauptbahnhof  
 Bau-km -0.4 -42.0 bis +0.4 +32.0



<b>Geographische Codierung</b> 1.1   1   0   -   - PFA Bauabschnitt Blattschnitt	<b>Blattschnittcodierung</b> 4 8 1 3   H F X X X Streckennummer Bezirk	<b>Organisatorische Codierung</b> P   H g d -   A Q 7 A   - - Phase Planzeichen Gewerk Ebene Planinhalt Index
<b>Auftraggeber</b> DB Projekt GmbH Stuttgart 21 Wolframstr. 20 70191 Stuttgart Tel. 07 11 / 2 27 85 - 0 Fax. 07 11 / 2 27 85 - 11	<b>Projektsteuerung</b> Drees & Sommer Infra Consult & Management GmbH Lautenschlagerstr. 2 70173 Stuttgart Tel. 07 11 / 22 29 33-0 Fax. 07 11 / 22 29 33-90	<b>Planer - bearbeitet im Auftrag der DB Projekt GmbH Stuttgart 21</b> Ingenhoven Overdick GmbH Kaiserstr. 16 A 40221 Düsseldorf Tel. 0211 / 3 01 01-02 Fax. 0211 / 3 01 01-31
		Düsseldorf, den 10.08.2001 gez. Ingenhoven

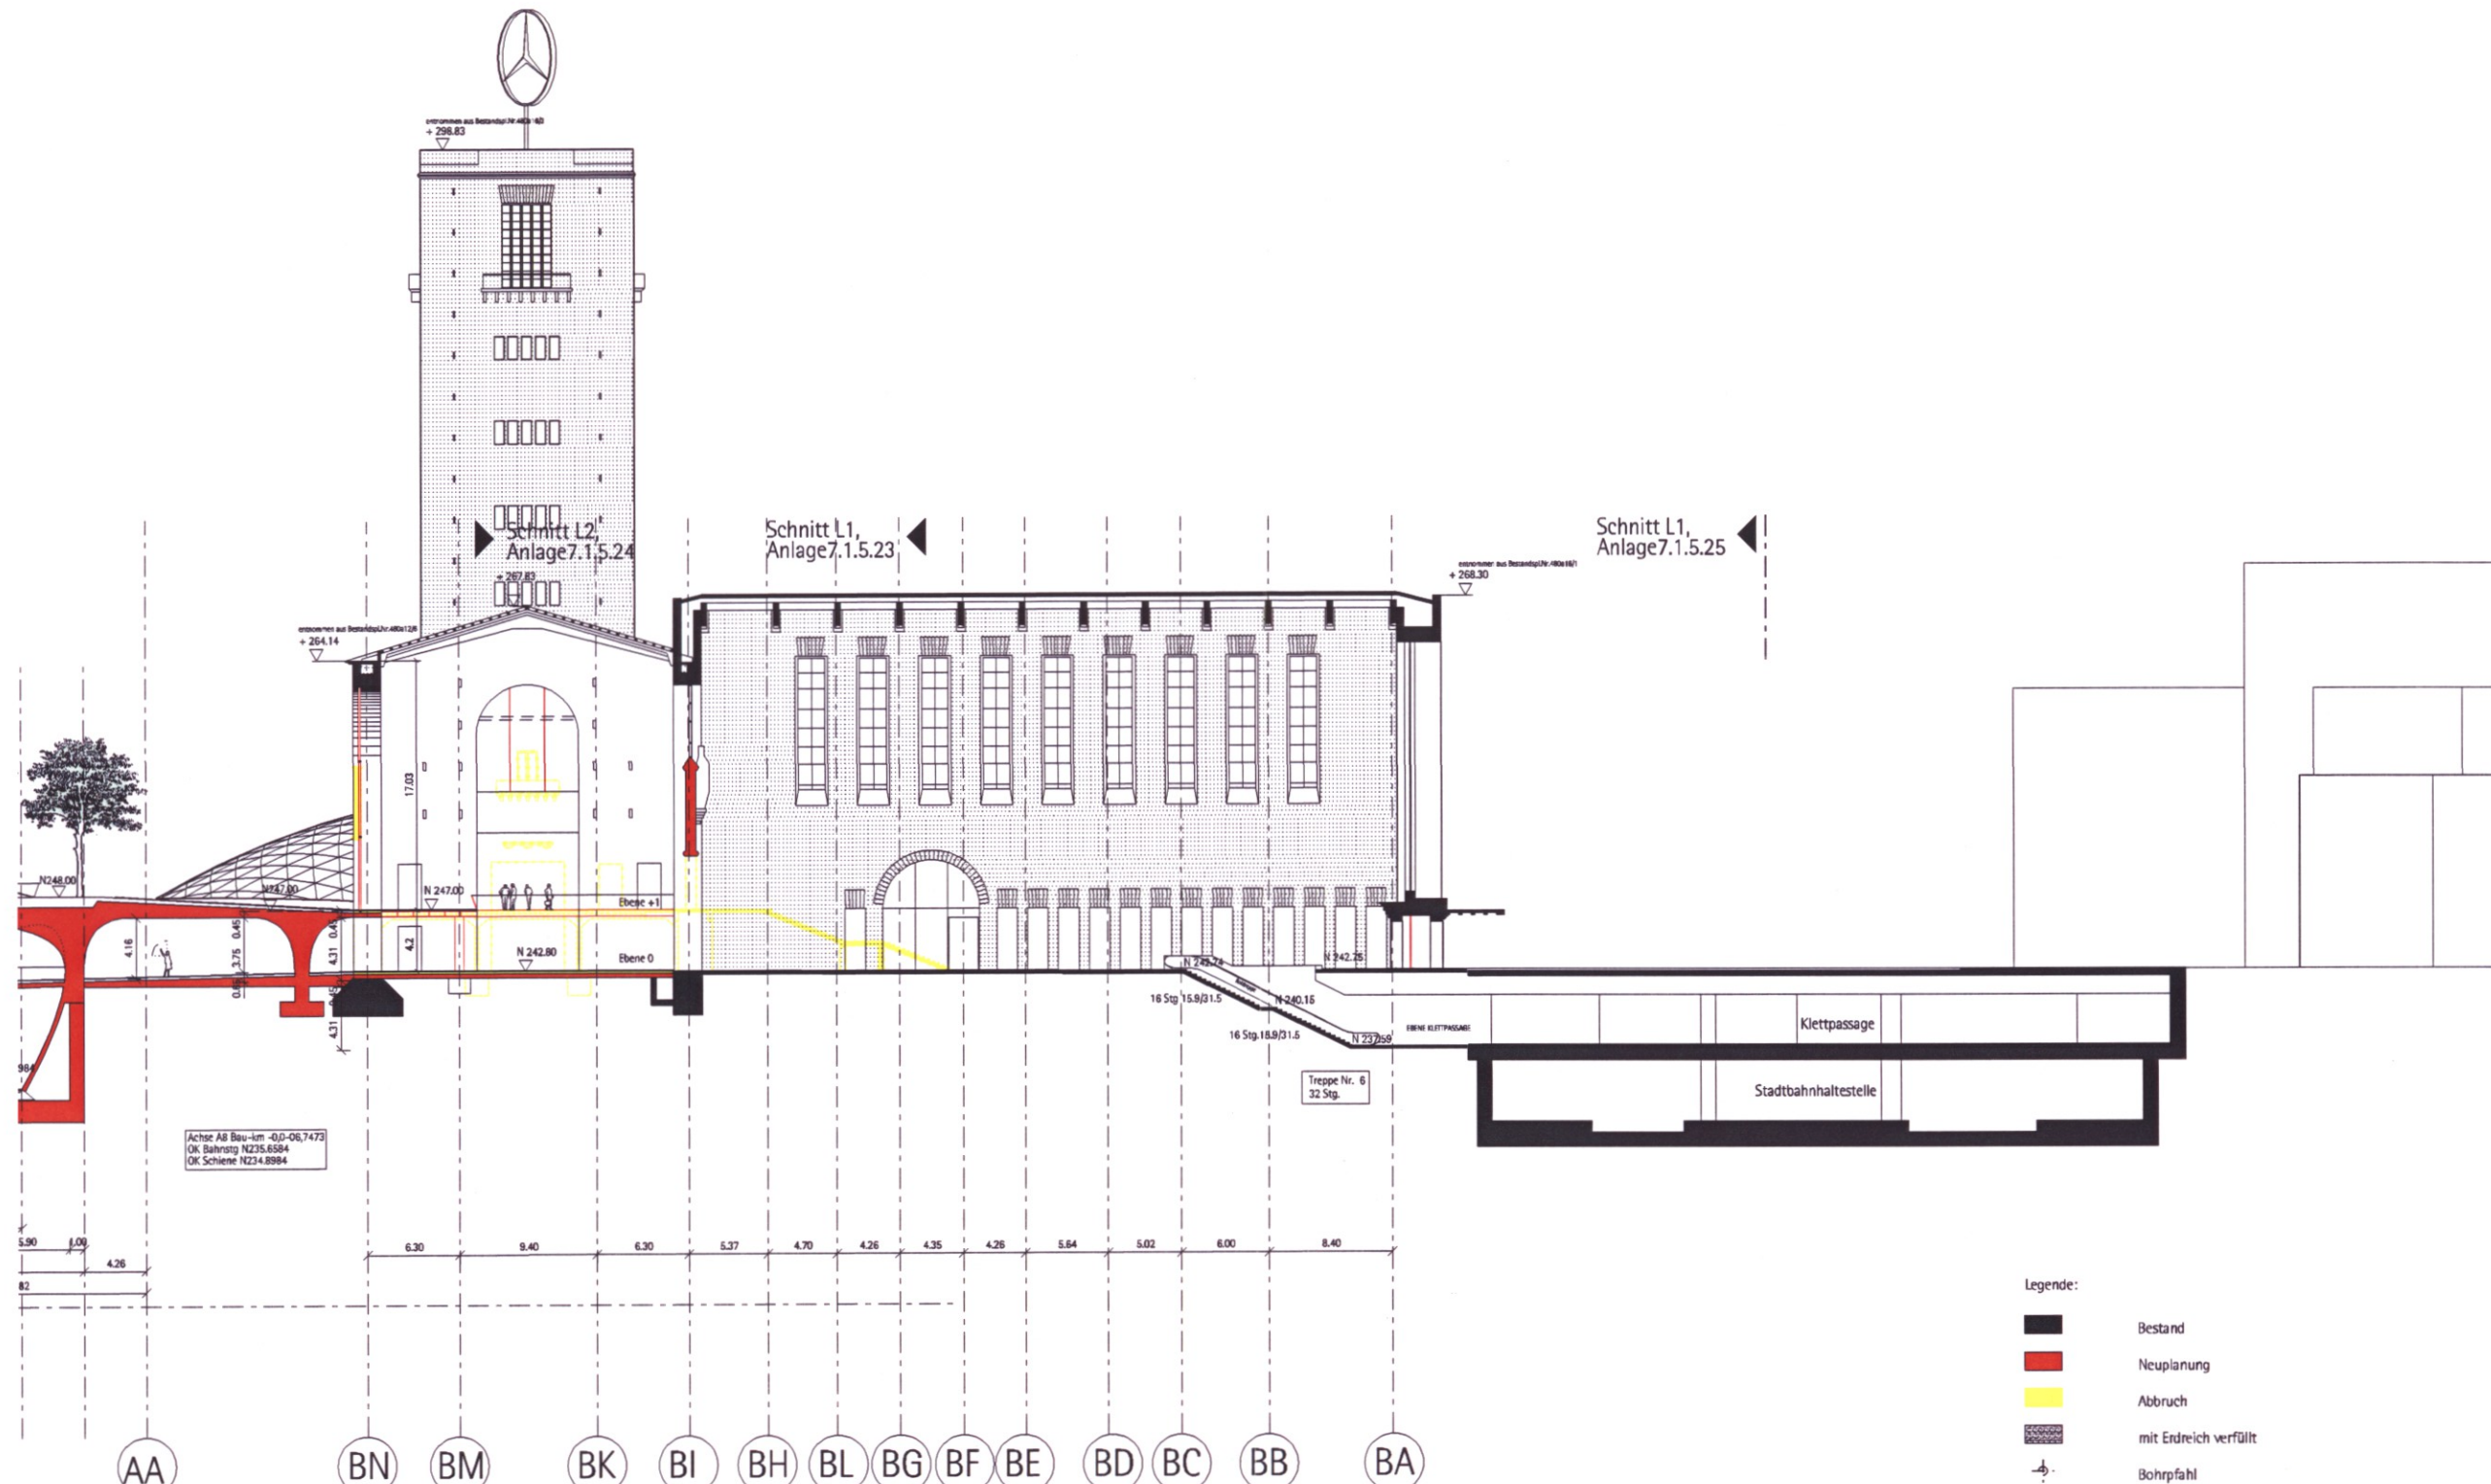

- Legende:**
- Bestand
  - Neuplanung
  - Abbruch
  - mit Estrich verfüllt
  - Bohrfahl
- N 242.75 Höhenangaben im neuen System; Höhendifferenz zwischen altem (Würtz.) System und neuem System: neu - alt = +0.123m
- Kartengrundlage:** Bestandsdaten der DB AG  
 Digitale Stadtkarte des Stadtmessungsamtes Stuttgart  
 Für das Projekt Stuttgart 21 überarbeitet durch  
 SEIB Ingenieur-Consult GmbH
- LA Lastenaufzug
  - PA Personenaufzug
  - HB Hebebühne
  - LR Luftraum
  - UZ Unterzug
  - S Schacht

**Eingriffe ins Bonatzgebäude  
 Querschnitt Q7**

<p>"Urheberschutz" - Alle Rechte bei der DB Projekt GmbH Stuttgart 21</p> <p>Änderungsvermerke</p> <table border="1" style="width: 100%; border-collapse: collapse;"> <thead> <tr> <th>Index</th> <th>Änderungen</th> <th>Datum</th> <th>Name</th> </tr> </thead> <tbody> <tr><td> </td><td> </td><td> </td><td> </td></tr> <tr><td> </td><td> </td><td> </td><td> </td></tr> <tr><td> </td><td> </td><td> </td><td> </td></tr> <tr><td> </td><td> </td><td> </td><td> </td></tr> <tr><td> </td><td> </td><td> </td><td> </td></tr> <tr><td> </td><td> </td><td> </td><td> </td></tr> <tr><td> </td><td> </td><td> </td><td> </td></tr> <tr><td> </td><td> </td><td> </td><td> </td></tr> <tr><td> </td><td> </td><td> </td><td> </td></tr> </tbody> </table> <p>Genehmigungsvermerk - Eisenbahn-Bundesamt</p> <table border="1" style="width: 100%; border-collapse: collapse;"> <thead> <tr> <th>Datum</th> <th>Genehmigungsvermerk</th> <th>Name</th> <th>Unterschrift</th> </tr> </thead> <tbody> <tr> <td> </td> <td> </td> <td> </td> <td> </td> </tr> </tbody> </table>		Index	Änderungen	Datum	Name																																					Datum	Genehmigungsvermerk	Name	Unterschrift																	<table border="1" style="width: 100%; border-collapse: collapse;"> <tr> <td style="width: 30%;">Gezeichnet</td> <td style="width: 30%;">08/01</td> <td style="width: 40%;">ku</td> </tr> <tr> <td>Bearbeiter</td> <td>08/01</td> <td>Höher</td> </tr> <tr> <td>Geändert</td> <td> </td> <td> </td> </tr> <tr> <td colspan="3" style="text-align: center;">Maßstab</td> </tr> <tr> <td colspan="3" style="text-align: center; font-size: 1.2em;">1:500</td> </tr> <tr> <td>Freigabe</td> <td colspan="2">DBProjekt GmbH Stuttgart 21 gez. Baur</td> </tr> <tr> <td>Datum:</td> <td colspan="2">24.08.01</td> </tr> <tr> <td>Ersatz für Plan-Nr.</td> <td style="border: 1px solid black; width: 30px; height: 15px;"></td> <td style="border: 1px solid black; width: 30px; height: 15px;"></td> </tr> <tr> <td>Ersetzt durch Plan-Nr.</td> <td style="border: 1px solid black; width: 30px; height: 15px;"></td> <td style="border: 1px solid black; width: 30px; height: 15px;"></td> </tr> <tr> <td colspan="3">Anlage Planfeststellungsunterlagen</td> </tr> <tr> <td colspan="3">Anlage 7.1.5.33</td> </tr> <tr> <td colspan="3">Blatt 10 von 15</td> </tr> </table>	Gezeichnet	08/01	ku	Bearbeiter	08/01	Höher	Geändert			Maßstab			1:500			Freigabe	DBProjekt GmbH Stuttgart 21 gez. Baur		Datum:	24.08.01		Ersatz für Plan-Nr.			Ersetzt durch Plan-Nr.			Anlage Planfeststellungsunterlagen			Anlage 7.1.5.33			Blatt 10 von 15		
		Index	Änderungen	Datum	Name	
Datum	Genehmigungsvermerk	Name	Unterschrift	
Gezeichnet	08/01	ku	
Bearbeiter	08/01	Höher	
Geändert	
Maßstab	
1:500	
Freigabe	DBProjekt GmbH Stuttgart 21 gez. Baur	
Datum:	24.08.01	
Ersatz für Plan-Nr.	
Ersetzt durch Plan-Nr.	
Anlage Planfeststellungsunterlagen	
Anlage 7.1.5.33	
Blatt 10 von 15	
<p>Genehmigungsvermerk - Eisenbahn-Bundesamt</p> <table border="1" style="width: 100%; border-collapse: collapse;"> <thead> <tr> <th>Datum</th> <th>Genehmigungsvermerk</th> <th>Name</th> <th>Unterschrift</th> </tr> </thead> <tbody> <tr> <td> </td> <td> </td> <td> </td> <td> </td> </tr> </tbody> </table>		Datum	Genehmigungsvermerk	Name	Unterschrift	
Datum	Genehmigungsvermerk	Name	Unterschrift	
<p>Änderungsvermerke</p> <table border="1" style="width: 100%; border-collapse: collapse;"> <thead> <tr> <th>Index</th> <th>Änderungen</th> <th>Datum</th> <th>Name</th> </tr> </thead> <tbody> <tr> <td> </td> <td> </td> <td> </td> <td> </td> </tr> </tbody> </table>		Index	Änderungen	Datum	Name	
Index	Änderungen	Datum	Name	
<p>Genehmigungsvermerk - Eisenbahn-Bundesamt</p> <table border="1" style="width: 100%; border-collapse: collapse;"> <thead> <tr> <th>Datum</th> <th>Genehmigungsvermerk</th> <th>Name</th> <th>Unterschrift</th> </tr> </thead> <tbody> <tr> <td> </td> <td> </td> <td> </td> <td> </td> </tr> </tbody> </table>		Datum	Genehmigungsvermerk	Name	Unterschrift	
Datum	Genehmigungsvermerk	Name	Unterschrift	