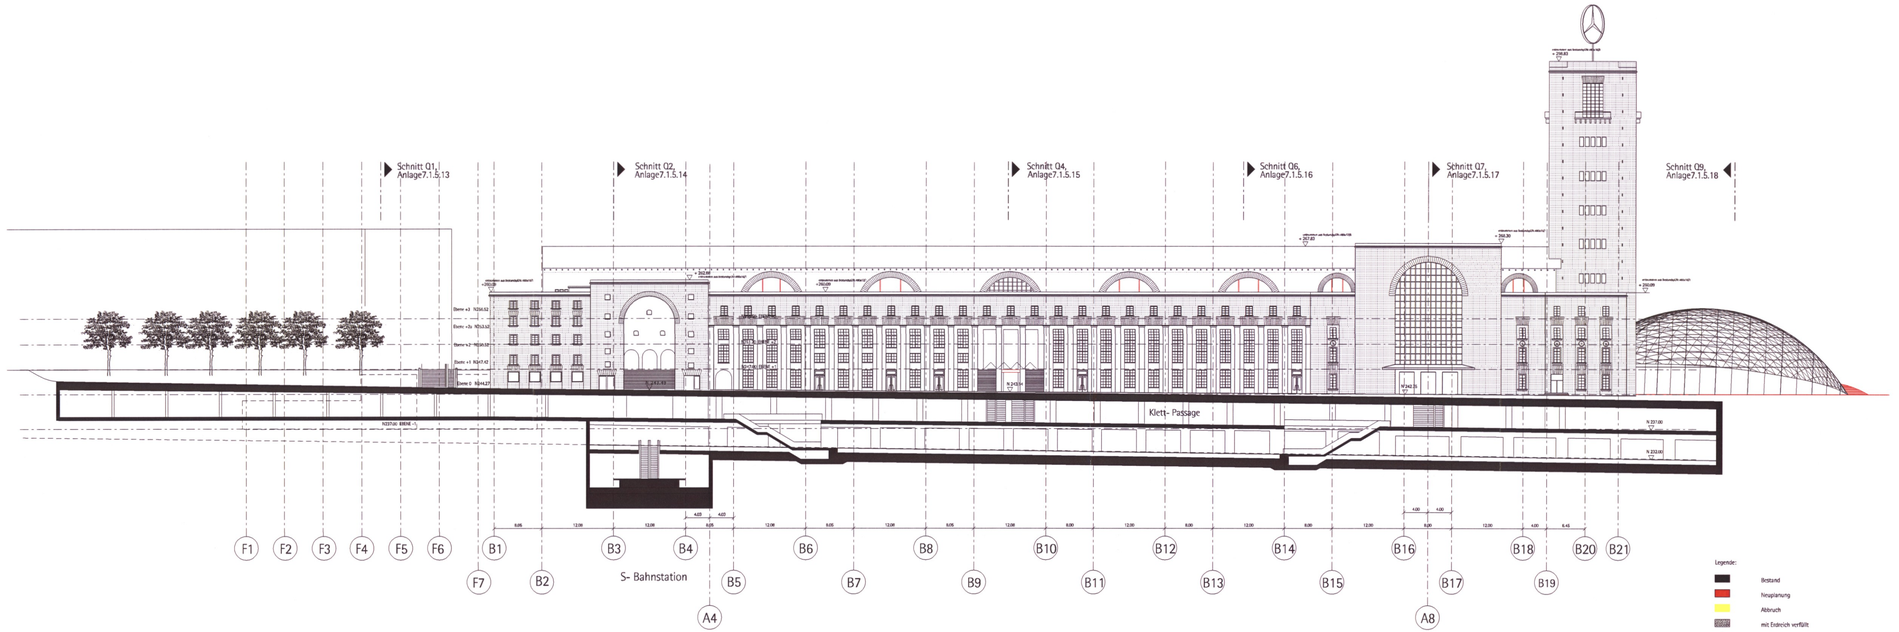

Kartengrundlage: Bestandsdaten der DB AG
Digitale Stadtkarte des Stadtmessungsamtes Stuttgart
Für das Projekt Stuttgart 21 überarbeitet durch SEIB Ingenieur-Consult GmbH

Stuttgart 21 — DBProjekt Stuttgart 21

Deutsche Bahn DB

Planfeststellung gemäß § 18 Abs. 1 AEG durch Beschluss vom 28 Jan 2005 Az.: 5.9180/PAP-PS21-PFA 1.3 Eisenbahn-Bundesamt Abt. Karlsruhe Außenstelle Stuttgart Im Auftrag

Umgestaltung des Bahnknotens Stuttgart

Ausbau- und Neubaustrecke Stuttgart - Augsburg
Bereich Stuttgart-Wendlingen mit Flughafenanbindung

Planfeststellungsabschnitt 1.1 Talquerung mit Hauptbahnhof
Bau-km -0.4 -42.0 bis +0.4 +32.0

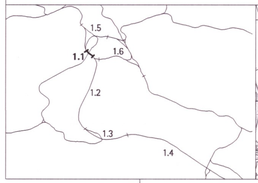

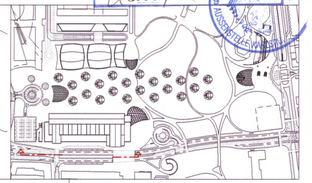

Geographische Codierung					Blattschnittcodierung						Organisatorische Codierung							
1.1	1	5	_	_	4	8	1	3	H	F	X	X	P	H	g	d	_	_
PFA	Bauabschnitt	Blattschnitt			Streckennummer				Bezirk				Phase	Planzeichen			Gewerk	Ebene	Planinhalt	Index

Auftraggeber
DB Projekt GmbH Stuttgart 21
Wolframstr. 20
70191 Stuttgart
Tel. 07 11 / 2 27 85 - 0
Fax. 07 11 / 2 27 85 - 11

Projektsteuerung
Drees & Sommer
infra Consult & Management GmbH
Lauterschlagerstr. 2
70173 Stuttgart
Tel. 07 11 / 22 29 33-0
Fax. 07 11 / 22 29 33-90

Planer - bearbeitet im Auftrag der **DB** Projekt GmbH Stuttgart 21
Ingenhoven Overdiek GmbH
Kaistraße 16 A
40221 Düsseldorf
Tel. 0211 / 3 01 01-02
Fax. 0211 / 3 01 01-31

Düsseldorf, den 10.08.2001
gez. Ingenhoven

Eingriffe ins Bonatzgebäude
Längsschnitt L1 (Klettpassage)

	Datum	Name
Gezeichnet	08/01	ku
Bearbeiter	08/01	Höher
Geändert		

Maßstab 1:500

"Urheberschutz" - Alle Rechte bei der **DB** Projekt GmbH Stuttgart 21

Freigabe **DB**Projekt GmbH Stuttgart 21
gez. Baur
Datum: 24.08.01

Änderungsvermerke

Index	Änderungen	Datum	Name

Ersatz für Plan-Nr. (Planart / Index)
Ersetzt durch Plan-Nr.

Genehmigungsvermerk - Eisenbahn-Bundesamt

Datum	Genehmigungsvermerk	Name	Unterschrift
	20-24		

Anlage Planfeststellungsunterlagen
Anlage 7.1.5.33
Blatt 14 von 15

Plotdatei: g:\7880\lustation\layout\planfst\HA15PL1A___.dgn Plotfile: g:\7880\lustation\ausgang\ a_08_01\ 10_08_01\HA15PL1A___ Planstand: 10.08.01

Format 841 x 335