




Längsschnitt Unterhaupt Übergangsbereich
in der Achse dargestellt

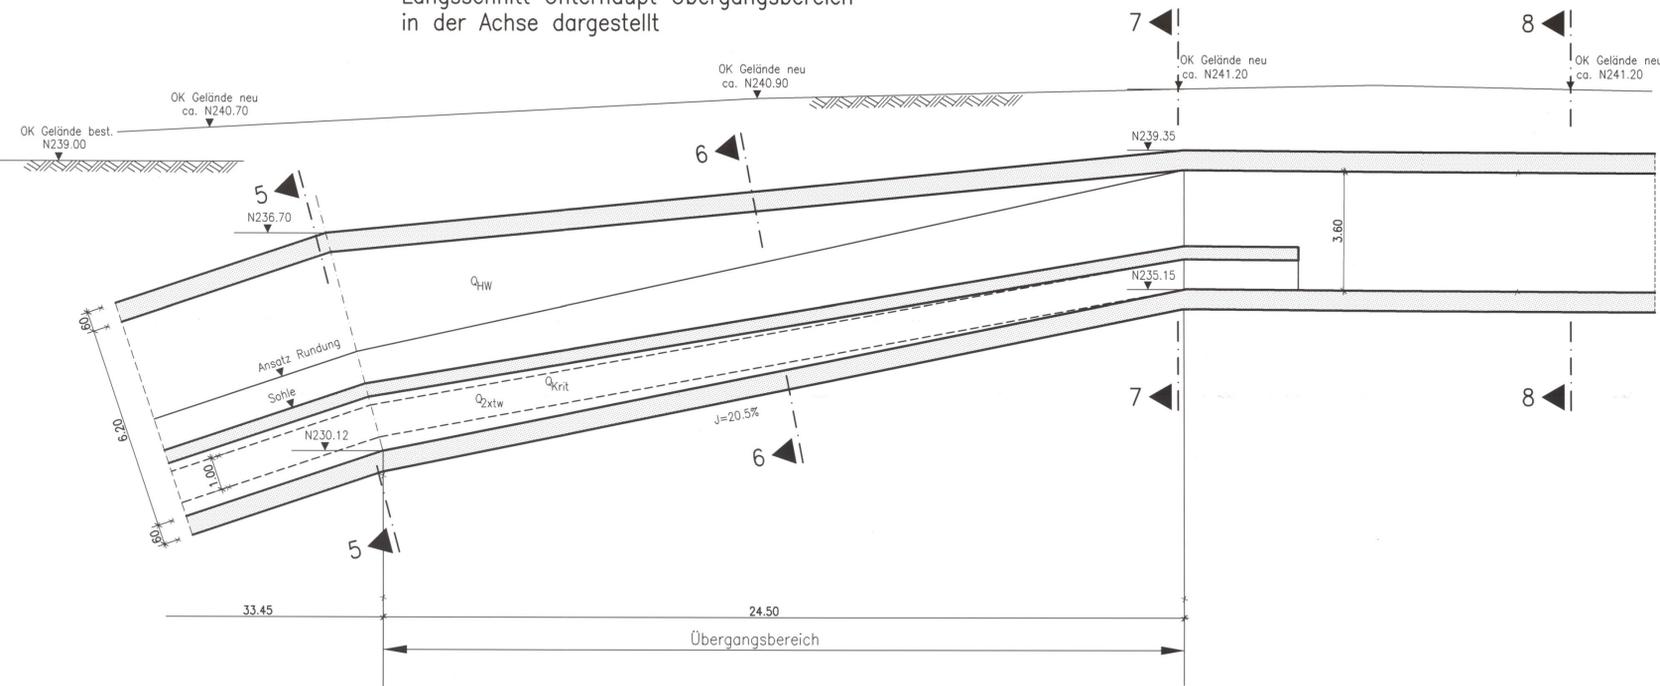


ca. N241.20 neu
Schnitt 8 - 8

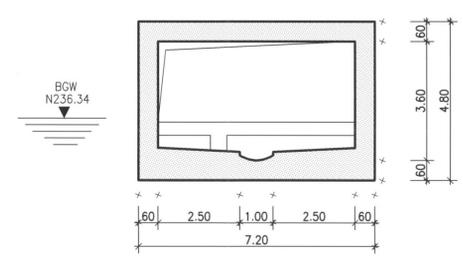


ca. N241.20 neu
Schnitt 7 - 7

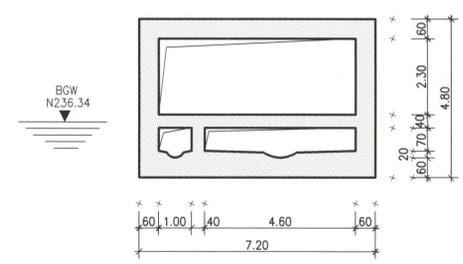


ca. N240.60 neu
Schnitt 6 - 6

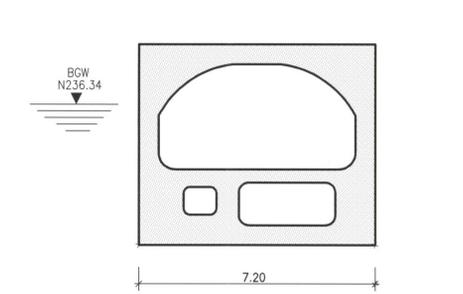

ca. N240.70 neu
N239.00 best.
Schnitt 5 - 5

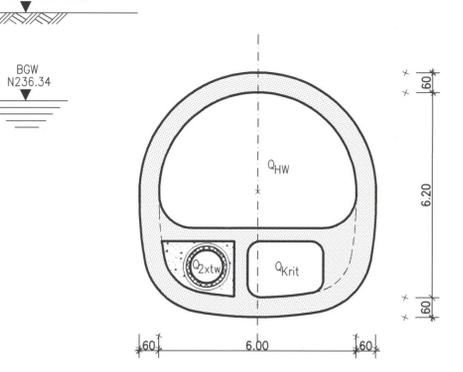

Grundriss nur für Abflußquerschnitte Q_{2xtw} (DN 1000) und Q_{Krit}
dargestellt

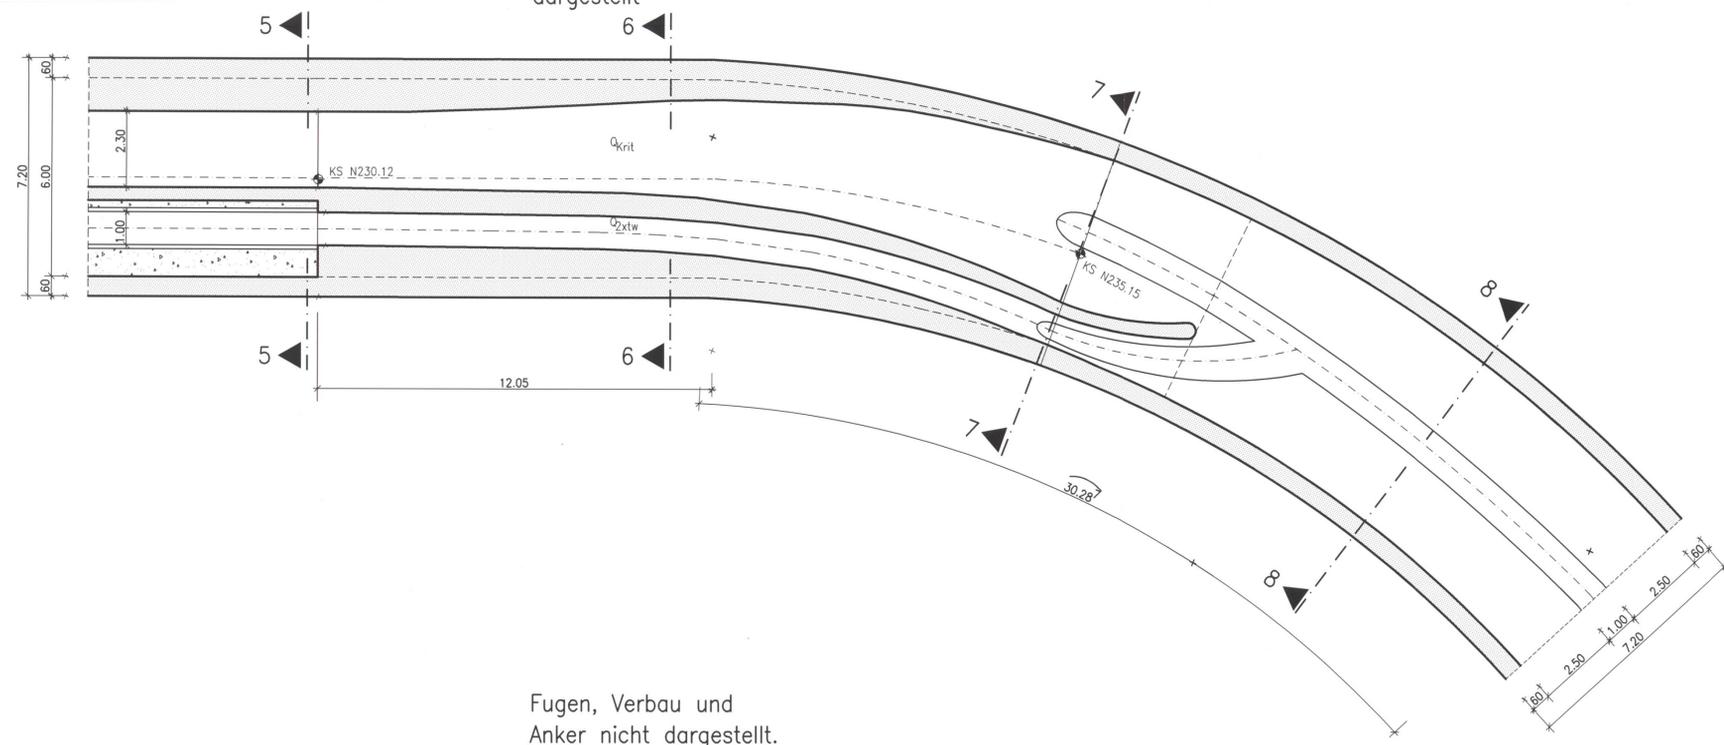

Fugen, Verbau und Anker nicht dargestellt.

LEGENDE:

 Höhenangaben im NEUEN SYSTEM:
 Höhendifferenz zw. altem (württembergischen) System und dem Neuen System:
 neu = alt + 0,123 m

Kartengrundlage: Bestandsdaten der DB AG
 Digitale Stadtkarte des Stadtmesungsamtes Stuttgart
 Für das Projekt Stuttgart 21 überarbeitet durch SEIB Ingenieur-Consult GmbH

Stuttgart 21 DBProjekt Stuttgart 21
 Deutsche Bahn **DB**
 Planfestgestellt gemäß § 1 Abs. 1 AEG durch **28. Jan. 2005**
 Az: 59160 PAP-PROJ-PPAT.1
 Eisenbahn-Bundesamt
 St. Karlsruhe-Stuttgart
Umgestaltung des Bahnknotens Stuttgart
 Ausbau- und Neubaustrecke Stuttgart - Augsburg
 Bereich Stuttgart-Wendlingen mit Flughafenanbindung
 Planfeststellungsabschnitt 1.1 Talquerung mit Hauptbahn
 Bau-km -0.4 -42.0 bis +0.4 +32.0

Geographische Codierung		Blattschnittcodierung		Organisatorische Codierung	
Proj	Blausschnitt	Blattschnitt	Streckenummer	Phase	Planausschnitt
11	53	00	4813	HG-1	P u w I L 3 0
Auftraggeber		Projektsteuerung		Planer - bearbeitet im Auftrag der	
DBProjekt GmbH Stuttgart 21		Drees & Sommer		DBProjekt GmbH Stuttgart 21	
Waldstr. 20 70395 Stuttgart Tel. 07 11 / 2 27 85 - 0 Fax. 07 11 / 2 27 85 - 11		Königsplatz 11 70173 Stuttgart Tel. 07 11 / 22 29 33 - 10 Fax. 07 11 / 22 29 33 - 90		Ingenieur - Arbeitsgemeinschaft BSC Ingenieurbüro Hans-Joachim-Str. 135-137 60314 Frankfurt a. M. Tel. 069 / 9521 - 0 Fax. 069 / 9521 - 437	
		Boll und Partner GmbH Eisenbahnstr. 11 70180 Stuttgart Tel. 0711 / 64954 - 0 Fax. 0711 / 64954 - 10		Stuttgart, den 10.08.2001 gez. Münzner	

Düker Nesenbach		Datum	08/01
Anpassungsstrecke entlang Planetarium		Name	kr
Gezeichnet	08/01	Müller	
Bearbeiter	08/01	Müller	
Geändert			
Maßstab		1: 100	
"Urheberschutz" - Alle Rechte bei der DBProjekt GmbH Stuttgart 21			
Änderungsvermerke		Freigabe DBProjekt GmbH Stuttgart 21	
Index	Änderungen	Datum	Name
Genehmigungsvermerk - Eisenbahn-Bundesamt		Anlage 7.6.5	
Datum	Genehmigungsvermerk	Name	Unterschrift
Blatt 1 von 1		Dateiname: 153PL30.dwg Plot-Datei: 153PL30.dwg Planstand: 10.08.2001	