


Längsschnitt Achse 32, km +1.1+50 bis +1.0+10, M. 1:200

Blockfuge Bestand 46 bis 58
Bereich Willy-Brandt-Straße

Anschluß an Bestand

Achse 33
km 1.0+15
Schnittführung
siehe
Plan 7.7.24

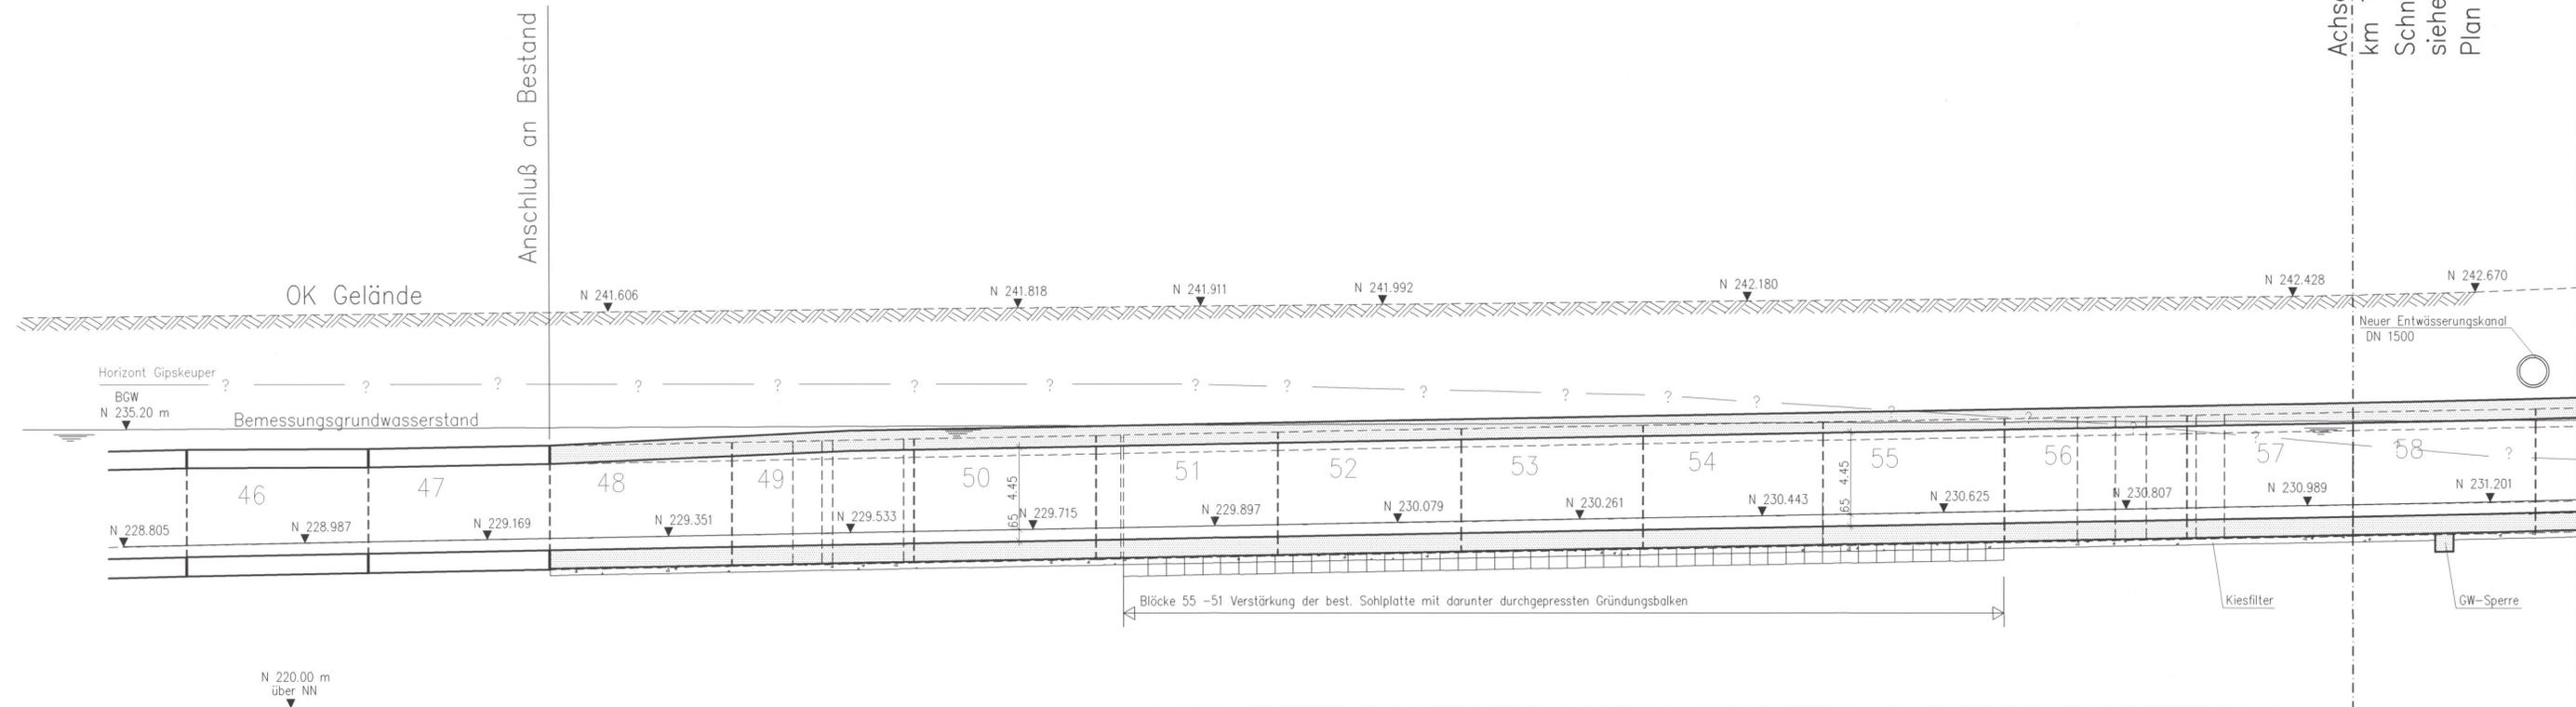

N 220.00 m
über NN

Blöcke 55 -51 Verstärkung der best. Sohlplatte mit darunter durchgepressten Gründungsbalken

Kiesfilter

GW-Sperre

Neuer Tunnel Achse 32
km 1.1+50.000

Neuer Tunnel Achse 32
km 1.1+00.000

Neuer Tunnel Achse 32
km 1.0+50.000

Zum Neckartor

- LEGENDE:
- Stahlbeton, neues Bauwerk
 - Stahlbeton, best. Bauwerk
 - Stahlbeton, Abbruch
 - Vermutete geologische Schichtgrenze (nähere Angaben s. Anlage 19)

Eingetragene Leitungen: Bestand
Ausführungsart des Verbaus und Festlegung der Verankerung nach statischen Erfordernissen
Gründungspfähle mit hoher Fußtragkraft, Einbindelänge bis max. 1,00 m über Grundgipsschichten, Anordnung der Pfähle nach statischen Erfordernissen

Oberbau:
Vignolschienen auf Holzquerschwellen im Schotterbett, abschnittsweise mit Unterschottermatten
Höhenangaben im NEUEN SYSTEM:
Höhendifferenz zw. altem (württ.) System und Neuen System:
neu = alt + 0,123 m

Kartengrundlage: Bestandsdaten der DB AG
Digitale Stadtkarte des Stadtmesungsamtes Stuttgart
Für das Projekt Stuttgart 21 überarbeitet durch SEIB Ingenieur-Consult GmbH

Stuttgart **21** DBProjekt Stuttgart 21 Deutsche Bahn **DB**

Planfestgestellt gemäß Abs. 1 AEG durch B. 28. Jan. 2005
Az.: SB160 PAP-PS21-PFA 1.1

Umgestaltung des Bahnknotens Stuttgart
Ausbau- und Neubaustrecke Stuttgart - Augsburg
Bereich Stuttgart-Wendlingen mit Flughafenverbindung



Geographische Codierung 1.1 2 5 0 0 PFA Bauteilschnitt Blattschnitt	Blattschnittcodierung 4 8 1 3 H G - 1 - Streckennummer Bezirk	Organisatorische Codierung P I t v - I L 1 T - Phase Planzeichen Gewerk Ebene Planinhalt Index
Auftraggeber DBProjekt GmbH Stuttgart 21 Wollramstr. 20 70191 Stuttgart Tel. 07 11 / 2 27 85 - 0 Fax. 07 11 / 2 27 85 - 11	Projektsteuerung Drees & Sommer Infra Consult & Management GmbH Ludwigschlagstraße 2 70173 Stuttgart Tel. 07 11 / 22 29 33 - 10 Fax. 07 11 / 22 29 33 - 90	Planer - bearbeitet im Auftrag der DBProjekt GmbH Stuttgart 21 Ingenieur - Arbeitsgemeinschaft BOS Ingenieurgesellschaft Hannover Landstraße 135-137 60314 Frankfurt a. M. Tel. 069 / 95921 - 0 Fax. 069 / 95921 - 437 Boll und Partner GmbH Stuttgart, den 10.08.2001 70180 Stuttgart Tel. 0711 / 64654 - 0 Fax. 0711 / 64654 - 10 gez. Münzner

Verlegung Stadtbahnhaltestelle Staatsgalerie Längsschnitt Achse 32, km +1.1+50 bis +1.0+10 Bereich Willy-Brandt-Straße		
Gezeichnet	08/01	Friedrich
Bearbeiter	08/01	Braig
Geändert		

"Urheberschutz" - Alle Rechte bei der DBProjekt GmbH Stuttgart 21
Maßstab: 1:200

Änderungsvermerke			
Index	Änderungen	Datum	Name

Genehmigungsvermerk - Eisenbahn-Bundesamt			
Datum	Genehmigungsvermerk	Name	Unterschrift

Anlage 7.7.7
Blatt 1 von 1