


Längsschnitt Achse 31, km +0.0+00 bis +1.0+30, M. 1:200

Blockfuge Bestand 7 bis 56
Bereich Gebhard-Müller-Platz

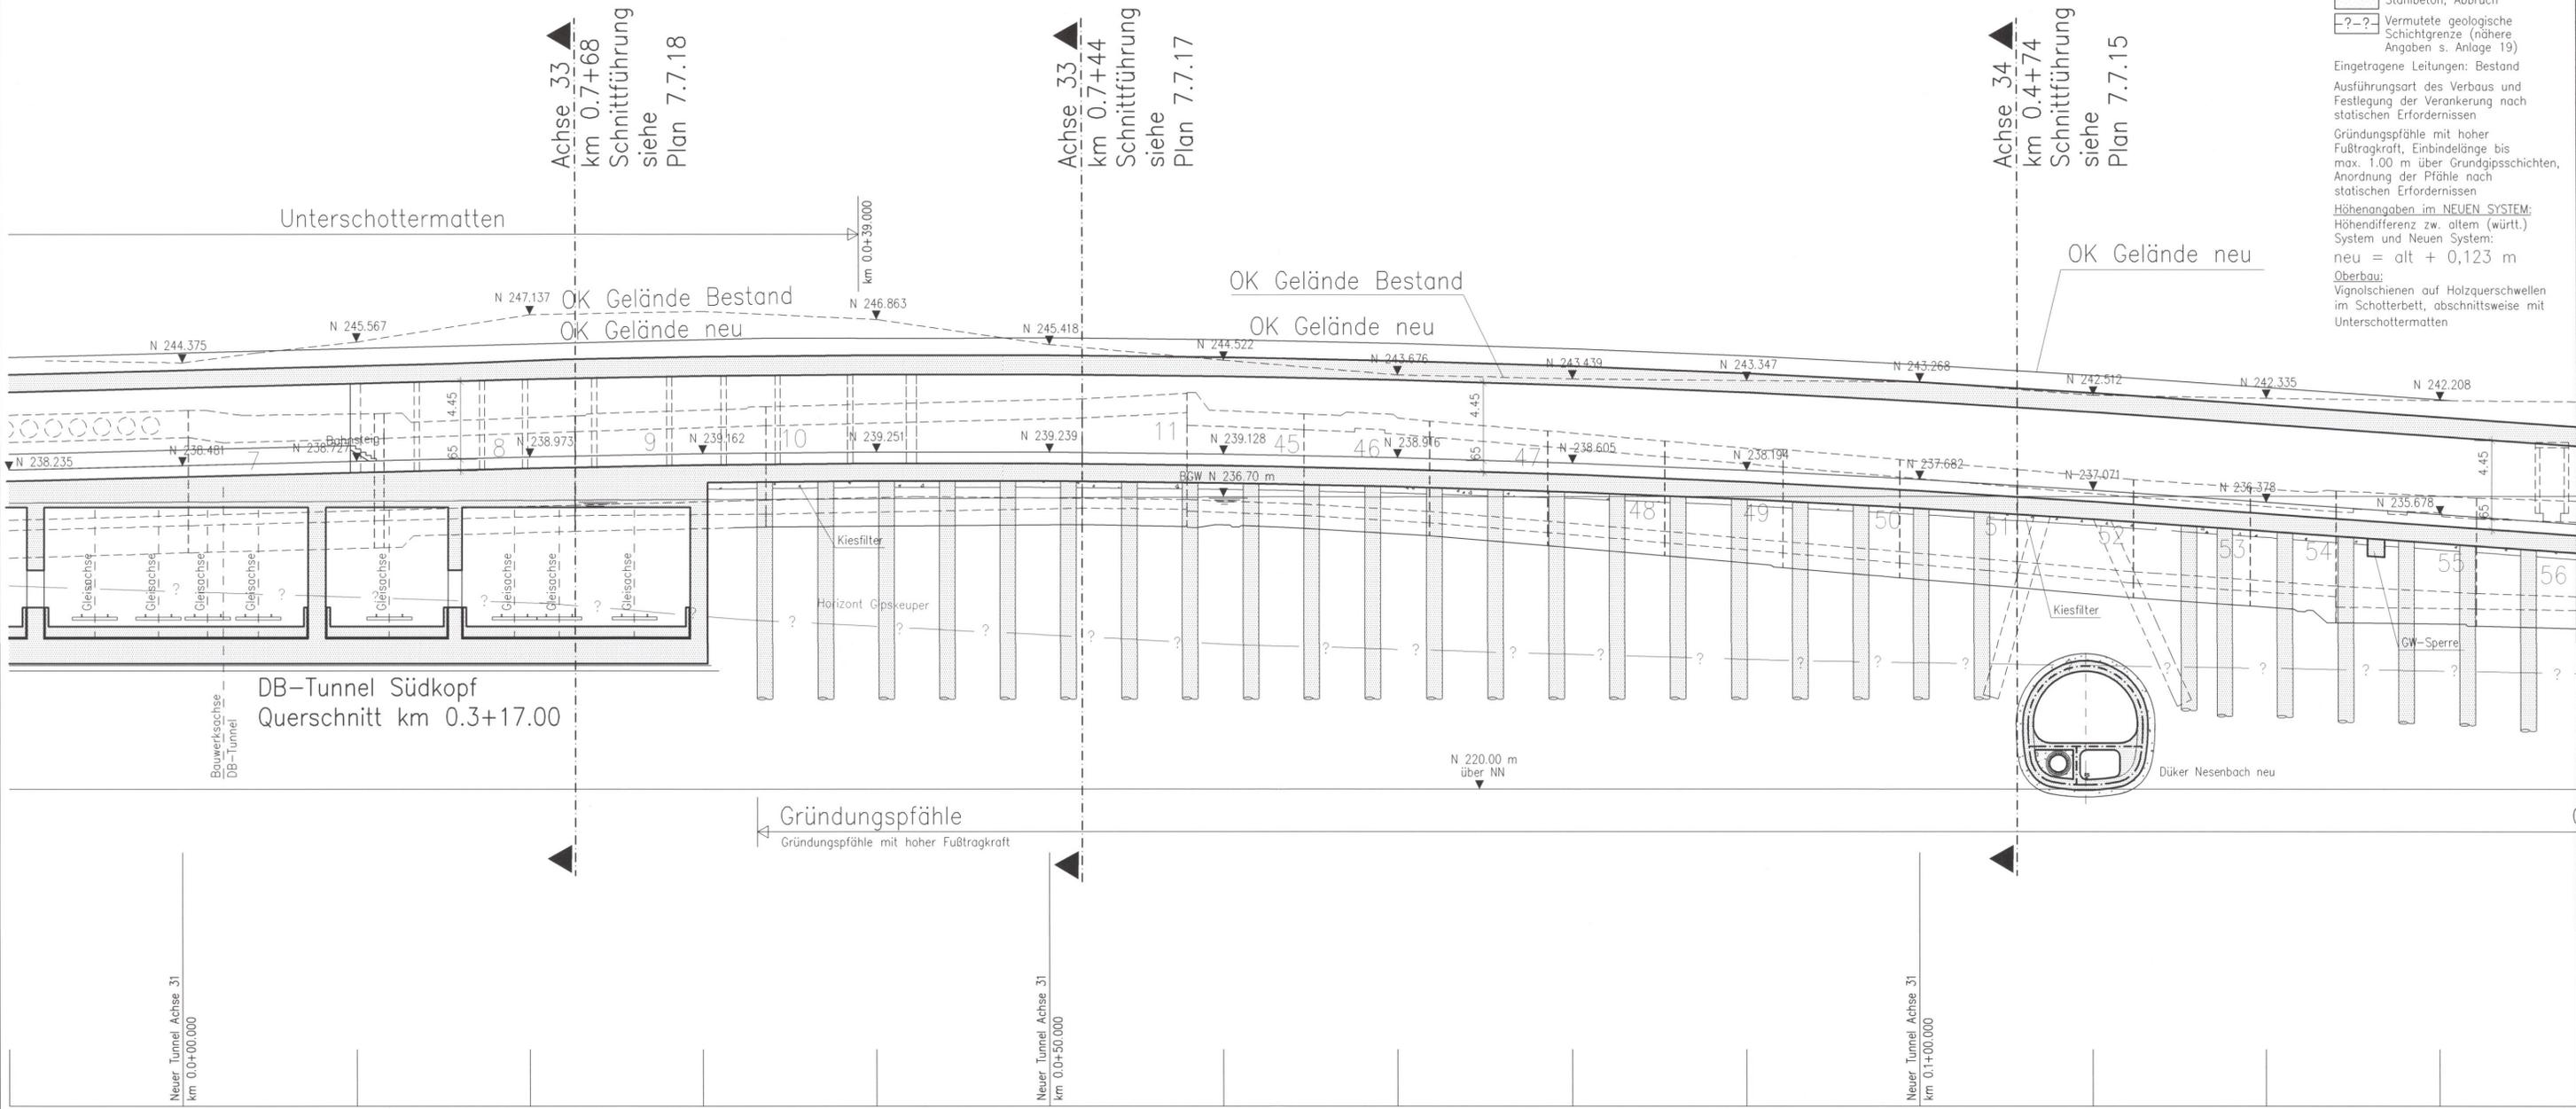

- LEGENDE:**
- Stahlbeton, neues Bauwerk
 - Stahlbeton, best. Bauwerk
 - Stahlbeton, Abbruch
 - Vermutete geologische Schichtgrenze (nähere Angaben s. Anlage 19)
- Eingetragene Leitungen: Bestand
Ausführungsart des Verbaus und Festlegung der Verankerung nach statischen Erfordernissen
Gründungspfähle mit hoher Fußtragkraft, Einbindelänge bis max. 1.00 m über Grundgipsschichten, Anordnung der Pfähle nach statischen Erfordernissen
Höhenangaben im NEUEN SYSTEM:
Höhendifferenz zw. altem (würtl.) System und Neuen System:
neu = alt + 0,123 m
Oberbau:
Vignolschienen auf Holzquerschwellen im Schotterbett, abschnittsweise mit Unterschottermatten

Kartengrundlage: Bestandsdaten der DB AG
Digitale Stadtkarte des Stadtmesungsamtes Stuttgart
Für das Projekt Stuttgart 21 überarbeitet durch SEIB Ingenieur-Consult GmbH

Stuttgart 21 DBProjekt Stuttgart 21
Deutsche Bahn **DB**

Planfeststellungsbeschluss vom 28. Jan. 2009
Umgestaltung des Bahnknotens Stuttgart
Ausbau- und Neubaustrecke Stuttgart - Augsburg
Bereich Stuttgart-Wendlingen mit Flughafenanbindung



Geographische Codierung 1 1 2 5 0 0	Blattschnittcodierung 4 8 1 3 H G - 1 -	Organisatorische Codierung P I t v - I L 4 T - -
Auftraggeber DBProjekt GmbH Stuttgart 21 Wollramstr. 20 70191 Stuttgart Tel. 07 11 / 2 27 85 - 0 Fax. 07 11 / 2 27 85 - 11	Projektsteuerung Drees & Sommer Infra Consult & Management GmbH Lautenschlagerstraße 2 70173 Stuttgart Tel. 07 11 / 22 29 33 - 10 Fax. 07 11 / 22 29 33 - 90	Planer - bearbeitet im Auftrag der DBProjekt GmbH Stuttgart 21 Ingenieur - Arbeitsgemeinschaft BGS Ingenieursozialist Hannover Landstraße 135-137 60314 Frankfurt a. M. Tel. 069 / 95921 - 0 Fax. 069 / 95921 - 437 Ball und Partner GmbH Ettelstraße 11 70180 Stuttgart Tel. 0711 / 54954 - 0 Fax. 0711 / 54954 - 10 gez. Münzner

Verlegung Stadtbahnhaltestelle Staatsgalerie		Datum	Name
Längsschnitt Achse 31, km +0.0+00 bis +0.1+30		08/01	Friedrich
Bereich Gebhard-Müller-Platz		08/01	Braig
"Urheberschutz" - Alle Rechte bei der DBProjekt GmbH Stuttgart 21		Maßstab: 1:200	
Änderungsvermerke		Freigabe DBProjekt GmbH Stuttgart 21	
Index	Änderungen	Datum	Name
Genehmigungsvermerk - Eisenbahn-Bundesamt		Datum: 24.08.2001 24-23	
Datum	Genehmigungsvermerk	Name	Unterschrift
Anlage Planfeststellungsunterlagen		Anlage 7.7.10	
Blatt 1 von 2		Blatt 1 von 2	