

Längsschnitt Achse 31, km +0.1+40 bis +0.2+80, M. 1:200

Blockfuge Bestand 56 bis 69
Bereich Schillerstraße

LEGENDE:


- Stahlbeton, neues Bauwerk
- Stahlbeton, best. Bauwerk
- Stahlbeton, Abbruch
- Vermutete geologische Schichtgrenze (nähere Angaben s. Anlage 19)

Eingetragene Leitungen: Bestand
Ausführungsart des Verbaus und Festlegung der Verankerung nach statischen Erfordernissen

Gründungspfähle mit hoher Fußtragkraft, Einbindelänge bis max. 1.00 m über Grundgipsschichten, Anordnung der Pfähle nach statischen Erfordernissen

Höhenangaben im NEUEN SYSTEM:
Höhendifferenz zw. altem (würt.) System und Neuen System:
neu = alt + 0,123 m

Oberbau:
Vignolschienen auf Holzquerschwellen im Schotterbett, abschnittsweise mit Unterschottermatten

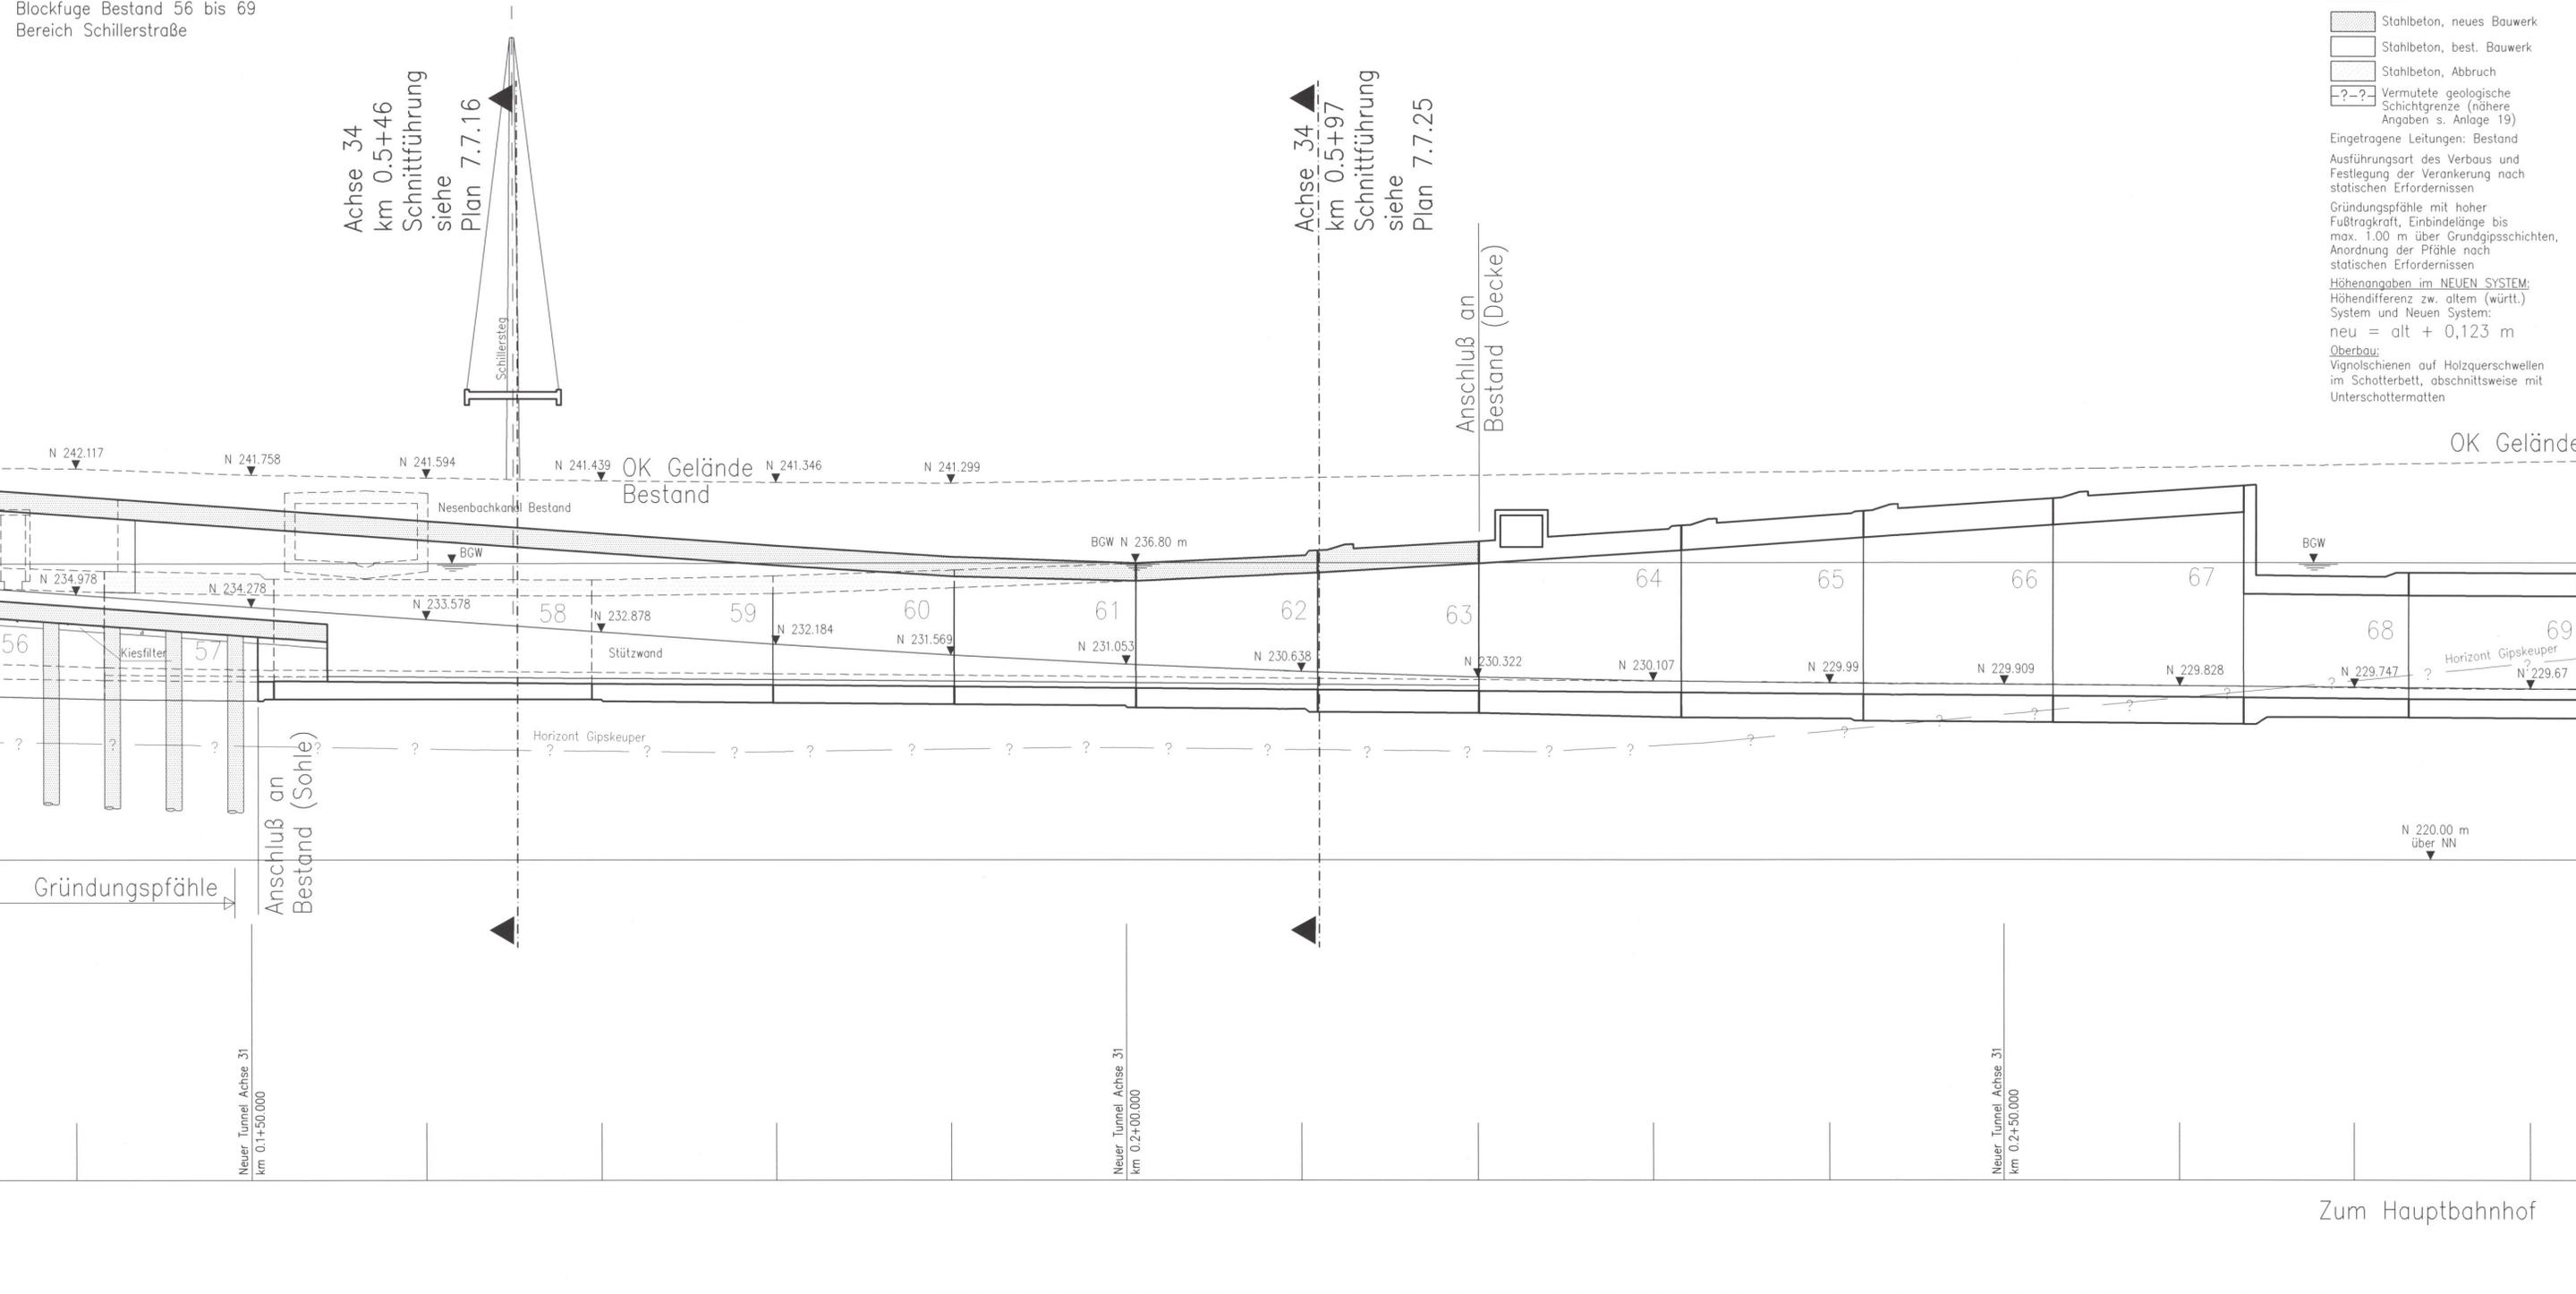


Kartengrundlage: Bestandsdaten der DB AG
Digitale Stadtkarte des Stadtmessungsamtes Stuttgart
Für das Projekt Stuttgart 21 überarbeitet durch SEIB Ingenieur-Consult GmbH

Stuttgart 21 DBProjekt Stuttgart 21

Deutsche Bahn **DB**

Planfestgestellt gemäß § 18 Abs. 1 AEG durch Bes. 240/05 vom 28. Jan. 2005
Az.: 59160 PAP-PS21-PFA 1.7

Eisenbahn-Bundesamt
ASt. Karlsruhe/Stuttgart

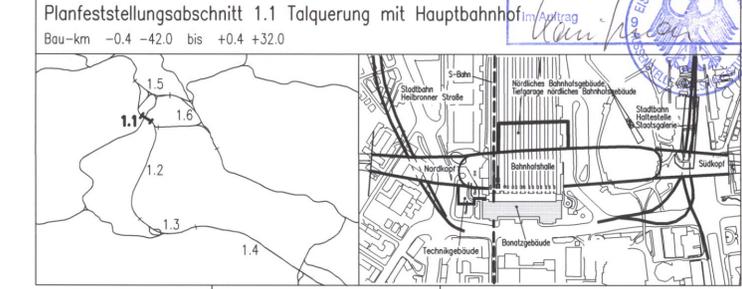

Geographische Codierung 1.1 2.5 0.0	Blattschnittcodierung 4 8 3 H G - 1 -	Organisatorische Codierung P I t v - I L 5 T - -
Auftraggeber DBProjekt GmbH Stuttgart 21 Wolfrumstr. 20 70191 Stuttgart Tel. 07 11 / 2 27 85 - 0 Fax. 07 11 / 2 27 85 - 11	Projektsteuerung Drees & Sommer Infra Consult & Management GmbH Lautenschlagerstraße 2 70173 Stuttgart Tel. 07 11 / 22 29 33 - 10 Fax. 07 11 / 22 29 33 - 90	Planer - bearbeitet im Auftrag der DBProjekt GmbH Stuttgart 21 Ingenieur - Arbeitsgemeinschaft BGS Ingenieursozialist Ball und Partner GmbH Stuttgart, den 10.08.2001 60314 Frankfurt a. M. 70180 Stuttgart Tel. 069 / 95921 - 0 Tel. 0711 / 64654 - 0 Fax. 069 / 95921 - 437 Fax. 0711 / 64654 - 10 gez. Münzner

Verlegung Stadtbahnhaltestelle Staatsgalerie Längsschnitt Achse 31, km +0.1+40 bis +0.2+80 Bereich Schillerstraße			Datum 08/01	Name Friedrich
Gezeichnet			08/01	Friedrich
Bearbeiter			08/01	Braig
Geändert				
"Urheberschutz" - Alle Rechte bei der DBProjekt GmbH Stuttgart 21			Maßstab 1:200	
Änderungsvermerke			Freigabe DBProjekt GmbH Stuttgart 21 gez. R. Baur Datum: 24.08.2001 24-24	
Index	Änderungen	Datum	Ersatz für Plan-Nr. Phase Index	
			Ersatz für Plan-Nr. Phase Index	
Genehmigungsvermerk - Eisenbahn-Bundesamt			Anlage Planfeststellungsunterlagen Anlage 7.7.10 Blatt 2 von 2	
Datum	Genehmigungsvermerk	Name	Unterschrift	