


Querschnitt km 0.6+17.666, Achse 33 M 1:200

Bereich Konrad-Adenauer-Straße, Königin-Katharina-Stift
 Blockfuge Bestand 20/21
 Schnittführung siehe Plan Anlage 7.7.5

LEGENDE:

- Stahlbeton, neues Bauwerk
- Stahlbeton, best. Bauwerk
- Stahlbeton, Abbruch
- Vermutete geologische Schichtgrenze (nähere Angaben s. Anlage 19)

Eingetragene Leitungen: Bestand
 Ausführungsart des Verbaus und Festlegung der Verankerung nach statischen Erfordernissen
 Gründungspfähle mit hoher Fußtragkraft, Einbindelänge bis max. 1.00 m über Grundgipsschichten, Anordnung der Pfähle nach statischen Erfordernissen
 Höhenangaben im NEUEN SYSTEM:
 Höhendifferenz zw. altem (württ.) System und Neuen System:
 neu = alt + 0,123 m
 Oberbau:
 Vignolschienen auf Holzquerschwellen im Schotterbett, abschnittsweise mit Unterschottermatten

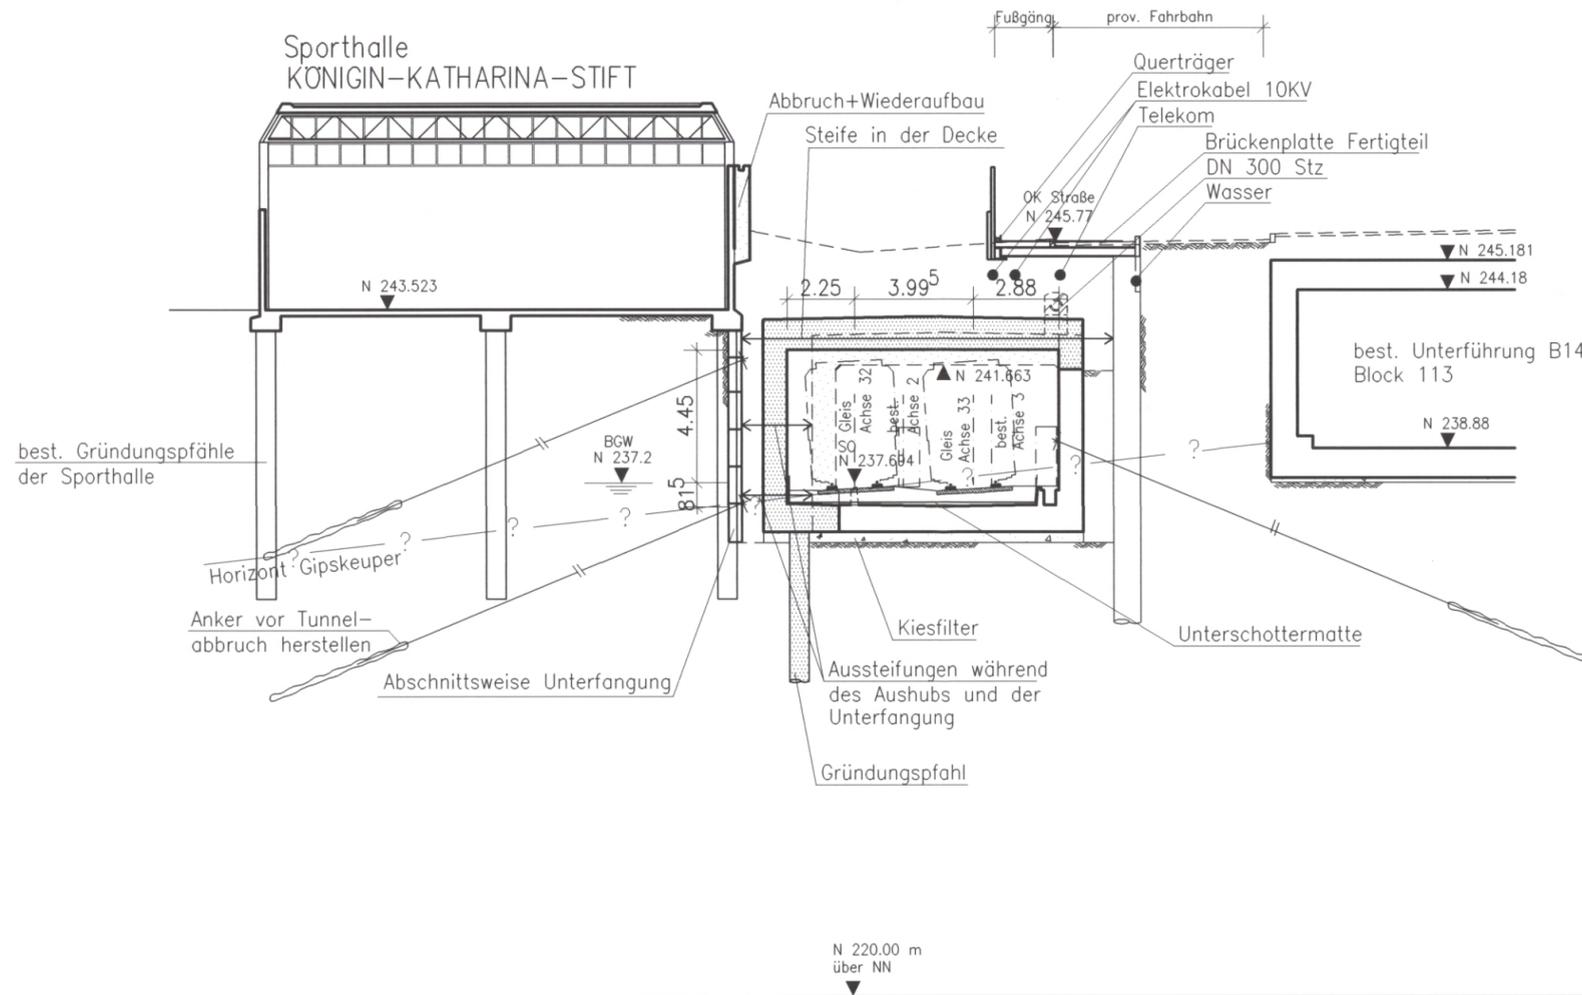

Umgestaltung des Bahnknotens Stuttgart
 Ausbau- und Neubaustrecke Stuttgart - Augsburg
 Bereich Stuttgart-Wendlingen mit Flughafenbindung

Planfestgestellt gemäß § 1 Abs. 1 AEG
 durch
 vom 28. Jan. 2005
 Az.:
 Eisenbahn-Bundesamt
 Amt Karlsruhe
 In Auftrag
Klein

Planfeststellungsabschnitt 1.1 Talquerung mit Hauptbahnhof
 Bau-km -0.4 -42.0 bis +0.4 +32.0



Geographische Codierung 1.1 2.5 0.0	Blattschnittcodierung 4 8 1 3 H G - 1 -	Organisatorische Codierung P I t v - I Q 2 T -
Auftraggeber DBProjekt GmbH Stuttgart 21 Wolfenstr. 20 70191 Stuttgart Tel. 07 11 / 2 27 85 - 0 Fax. 07 11 / 2 27 85 - 11	Projektsteuerung Drees & Sommer Infra Consult & Management GmbH Lautenschlagerstraße 2 70173 Stuttgart Tel. 07 11 / 22 29 33 - 10 Fax. 07 11 / 22 29 33 - 90	Planer - bearbeitet im Auftrag der DBProjekt GmbH Stuttgart 21 Ingenieur - Arbeitsgemeinschaft BCS Ingenieurssozialität Hanauer Landstraße 135-137 60314 Frankfurt a. M. Tel. 069 / 95921 - 0 Fax. 069 / 95921 - 437 Boll und Partner GmbH Etzelstraße 11 70180 Stuttgart Tel. 0711 / 64954 - 0 Fax. 0711 / 64954 - 10 Stuttgart, den 10.08.2001 gez. Münzner

Verlegung Stadtbahnhaltestelle Staatsgalerie Querschnitt km 0.6+17.666, Achse 33 Blockfuge Bestand 20/21		Datum	Name
		Gezeichnet 08/01	Friedrich
"Urheberschutz" - Alle Rechte bei der DBProjekt GmbH Stuttgart 21		Bearbeiter 08/01	Braig
		Geändert	
Änderungsvermerke		Maßstab	1:200
		Freigabe DBProjekt GmbH Stuttgart 21 gez. R. Baur	
Genehmigungsvermerk - Eisenbahn-Bundesamt		Datum:	24.08.2001
		Ersatz für Plan-Nr.	Phase Index
Anlage Planfeststellungsunterlagen		Ersetzt durch	Phase Index
		Anlage	7.7.13
Dateiname: 1125PQ2T.dwg Plot-Datei: 1125PQ2T.00_ Planstand: 10.08.2001		Blatt	1 von 1
		Dateiname: 1125PQ2T.dwg Plot-Datei: 1125PQ2T.00_ Planstand: 10.08.2001	