


Querschnitt km 0.6+27.687, Achse 33 M 1:200

Bereich Konrad-Adenauer-Straße, Königin-Katharina-Stift Duschräume
 Blockfuge Bestand 19/20
 Schnittführung siehe Plan Anlage 7.7.5

LEGENDE:


- Stahlbeton, neues Bauwerk
- Stahlbeton, best. Bauwerk
- Stahlbeton, Abbruch
- Vermutete geologische Schichtgrenze (nähere Angaben s. Anlage 19)

Eingetragene Leitungen: Bestand
 Ausführungsart des Verbaus und Festlegung der Verankerung nach statischen Erfordernissen
 Gründungspfähle mit hoher Fußtragkraft, Einbindelänge bis max. 1.00 m über Grundgipsschichten, Anordnung der Pfähle nach statischen Erfordernissen
 Höhenangaben im NEUEN SYSTEM:
 Höhendifferenz zw. altem (würt.) System und Neuen System:
 neu = alt + 0,123 m
 Oberbau:
 Vignolschienen auf Holzquerswellen im Schotterbett, abschnittsweise mit Unterschottermatten

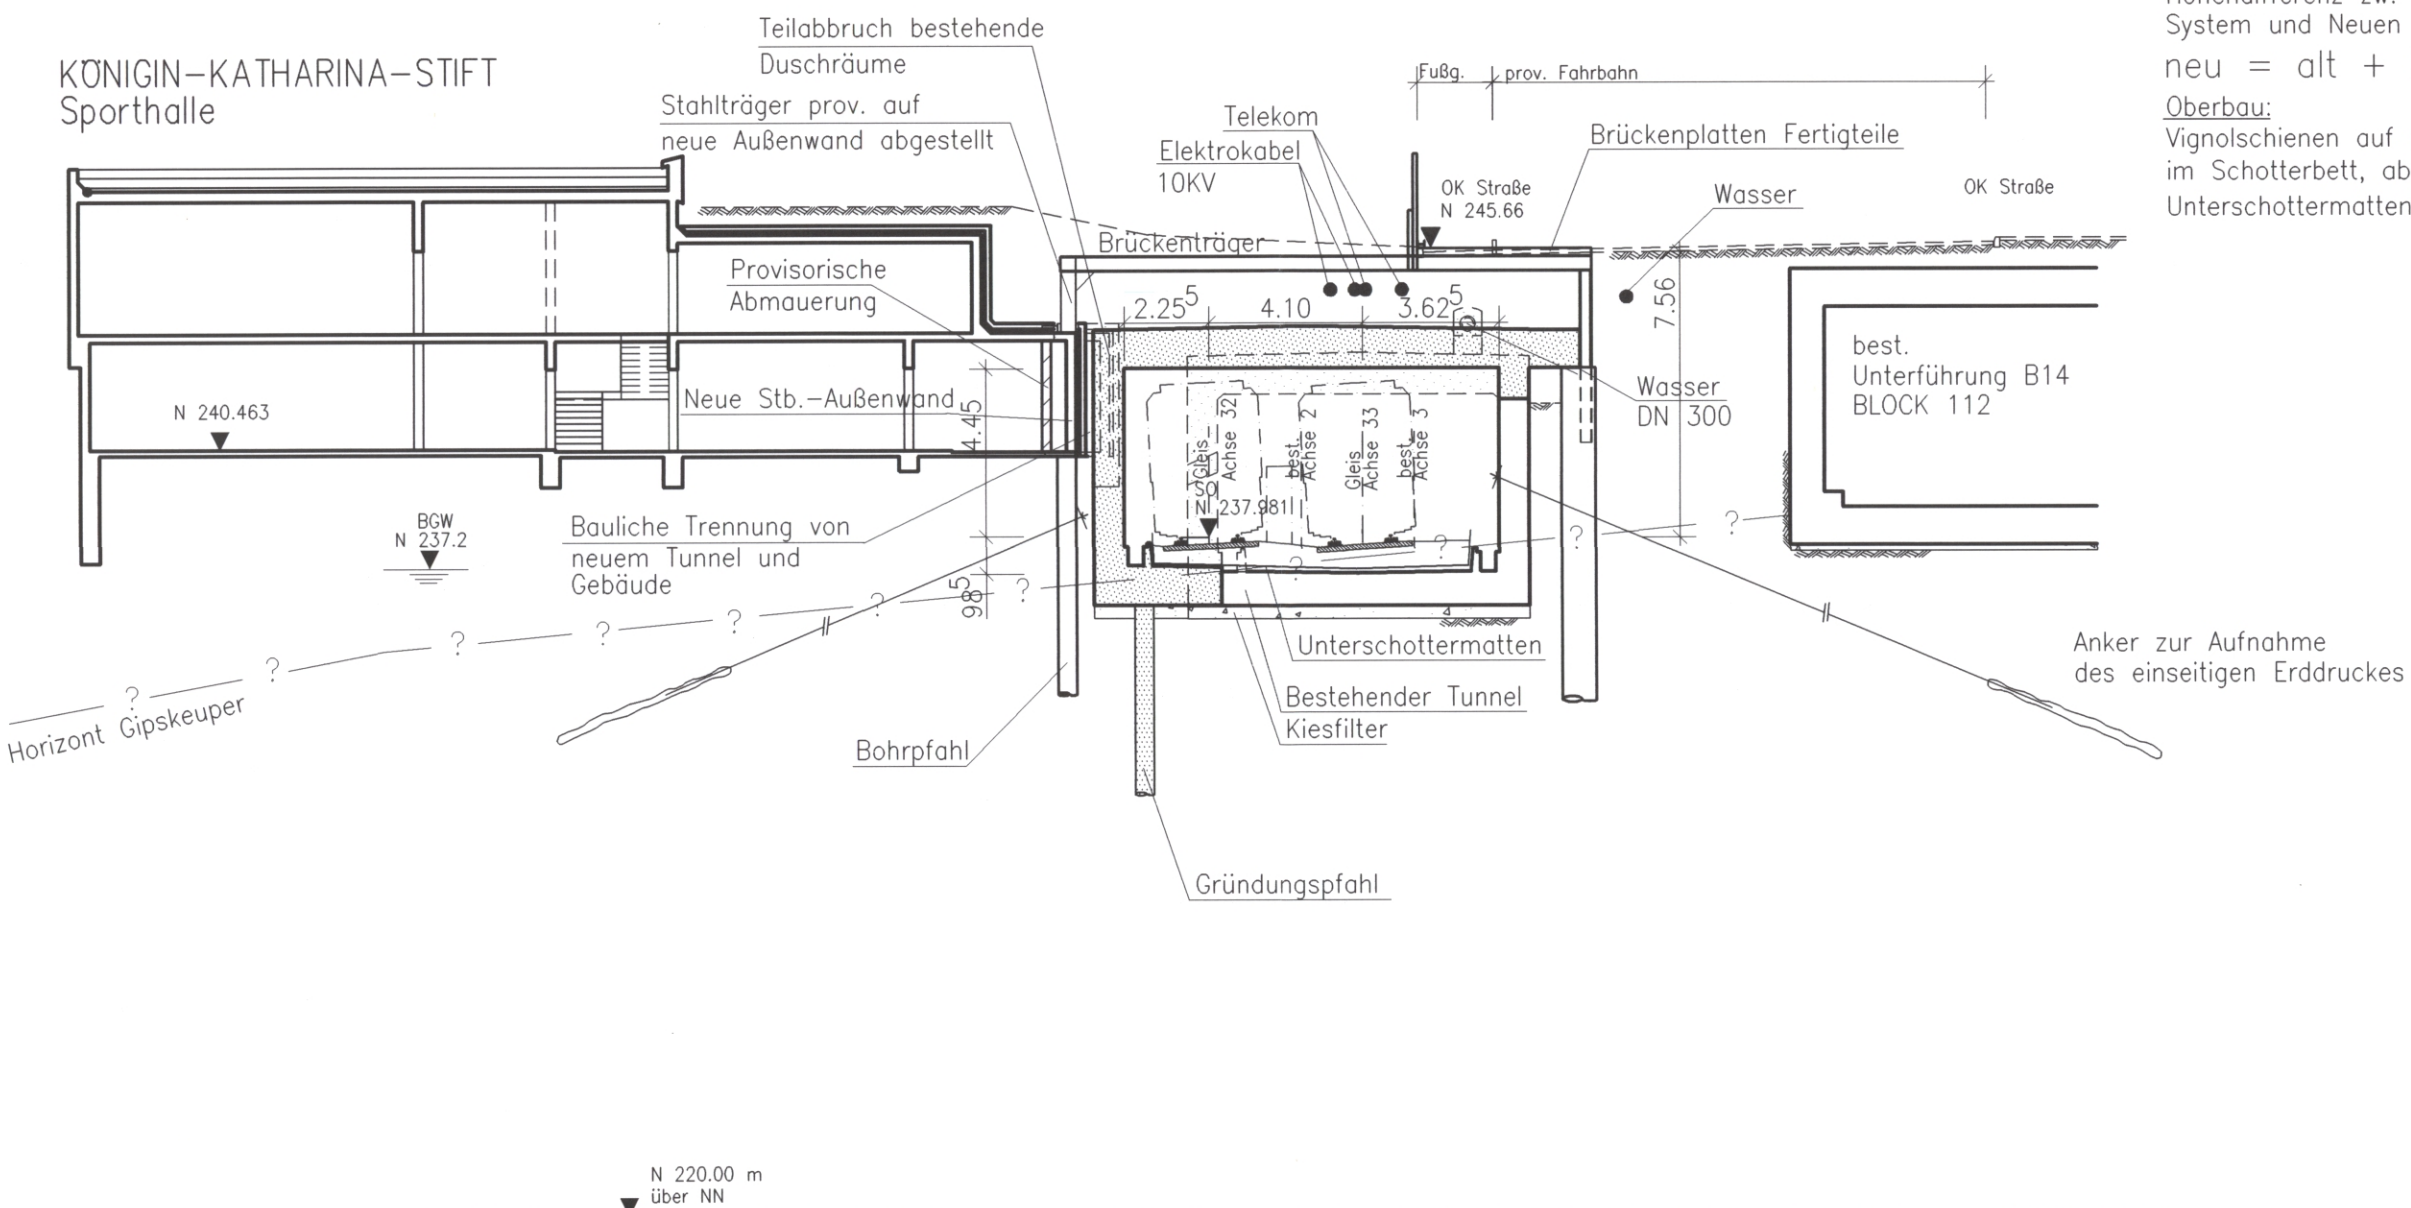

Umgestaltung des Bahnknotens Stuttgart
 Ausbau- und Neubaustrecke Stuttgart - Augsburg
 Bereich Stuttgart-Wendlingen mit Flughafenanbindung

Planfestgestellt gemäß § 1 Abs. 1 S. 1 StBEG
 durch
 vom 28. Jan. 2005
 Az: 59100-PAP-PS21-PFA 1.1
 Eisenbahn-Bundesamt
 Ast. Karlsruhe/Stuttgart
 Im Auftrag
Karl Müller

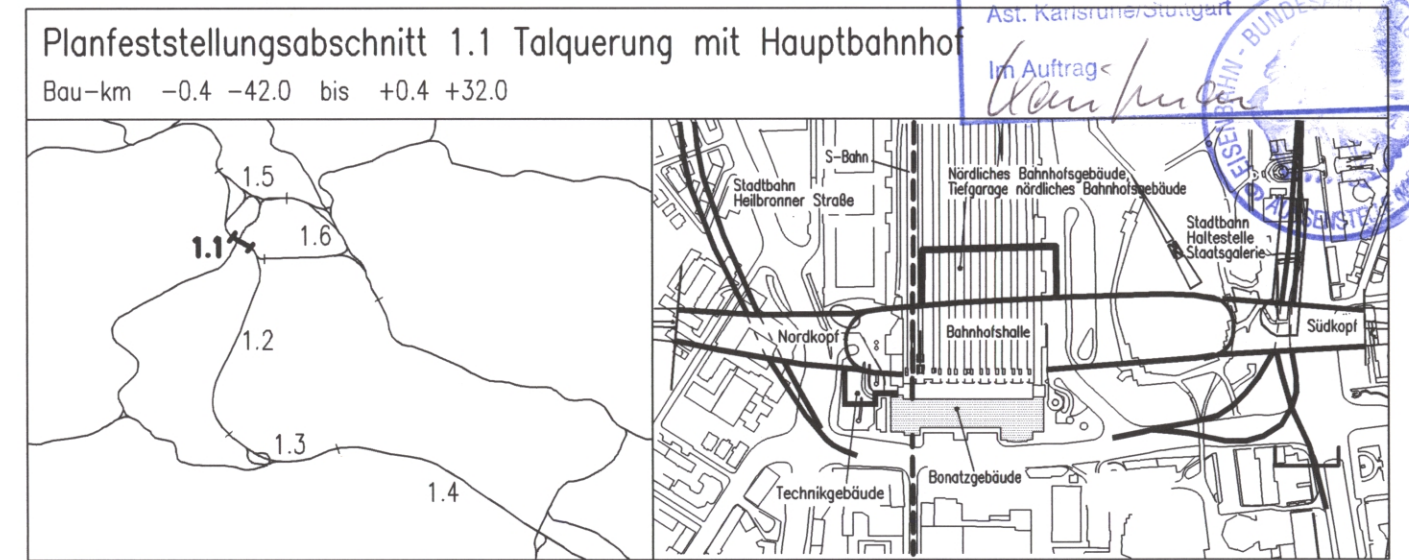

Geographische Codierung 1.1 2 5 0 0 PFA Bauabschnitt Blattschnitt	Blattschnittcodierung 4 8 1 3 H G - 1 - Streckennummer Bezirk	Organisatorische Codierung P I t v - I Q 3 T - Phase Planzeichen Gewerk Ebene Planinhalt Index
Auftraggeber DBProjekt GmbH Stuttgart 21 Wolframstr. 20 70191 Stuttgart Tel. 07 11 / 2 27 85 - 0 Fax. 07 11 / 2 27 85 - 11	Projektsteuerung Drees & Sommer Infra Consult & Management GmbH Lautenschlagerstraße 2 70173 Stuttgart Tel. 07 11 / 22 29 33 - 10 Fax. 07 11 / 22 29 33 - 90	Planer - bearbeitet im Auftrag der DBProjekt GmbH Stuttgart 21 Ingenieur - Arbeitsgemeinschaft BGS Ingenieursozialität 60314 Frankfurt a. M. Tel. 069 / 95921 - 0 Fax. 069 / 95921 - 437 Boll und Partner GmbH Etzelstraße 11 70180 Stuttgart Tel. 0711 / 64954 - 0 Fax. 0711 / 64954 - 10 Stuttgart, den 10.08.2001 gez. Münzner

<p>Verlegung Stadtbahnhaltestelle Staatsgalerie Querschnitt km 0.6+27.687, Achse 33 Blockfuge Bestand 19/20</p>		Datum	Name																																				
		Gezeichnet 08/01	Friedrich																																				
<p>"Urheberschutz" - Alle Rechte bei der DBProjekt GmbH Stuttgart 21</p>		Bearbeiter 08/01	Braig																																				
		Geändert																																					
<p>Änderungsvermerke</p> <table border="1"> <thead> <tr> <th>Index</th> <th>Änderungen</th> <th>Datum</th> <th>Name</th> </tr> </thead> <tbody> <tr><td> </td><td> </td><td> </td><td> </td></tr> <tr><td> </td><td> </td><td> </td><td> </td></tr> <tr><td> </td><td> </td><td> </td><td> </td></tr> <tr><td> </td><td> </td><td> </td><td> </td></tr> <tr><td> </td><td> </td><td> </td><td> </td></tr> <tr><td> </td><td> </td><td> </td><td> </td></tr> <tr><td> </td><td> </td><td> </td><td> </td></tr> <tr><td> </td><td> </td><td> </td><td> </td></tr> </tbody> </table>		Index	Änderungen	Datum	Name																																	Maßstab 1:200	
		Index	Änderungen	Datum	Name																																		
Genehmigungsvermerke - Eisenbahn-Bundesamt		Freigabe DBProjekt GmbH Stuttgart 21 gez. R. Baur Datum: 24.08.2001 Ersatz für Plan-Nr. <input type="text"/> <input type="text"/> <input type="text"/> Ersetzt durch <input type="text"/> <input type="text"/> <input type="text"/> Plan-Nr. <input type="text"/> <input type="text"/> <input type="text"/> Anlage Planfeststellungsunterlagen Anlage 7.7.14 Blatt 1 von 1																																					
<table border="1"> <thead> <tr> <th>Datum</th> <th>Genehmigungsvermerke</th> <th>Name</th> <th>Unterschrift</th> </tr> </thead> <tbody> <tr><td> </td><td> </td><td> </td><td> </td></tr> <tr><td> </td><td> </td><td> </td><td> </td></tr> </tbody> </table>		Datum	Genehmigungsvermerke	Name	Unterschrift									H:\PS21\ Dateiname: 1125PQ3T.dwg Plot-Datei: 1125PQ3T.00_ Planstand: 10.08.2001																									
Datum	Genehmigungsvermerke	Name	Unterschrift																																				