


Planfestgestellt gemäß Abs. 1 AEG
 vom **28. Jan. 2005**
 Az.: 59160 PAP-PS21-PFA 1.1
 Eisenbahn-Bundesamt
 Ass. Karlsruhe/Stuttgart
 Im Auftrag

Umgestaltung des Bahnknotens Stuttgart
 Ausbau- und Neubaustrecke Stuttgart – Augsburg
 Bereich Stuttgart–Wendlingen mit Flughafenanbindung

Planfeststellungsabschnitt 1.1 Talquerung mit Hauptbahnhof
 Bau-km -0.4 -42.0 bis +0.4 +32.0

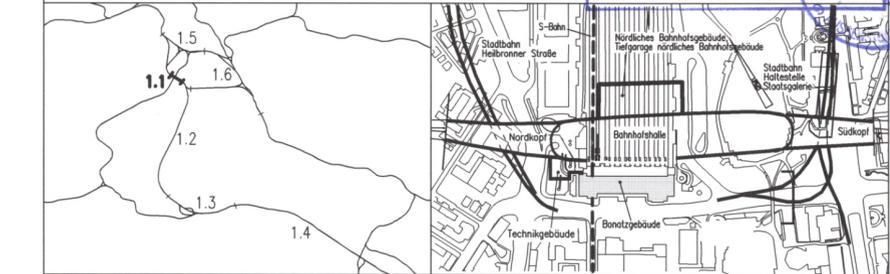


Geographische Codierung 1.1 25 00		Blattschnittcodierung 4813 HG -1		Organisatorische Codierung P I t v I Q 4 T	
Auftraggeber DBProjekt GmbH Stuttgart 21		Projektsteuerung Drees & Sommer Infra Consult & Management GmbH		Planer – bearbeitet im Auftrag der DBProjekt GmbH Stuttgart 21	
Ingenieur – Arbeitsgemeinschaft BGS Ingenieursozialität Horvater Landstraße 135-137 80314 Frankfurt a. M.		Boll und Partner GmbH Eisenstraße 11 70180 Stuttgart		Stuttgart, den 10.08.2001 gez. Münzner	

Querschnitt km 0.4+74.00, Achse 34 M 1:200

Bereich Schillerstraße, Königin-Katharina-Stift
 Blockfugen Bestand 41/42 und 51/52
 Schnittführung siehe Plan Anlage 7.7.6

LEGENDE:
 [Symbol] Stahlbeton, neues Bauwerk
 [Symbol] Stahlbeton, best. Bauwerk
 [Symbol] Stahlbeton, Abbruch
 [Symbol] Vermutete geologische Schichtgrenze (nähere Angaben s. Anlage 19)

Eingetragene Leitungen: Bestand
 Ausführungsart des Verbaus und Festlegung der Verankerung nach statischen Erfordernissen
 Gründungspfähle mit hoher Fußtragkraft, Einbindelänge bis max. 1.00 m über Grundgipsschichten, Anordnung der Pfähle nach statischen Erfordernissen
 Höhenangaben im NEUEN SYSTEM:
 Höhendifferenz zw. altem (würt.) System und Neuen System:
 neu = alt + 0,123 m
Oberbau:
 Vignolschienen auf Holzquerschwellen im Schotterbett, abschnittsweise mit Unterschottermatten

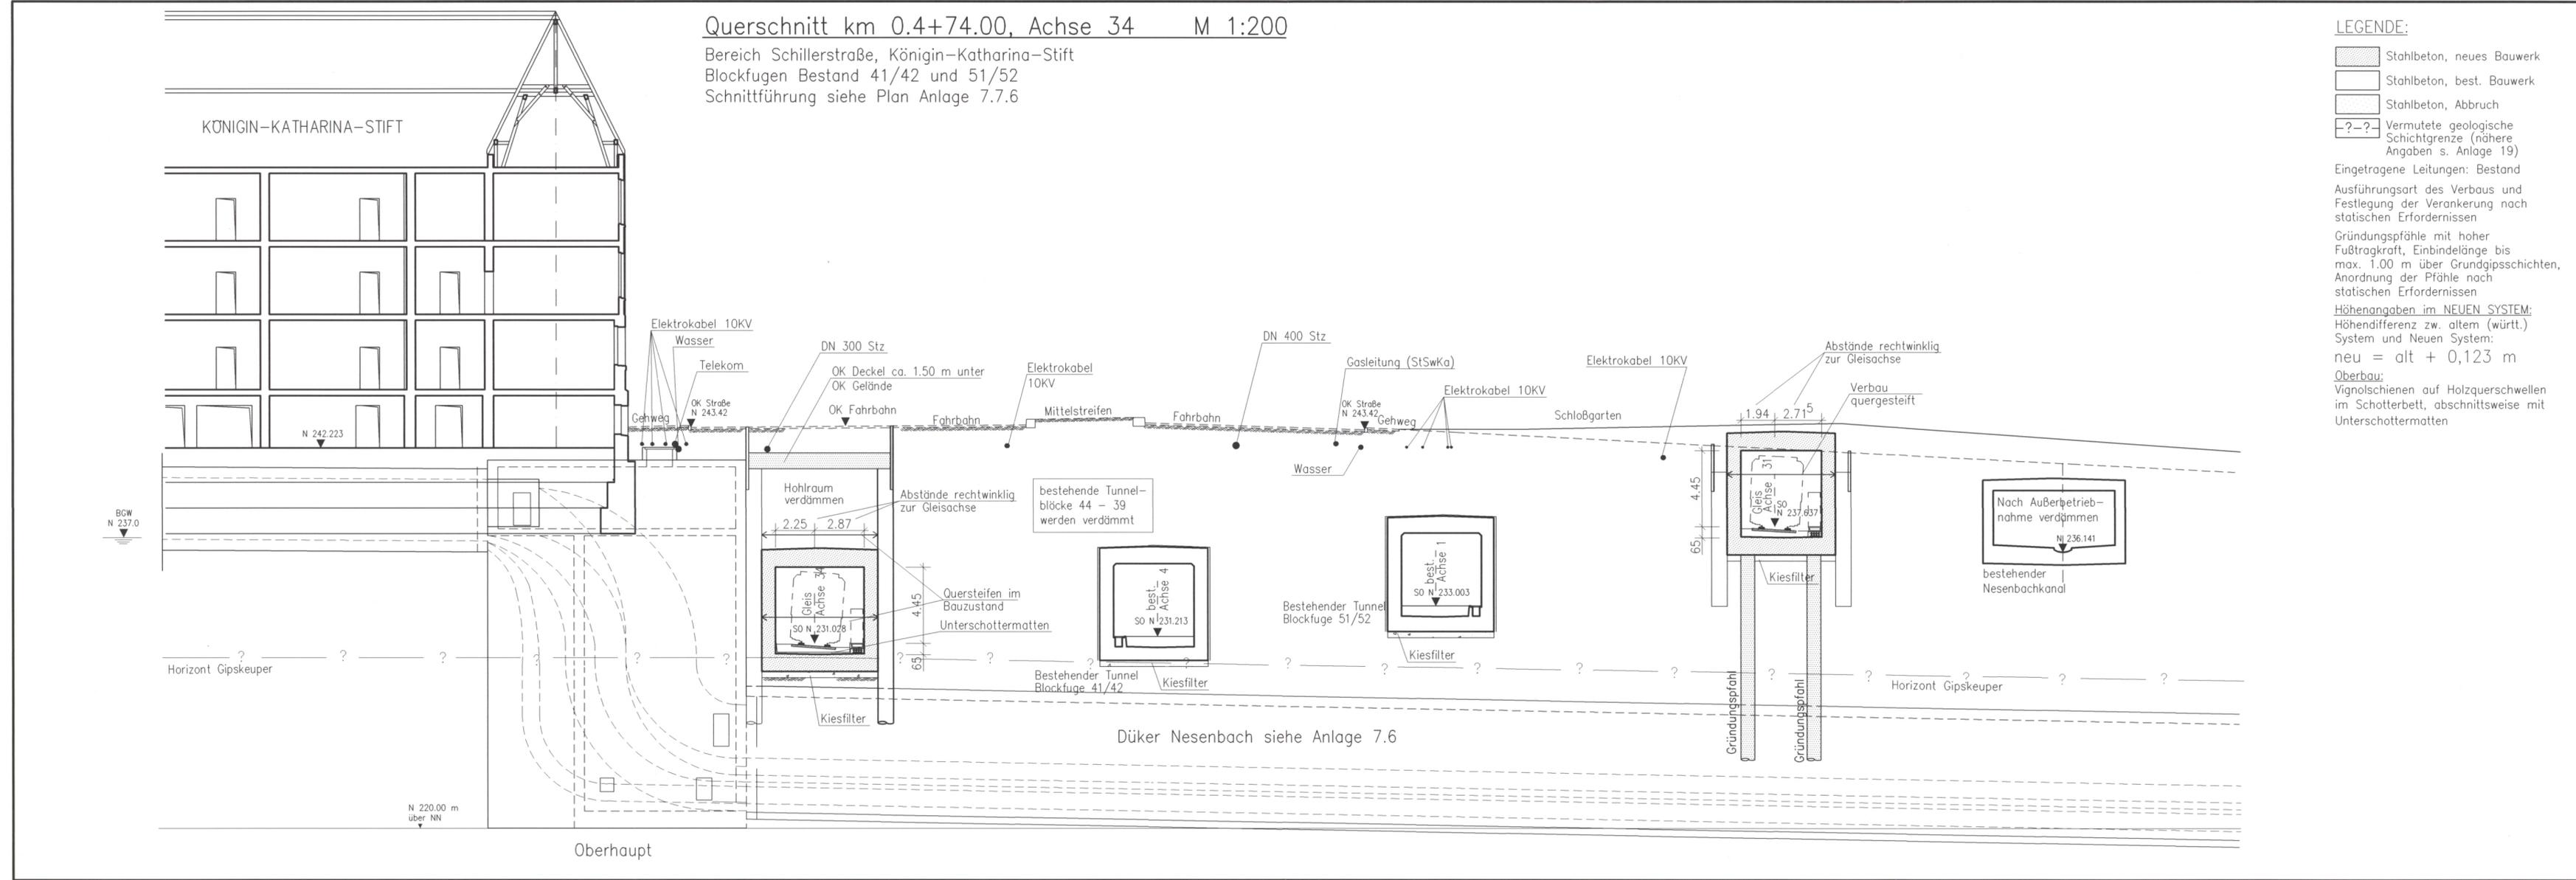

Verlegung Stadtbahnhaltestelle Staatsgalerie
 Querschnitt km 0.4+74.00, Achse 34
 Blockfuge Bestand 41/42 und 51/52

Datum	Name
08/01	Friedrich
08/01	Braig

Maßstab **1:200**
 "Urheberschutz" – Alle Rechte bei der DBProjekt GmbH Stuttgart 21

Änderungsvermerke

Index	Änderungen	Datum	Name

Freigabe DBProjekt GmbH Stuttgart 21
 gez. R. Baur
 Datum: 24.08.2001 **25-01**
 Ersetzt für Plan-Nr. Phase Index
 Ersetzt durch Plan-Nr. [] [] []

Genehmigungsvermerk – Eisenbahn-Bundesamt

Datum	Genehmigungsvermerk	Name	Unterschrift

Anlage **Planfeststellungsunterlagen**
 Anlage **7.7.15**
 Blatt **1** von **1**