

Querschnitt km 0.7+44.015, Achse 33 M 1:200

Bereich Willy-Brandt-Straße/Landespavillon
 Blockfugen Bestand 10/11 und 34/35
 Schnittführung siehe Plan Anlage 7.7.5

Oberbau:
 Vignolschienen auf Holzquerschwellen
 im Schotterbett, abschnittsweise mit
 Unterschottermatten

Höhenangaben im NEUEN SYSTEM:
 Höhendifferenz zw. altem (württ.)
 System und Neuen System:
 neu = alt + 0,123 m


LEGENDE:

- Stahlbeton, neues Bauwerk
- Stahlbeton, best. Bauwerk
- Stahlbeton, Abbruch
- Vermutete geologische Schichtgrenze (nähere Angaben s. Anlage 19)

Eingetragene Leitungen: Bestand
 Ausführungsart des Verbaus und
 Festlegung der Verankerung nach
 statischen Erfordernissen

Gründungspfähle mit hoher
 Fußtragkraft, Einbindelänge bis
 max. 1.00 m über Grundgipsschichten,
 Anordnung der Pfähle nach
 statischen Erfordernissen


Verlängerung Unterführung
 Gebhard-Müller-Platz siehe
 gesonderte Pläne Anlage 7.8

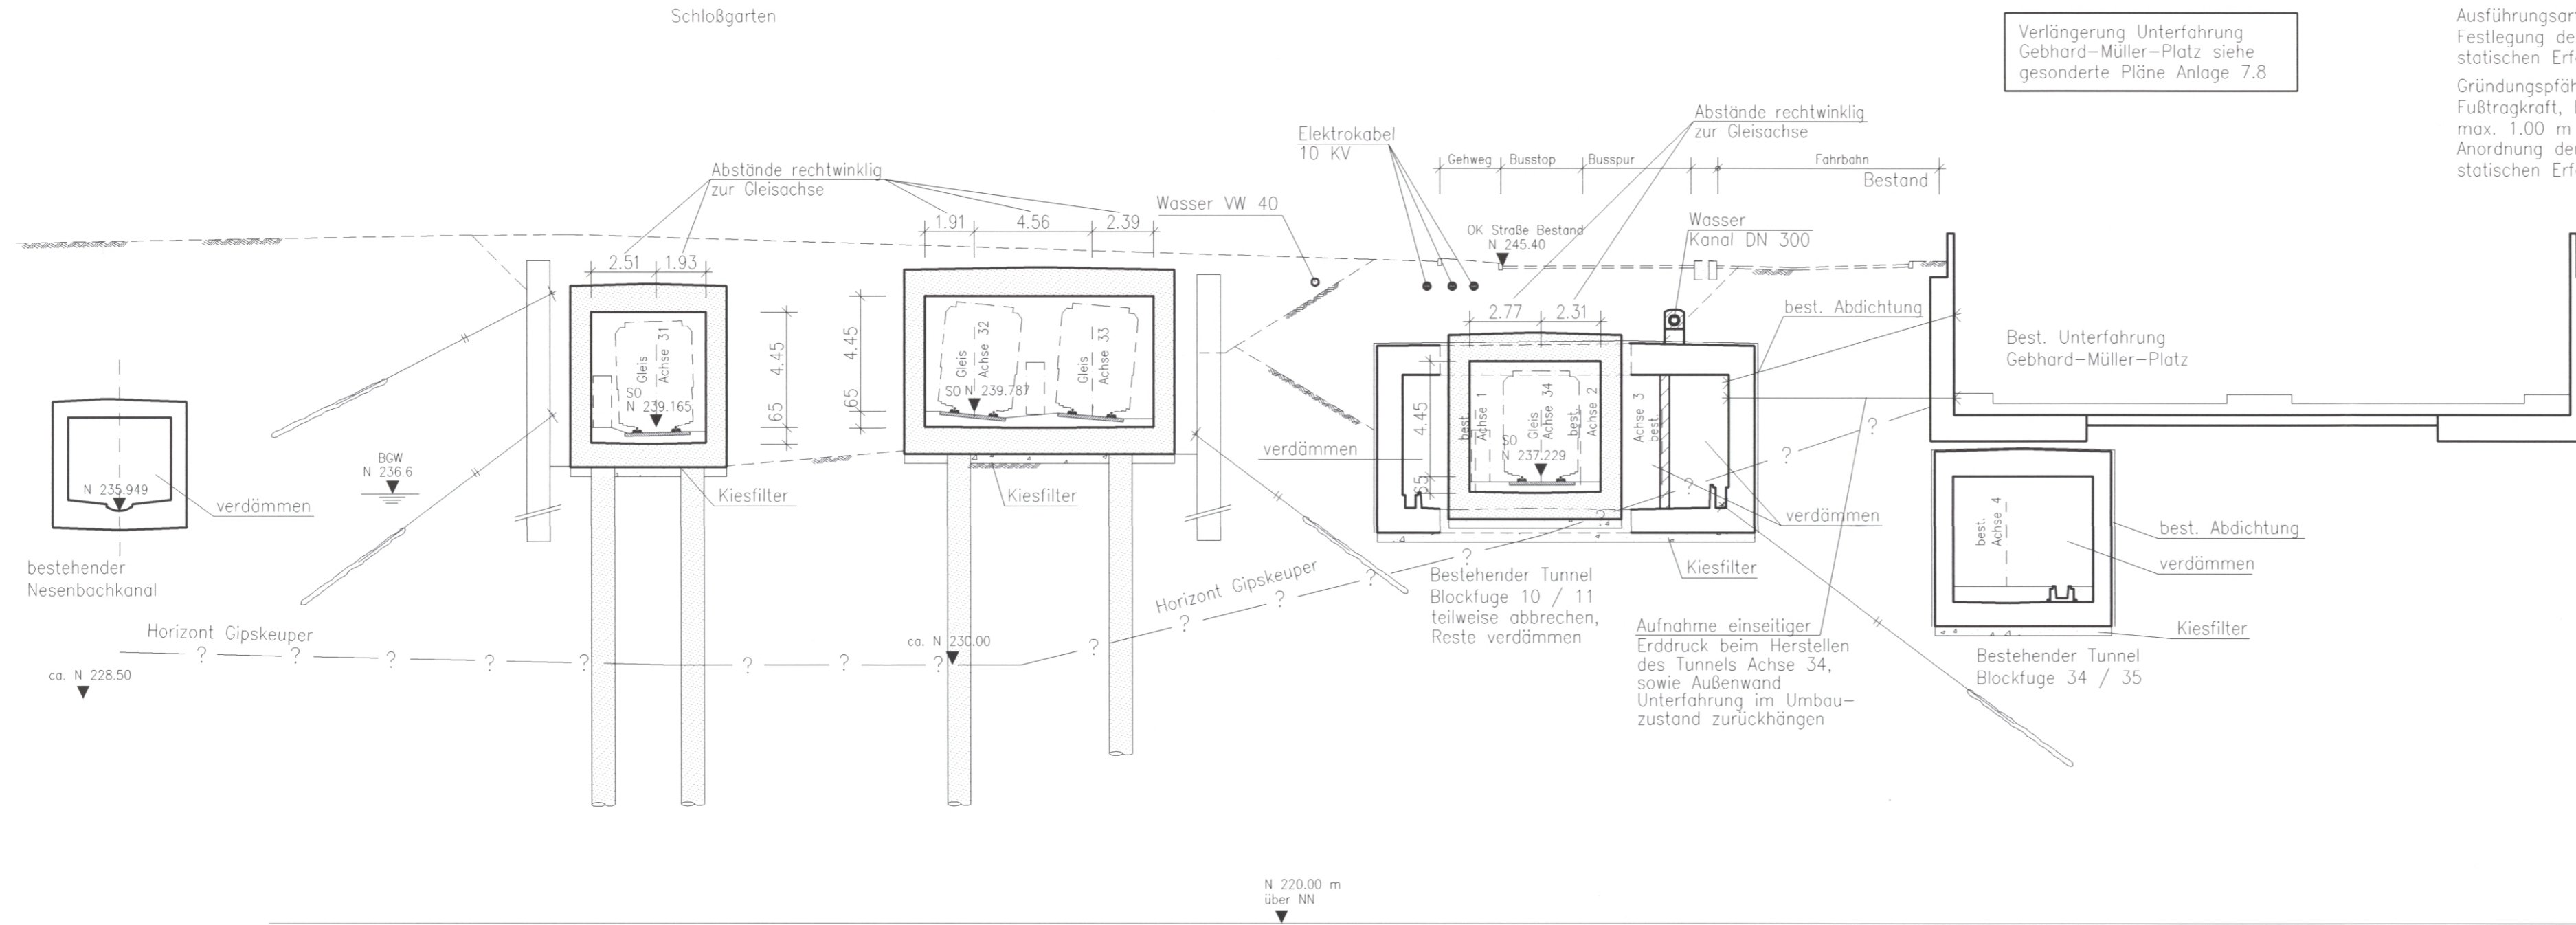

Umgestaltung des Bahnknotens Stuttgart
 Ausbau- und Neubaustrecke Stuttgart - Augsburg
 Bereich Stuttgart-Wendlingen mit Flughafenanbindung

Planfestgestellt gemäß § 1 AEG
 durch Beschluss vom **28. Jan. 2005**
 Az.: 59160 PAP-PS21-PFA 1.1
 Eisenbahn-Bundesamt
 Ast. Karlsruhe/Stuttgart
 In Auftrag von *Klein*

Planfeststellungsabschnitt 1.1 Talquerung mit Hauptbahnhof
 Bau-km -0.4 -42.0 bis +0.4 +32.0

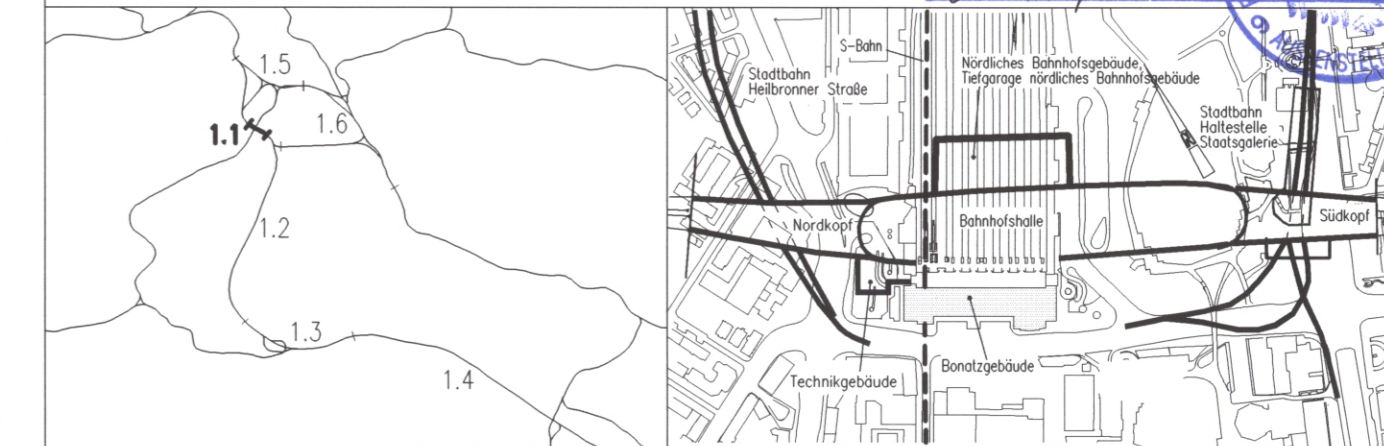

| | | | | | |
|---|--|--|--|--|--|
| Geographische Codierung 1.1 2 5 0 0 | | Blattschnittcodierung 4 8 1 3 H G - 1 - | | Organisatorische Codierung P I t v - I Q 6 T - | |
| Auftraggeber DBProjekt GmbH Stuttgart 21 Wolframstr. 20 70191 Stuttgart Tel. 07 11 / 2 27 85 - 0 Fax. 07 11 / 2 27 85 - 11 | | Projektsteuerung Drees & Sommer Infra Consult & Management GmbH Lautenschlagerstraße 2 70173 Stuttgart Tel. 07 11 / 22 29 33 - 10 Fax. 07 11 / 22 29 33 - 90 | | Planner - bearbeitet im Auftrag der DBProjekt GmbH Stuttgart 21 Ingenieur - Arbeitsgemeinschaft BGS Ingenieurssozial Hanauer Landstraße 135-137 60314 Frankfurt a. M. Tel. 069 / 95921 - 0 Fax. 069 / 95921 - 437 | |
| | | Boll und Partner GmbH Ettelstraße 11 70180 Stuttgart Tel. 0711 / 64954 - 0 Fax. 0711 / 64954 - 10 | | Stuttgart, den 10.08.2001 gez. Münzner | |

Verlegung Stadtbahnhaltestelle Staatsgalerie
 Querschnitt km 0.7+44.015, Achse 33
 Blockfuge Bestand 10/11 und 34/35

| | | |
|------------|-------|-----------|
| Gezeichnet | 08/01 | Friedrich |
| Bearbeiter | 08/01 | Braig |
| Geändert | | |

Maßstab: **1:200**

"Urheberschutz" - Alle Rechte bei der DBProjekt GmbH Stuttgart 21

Änderungsvermerke

| Index | Änderungen | Datum | Name |
|-------|------------|-------|------|
| | | | |
| | | | |
| | | | |
| | | | |
| | | | |
| | | | |
| | | | |
| | | | |
| | | | |
| | | | |

Genehmigungsvermerk - Eisenbahn-Bundesamt

| Datum | Genehmigungsvermerk | Name | Unterschrift |
|-------|---------------------|------|--------------|
| | | | |
| | | | |
| | | | |

Freigabe DBProjekt GmbH Stuttgart 21
 gez. R. Baur
 Datum: 24.08.2001 **25-03**

Ersatz für Plan-Nr.
 Ersetzt durch
 Plan-Nr.

Anlage Planfeststellungsunterlagen
 Anlage **7.7.17**
 Blatt **1** von **1**

H:\PS21\ Dateiname: 1125P06T.dwg Plot-Datei: 1125P06T.00_ Planstand: 10.08.2001