

Querschnitt km 0.7+68.86, Achse 33 M 1:200

Bereich Willy-Brandt-Straße/Polizei/Landespavillion
 Blockfugen Bestand 8/9 und 31/32
 Schnittführung siehe Plan Anlage 7.7.4

LEGENDE:

- Stahlbeton, neues Bauwerk
- Stahlbeton, best. Bauwerk
- Stahlbeton, Abbruch
- Vermutete geologische Schichtgrenze (nähere Angaben s. Anlage 19)

Eingetragene Leitungen: Bestand

Ausführungsart des Verbaus und Festlegung der Verankerung nach statischen Erfordernissen


Gründungspfähle mit hoher Fußtragkraft, Einbindelänge bis max. 1.00 m über Grundgipsschichten, Anordnung der Pfähle nach statischen Erfordernissen

Höhenangaben im NEUEN SYSTEM:

Höhendifferenz zw. altem (württ.) System und Neuen System:
 neu = alt + 0,123 m

Oberbau:
 Vignolschienen auf Holzquerschwellen im Schotterbett, abschnittsweise mit Unterschottermatten

Zur Gestaltung der Haltest. Staatsgalerie, dem hochbautechnischen Ausbau und der Deckenkonstruktion siehe Pläne Anlagen 7.1.5

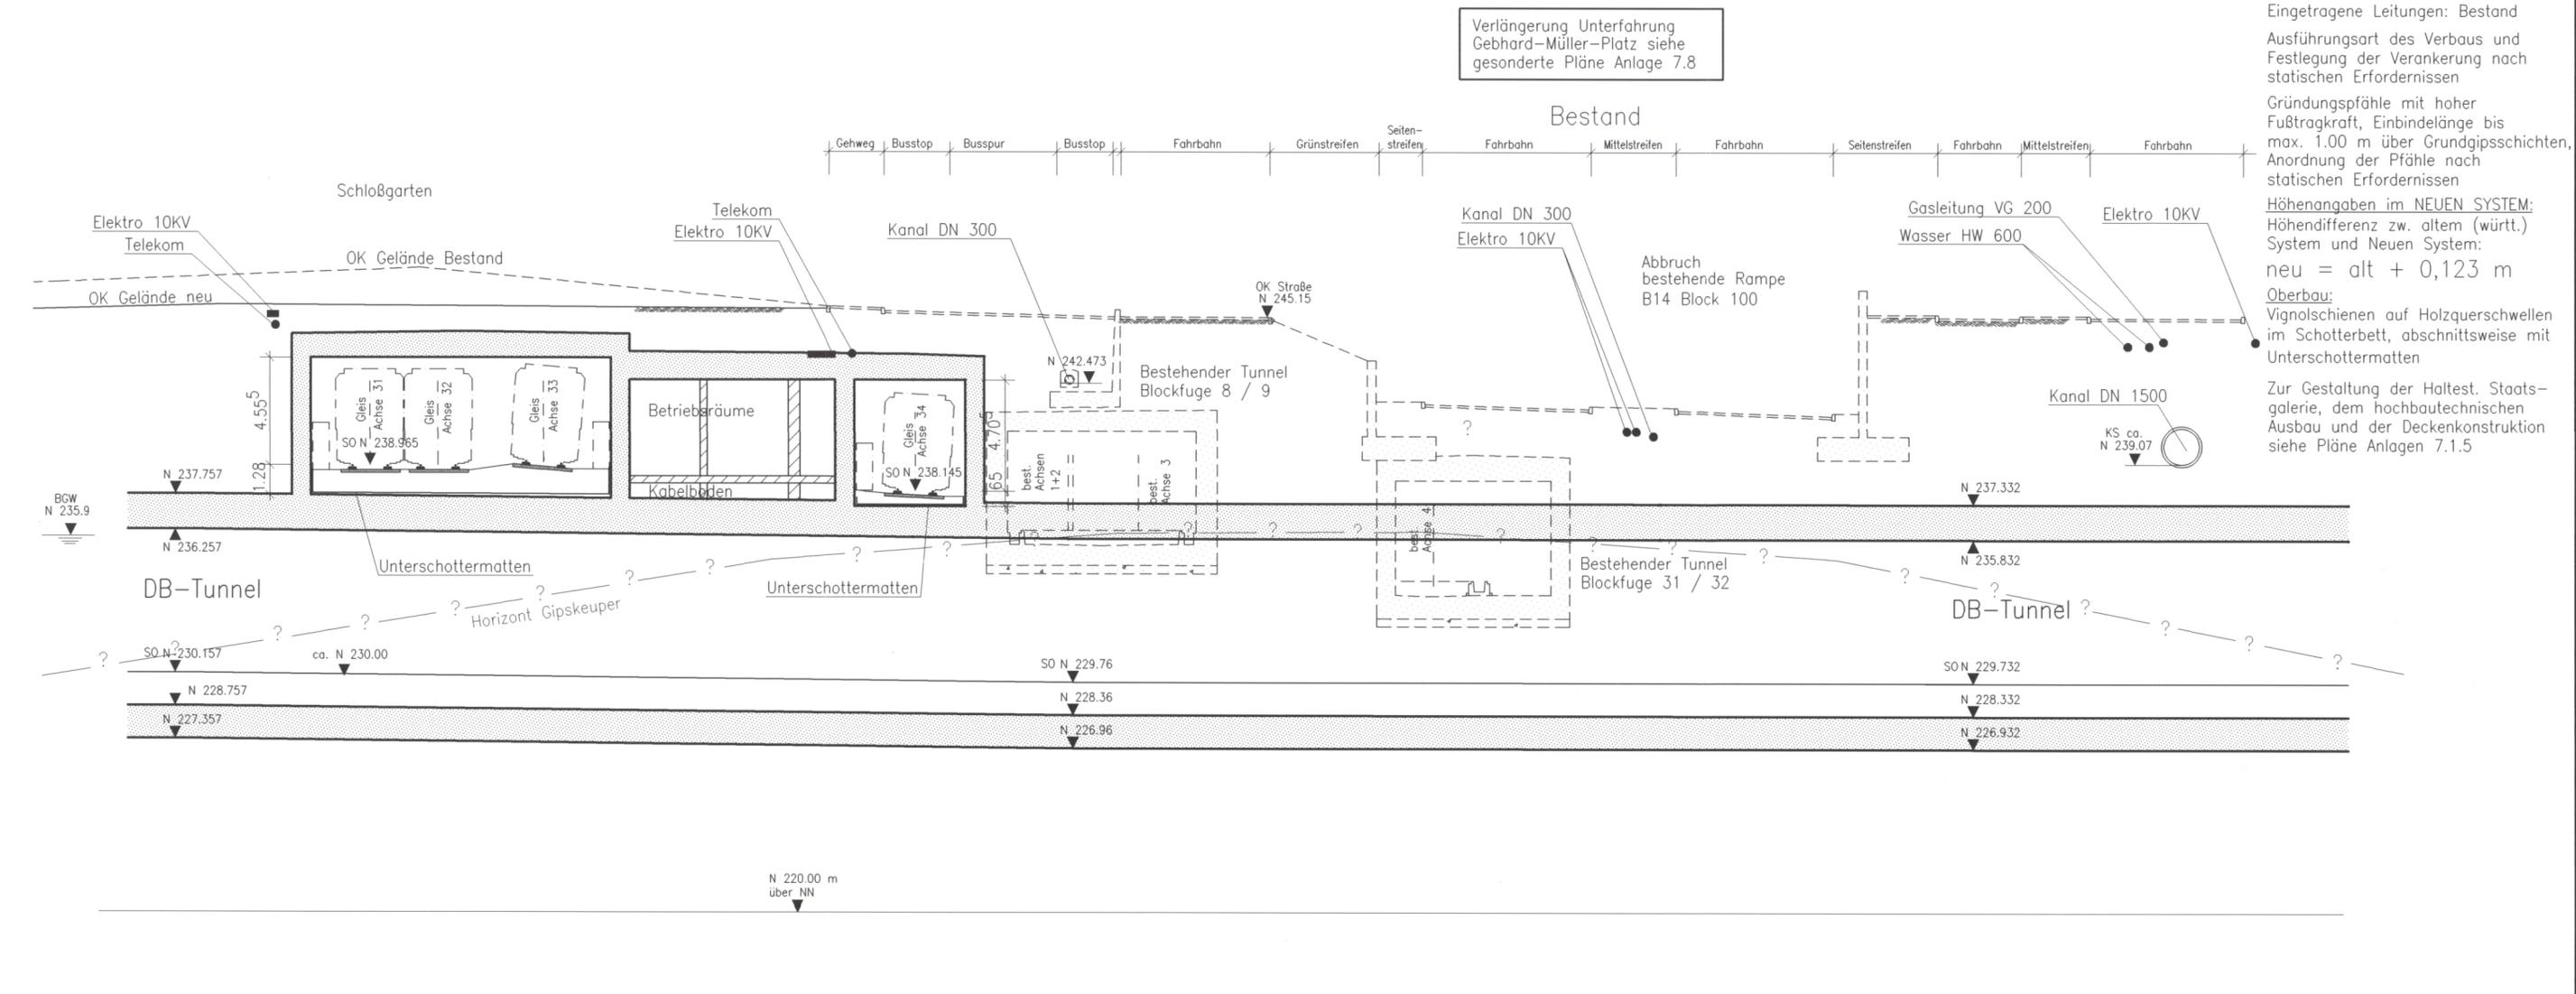


Umgestaltung des Bahnknotens Stuttgart
 Ausbau- und Neubaustrecke Stuttgart - Augsburg
 Bereich Stuttgart-Wendlingen mit Flughafenanbindung

Planfestgestellt gemäß § 1 Abs. 1 AEG
 vom **28. Jan. 2005**
 Az.: **59160 PAP-PS21-PFA 7.1**
 Eisenbahn-Bundesamt
 Amt Karlsruhe/Stuttgart
 Im Auftrag
Kaufmann

Planfeststellungsabschnitt 1.1 Talquerung mit Hauptbahnhof

Bau-km -0.4 -42.0 bis +0.4 +32.0

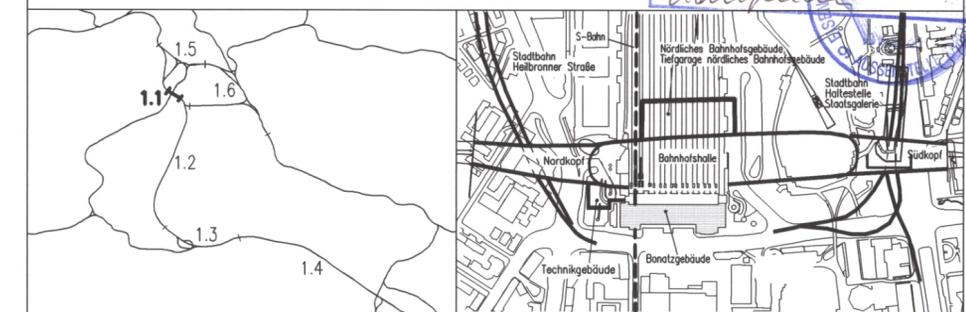

Geographische Codierung 1.1 2 5 0 0		Blattschnittcodierung 4 8 1 3 H G - 1 -		Organisatorische Codierung P I t v - I Q 7 T -	
Auftraggeber DBProjekt GmbH Stuttgart 21 Wolframstr. 20 70191 Stuttgart Tel. 07 11 / 2 27 85 - 0 Fax. 07 11 / 2 27 85 - 11		Projektsteuerung Drees & Sommer Infra Consult & Management GmbH Lautenschlagerstraße 2 70173 Stuttgart Tel. 07 11 / 22 29 33 - 10 Fax. 07 11 / 22 29 33 - 90		Planner - bearbeitet im Auftrag der DBProjekt GmbH Stuttgart 21 Ingenieur - Arbeitsgemeinschaft BGS Ingenieursozial Hanauer Landstraße 135-137 60314 Frankfurt a. M. Tel. 069 / 95921 - 0 Fax. 069 / 95921 - 437	
		Ball und Partner GmbH Ettelstraße 11 70180 Stuttgart Tel. 0711 / 64954 - 0 Fax. 0711 / 64954 - 10		Stuttgart, den 10.08.2001 gez. Münzner	

Verlegung Stadtbahnhaltestelle Staatsgalerie
 Querschnitt km 0.7+68.86, Achse 33
 Blockfuge Bestand 8/9 und 31/32

Gezeichnet	Datum	Name
08/01	08/01	Friedrich
Bearbeiter		Braig
Geändert		

Maßstab: **1:200**

"Urheberschutz" - Alle Rechte bei der DBProjekt GmbH Stuttgart 21

Änderungsvermerke

Index	Änderungen	Datum	Name

Freigabe DBProjekt GmbH Stuttgart 21
 gez. R. Baur
 Datum: 24.08.2001 **25-04**

Ersatz für Plan-Nr. Phase
 Ersetzt durch Index
 Plan-Nr.

Anlage Planfeststellungsunterlagen

Anlage **7.7.18**
 Blatt **1** von **1**

Genehmigungsvermerk - Eisenbahn-Bundesamt

Datum	Genehmigungsvermerk	Name	Unterschrift

H:\PS21\ Dateiname: 1125PQ7T.dwg Plot-Datei: 1125PQ7T.00_ Planstand: 10.08.2001