

Querschnitt km 0.8+08.31, Achse 33 M 1:200

Bereich Willy-Brandt-Straße/Haltestelle Staatsgalerie
Blockfuge Bestand 5/6
Schnittführung siehe Plan Anlage 7.7.4

Zur Gestaltung der Haltest. Staatsgalerie, dem hochbautechnischen Ausbau und der Deckenkonstruktion siehe Pläne Anlagen 7.1.5

Höhenangaben im NEUEN SYSTEM:
Höhendifferenz zw. altem (württ.) System und Neuen System:
neu = alt + 0,123 m


Oberbau:
Vignolschienen auf Holzquerschwellen im Schotterbett, abschnittsweise mit Unterschottermatten

LEGENDE:

- Stahlbeton, neues Bauwerk
- Stahlbeton, best. Bauwerk
- Stahlbeton, Abbruch
- Vermutete geologische Schichtgrenze (nähere Angaben s. Anlage 19)

Eingetragene Leitungen: Bestand
Ausführungsart des Verbaus und Festlegung der Verankerung nach statischen Erfordernissen
Gründungspfähle mit hoher Fußtragkraft, Einbindelänge bis max. 1.00 m über Grundgipsschichten, Anordnung der Pfähle nach statischen Erfordernissen

Verlängerung Unterführung Gebhard-Müller-Platz siehe gesonderte Pläne Anlage 7.8

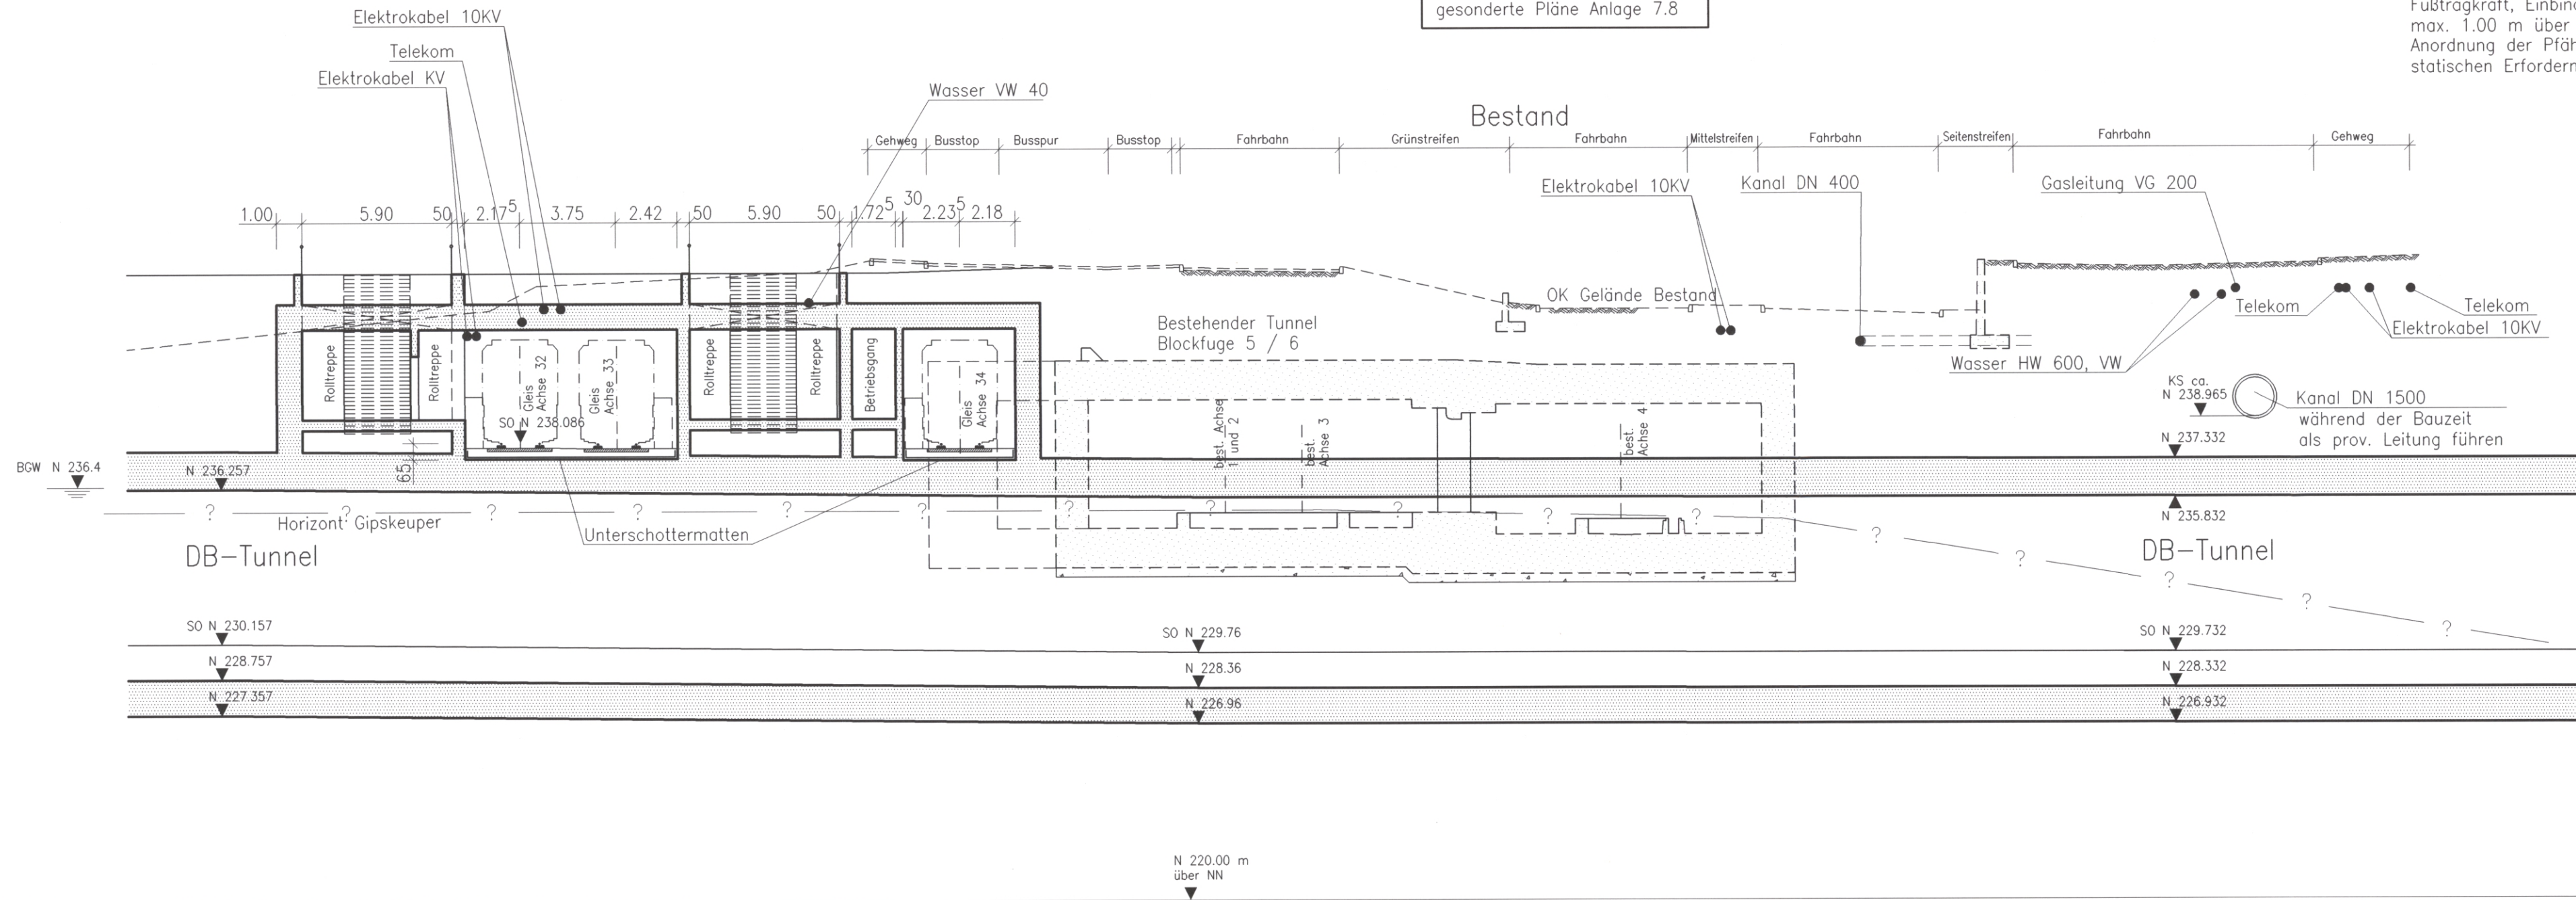

DBProjekt Stuttgart 21



Umgestaltung des Bahnknotens Stuttgart
Ausbau- und Neubaustrecke Stuttgart - Augsburg
Bereich Stuttgart-Wendlingen mit Flughafenanbindung

Planfestgestellt durch Abs. 1 AEG

vom 28. Jan. 2005


Az. 59160 PAP-PS21-PFA 1.1

Eisenbahn-Bundesamt
St. Karlsruhe/Stuttgart

Im Auftrag

Planfeststellungsabschnitt 1.1 Talquerung mit Hauptbahnhof

Bau-km -0.4 -42.0 bis +0.4 +32.0

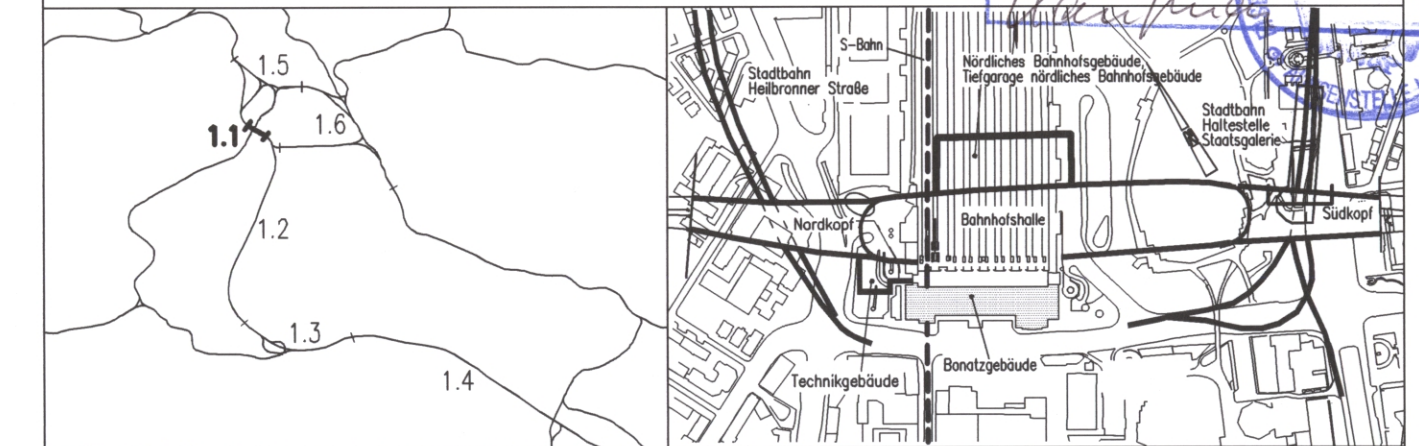

Geographische Codierung 1.1 25 00	Blattschnittcodierung 4813 HG-1-	Organisatorische Codierung P Itv- IQ8T
PFA Baubauabschnitt Blattschnitt	Streckennummer Bezirk	Phase Planzeichen Gewerk Ebene Planinhalt Index

Auftraggeber DBProjekt GmbH Stuttgart 21 Wolframstr. 20 70191 Stuttgart Tel. 07 11 / 2 27 85 - 0 Fax. 07 11 / 2 27 85 - 11	Projektsteuerung Drees & Sommer Infra Consult & Management GmbH Lautenschlagerstraße 2 70173 Stuttgart Tel. 07 11 / 22 29 33 - 10 Fax. 07 11 / 22 29 33 - 90	Planer - bearbeitet im Auftrag der DBProjekt GmbH Stuttgart 21 Ingenieur - Arbeitsgemeinschaft BGS Ingenieurssozial Hanauer Landstraße 135-137 60314 Frankfurt a. M. Tel. 069 / 95921 - 0 Fax. 069 / 95921 - 437	Boll und Partner GmbH Eitelstraße 11 70180 Stuttgart Tel. 0711 / 64954 - 0 Fax. 0711 / 64954 - 10	Stuttgart, den 10.08.2001 gez. Münzner
---	--	--	---	---

Verlegung Stadtbahnhaltestelle Staatsgalerie Querschnitt km 0.8+08.31, Achse 33 Blockfuge Bestand 5/6		Datum	Name
Gezeichnet	08/01	Friedrich/Scha.	
Bearbeiter	08/01	Braig	
Geändert			

Maßstab 1:200
"Urheberschutz" - Alle Rechte bei der DBProjekt GmbH Stuttgart 21

Änderungsvermerke			
Index	Änderungen	Datum	Name

Genehmigungsvermerk - Eisenbahn-Bundesamt			
Datum	Genehmigungsvermerk	Name	Unterschrift

Freigabe DBProjekt GmbH Stuttgart 21
gez. R. Baur
Datum: 24.08.2001 25-05
Ersatz für Plan-Nr. Phase Index
Ersetzt durch
Plan-Nr. Index
Anlage Planfeststellungsunterlagen
Anlage 7.7.19
Blatt 1 von 1