Querschnitt km 0.8+43.84, Achse 33 M 1:200

Bereich Willy-Brandt-Straße 18/Haltestelle Staatsgalerie
Blockfuge Bestand 3/4
Schnittführung siehe Plan Anlage 7.7.4

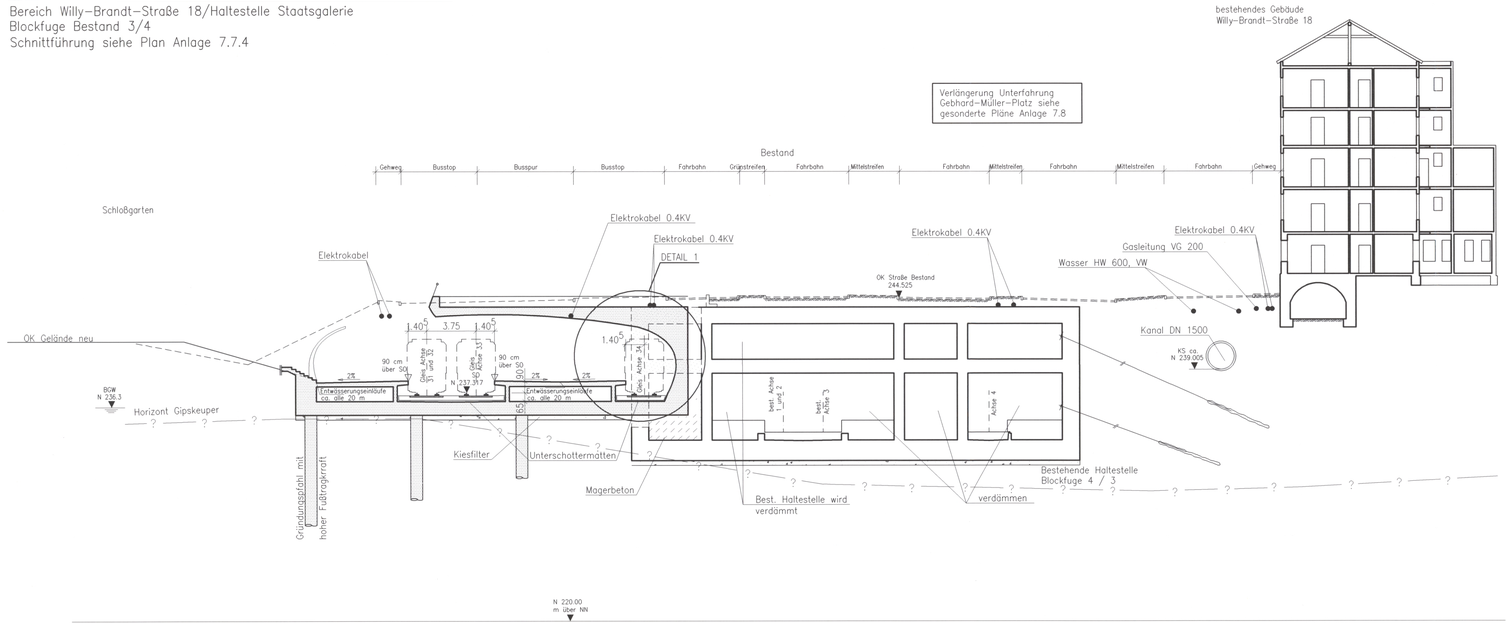

DETAIL 1
Übergang Zwischenebene zum Innenbahnsteig der neuen Haltestelle
während Umbau/Teilabbruch der bestehenden Haltestelle

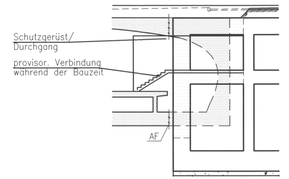

LEGENDE:

- Stahlbeton, neues Bauwerk
- Stahlbeton, best. Bauwerk
- Stahlbeton, Abbruch
- Vermutete geologische Schichtgrenze (nähere Angaben s. Anlage 19)

Eingetragene Leitungen: Bestand

Ausführungsort des Verbaus und Festlegung der Verankerung nach statischen Erfordernissen

Gründungspfähle mit hoher Fußtragkraft, Einbindelänge bis max. 1.00 m über Grundgipsschichten, Anordnung der Pfähle nach statischen Erfordernissen

Höhenangaben im NEUEN SYSTEM:
Höhendifferenz zw. altem (württ.) System und Neuen System:
neu = alt + 0,123 m

Oberbau:
Vignolschienen auf Holzquerschwellen im Schotterbett, abschnittsweise mit Unterschottermatten

Zur Gestaltung der Haltest. Staatsgalerie, dem hochbautechnischen Ausbau und der Deckenkonstruktion siehe Pläne Anlagen 7.1.5

Stuttgart 21

DBProjekt Stuttgart 21

Deutsche Bahn DB

Planfeststellt! gem. Bescheid vom 28. Jan. 2005 Az. 59160 PAP-P021-PFA 1.1 Eisenbahn-Bundesamt Abt. Karlsruhe/Stuttgart

Umgestaltung des Bahnknotens Stuttgart

Ausbau- und Neubaustrecke Stuttgart – Augsburg
Bereich Stuttgart-Wendlingen mit Flughafenanbindung

Planfeststellungsabschnitt 1.1 Talquerung mit Hauptbahnhof

Bau-km −0.4 −42.0 bis +0.4 +32.0

Geographische Codierung	Blattschnittcodierung	Organisatorische Codierung
1.1 | 2 5 | 0 0	4 8 1 3 | H G – 1 | _	P | I t v _ | I Q 9 T | _ _
PFA | Baubschnitt | Blattschnitt	Streckennummer | Bezirk	Phase | Planzeichen | Gewerk | Ebene | Planinhalt | Index

Auftraggeber

DBProjekt GmbH Stuttgart 21
Wolframstr. 20
70191 Stuttgart
Tel. 07 11 / 2 27 85 – 0
Fax. 07 11 / 2 27 85 – 11

Projektsteuerung

Drees & Sommer
Infra Consult & Management GmbH
Ludwigsburger Straße 2
70173 Stuttgart
Tel. 07 11 / 22 29 33 – 10
Fax. 07 11 / 22 29 33 – 90

Planer – bearbeitet im Auftrag der DB Projekt GmbH Stuttgart 21

Ingenieur – Arbeitsgemeinschaft
BGS Ingenieurconsolidt
Hanauer Landstraße 135–137
60314 Frankfurt a. M.
Tel. 069 / 95921 – 0
Fax. 069 / 95921 – 427

Boll und Partner GmbH
Elzebstraße 11
70180 Stuttgart
Tel. 0711 / 64954 – 0
Fax. 0711 / 64954 – 10

Stuttgart, den 10.08.2001
gez. Münzner

Verlegung Stadtbahnhaltestelle Staatsgalerie
Querschnitt km 0.8+43.84, Achse 33
Blockfuge Bestand 3/4

	Datum	Name
Gezeichnet	08/01	Friedrich/Scha.
Bearbeiter	08/01	Braig
Geändert		

Maßstab 1:200

"Urheberschutz" – Alle Rechte bei der **DB**Projekt GmbH Stuttgart 21

Änderungsvermerke

Index	Änderungen	Datum	Name

Freigabe **DB**Projekt GmbH Stuttgart 21
gez. R. Baur
Datum: 24.08.2001 25-06

Ersatz für Plan-Nr. _ _ Phase _ _ Index
Ersetzt durch Plan-Nr. _ _ _ _

Genehmigungsvermerk – Eisenbahn-Bundesamt

Datum	Genehmigungsvermerk	Name	Unterschrift

Anlage Planfeststellungsunterlagen
Anlage 7.7.20
Blatt 1 von 1

H:\P521\ Dateiname: 1125P09T.dwg Plot-Datei: 1125P09T.00_ Planstand: 10.08.2001