


Querschnitt km 0.9+84.55, Achse 33 M 1:200

Bereich Willy-Brandt-Straße/Intercontisteg  
 Blockfuge Bestand 60/61  
 Schnittführung siehe Plan Anlage 7.7.3

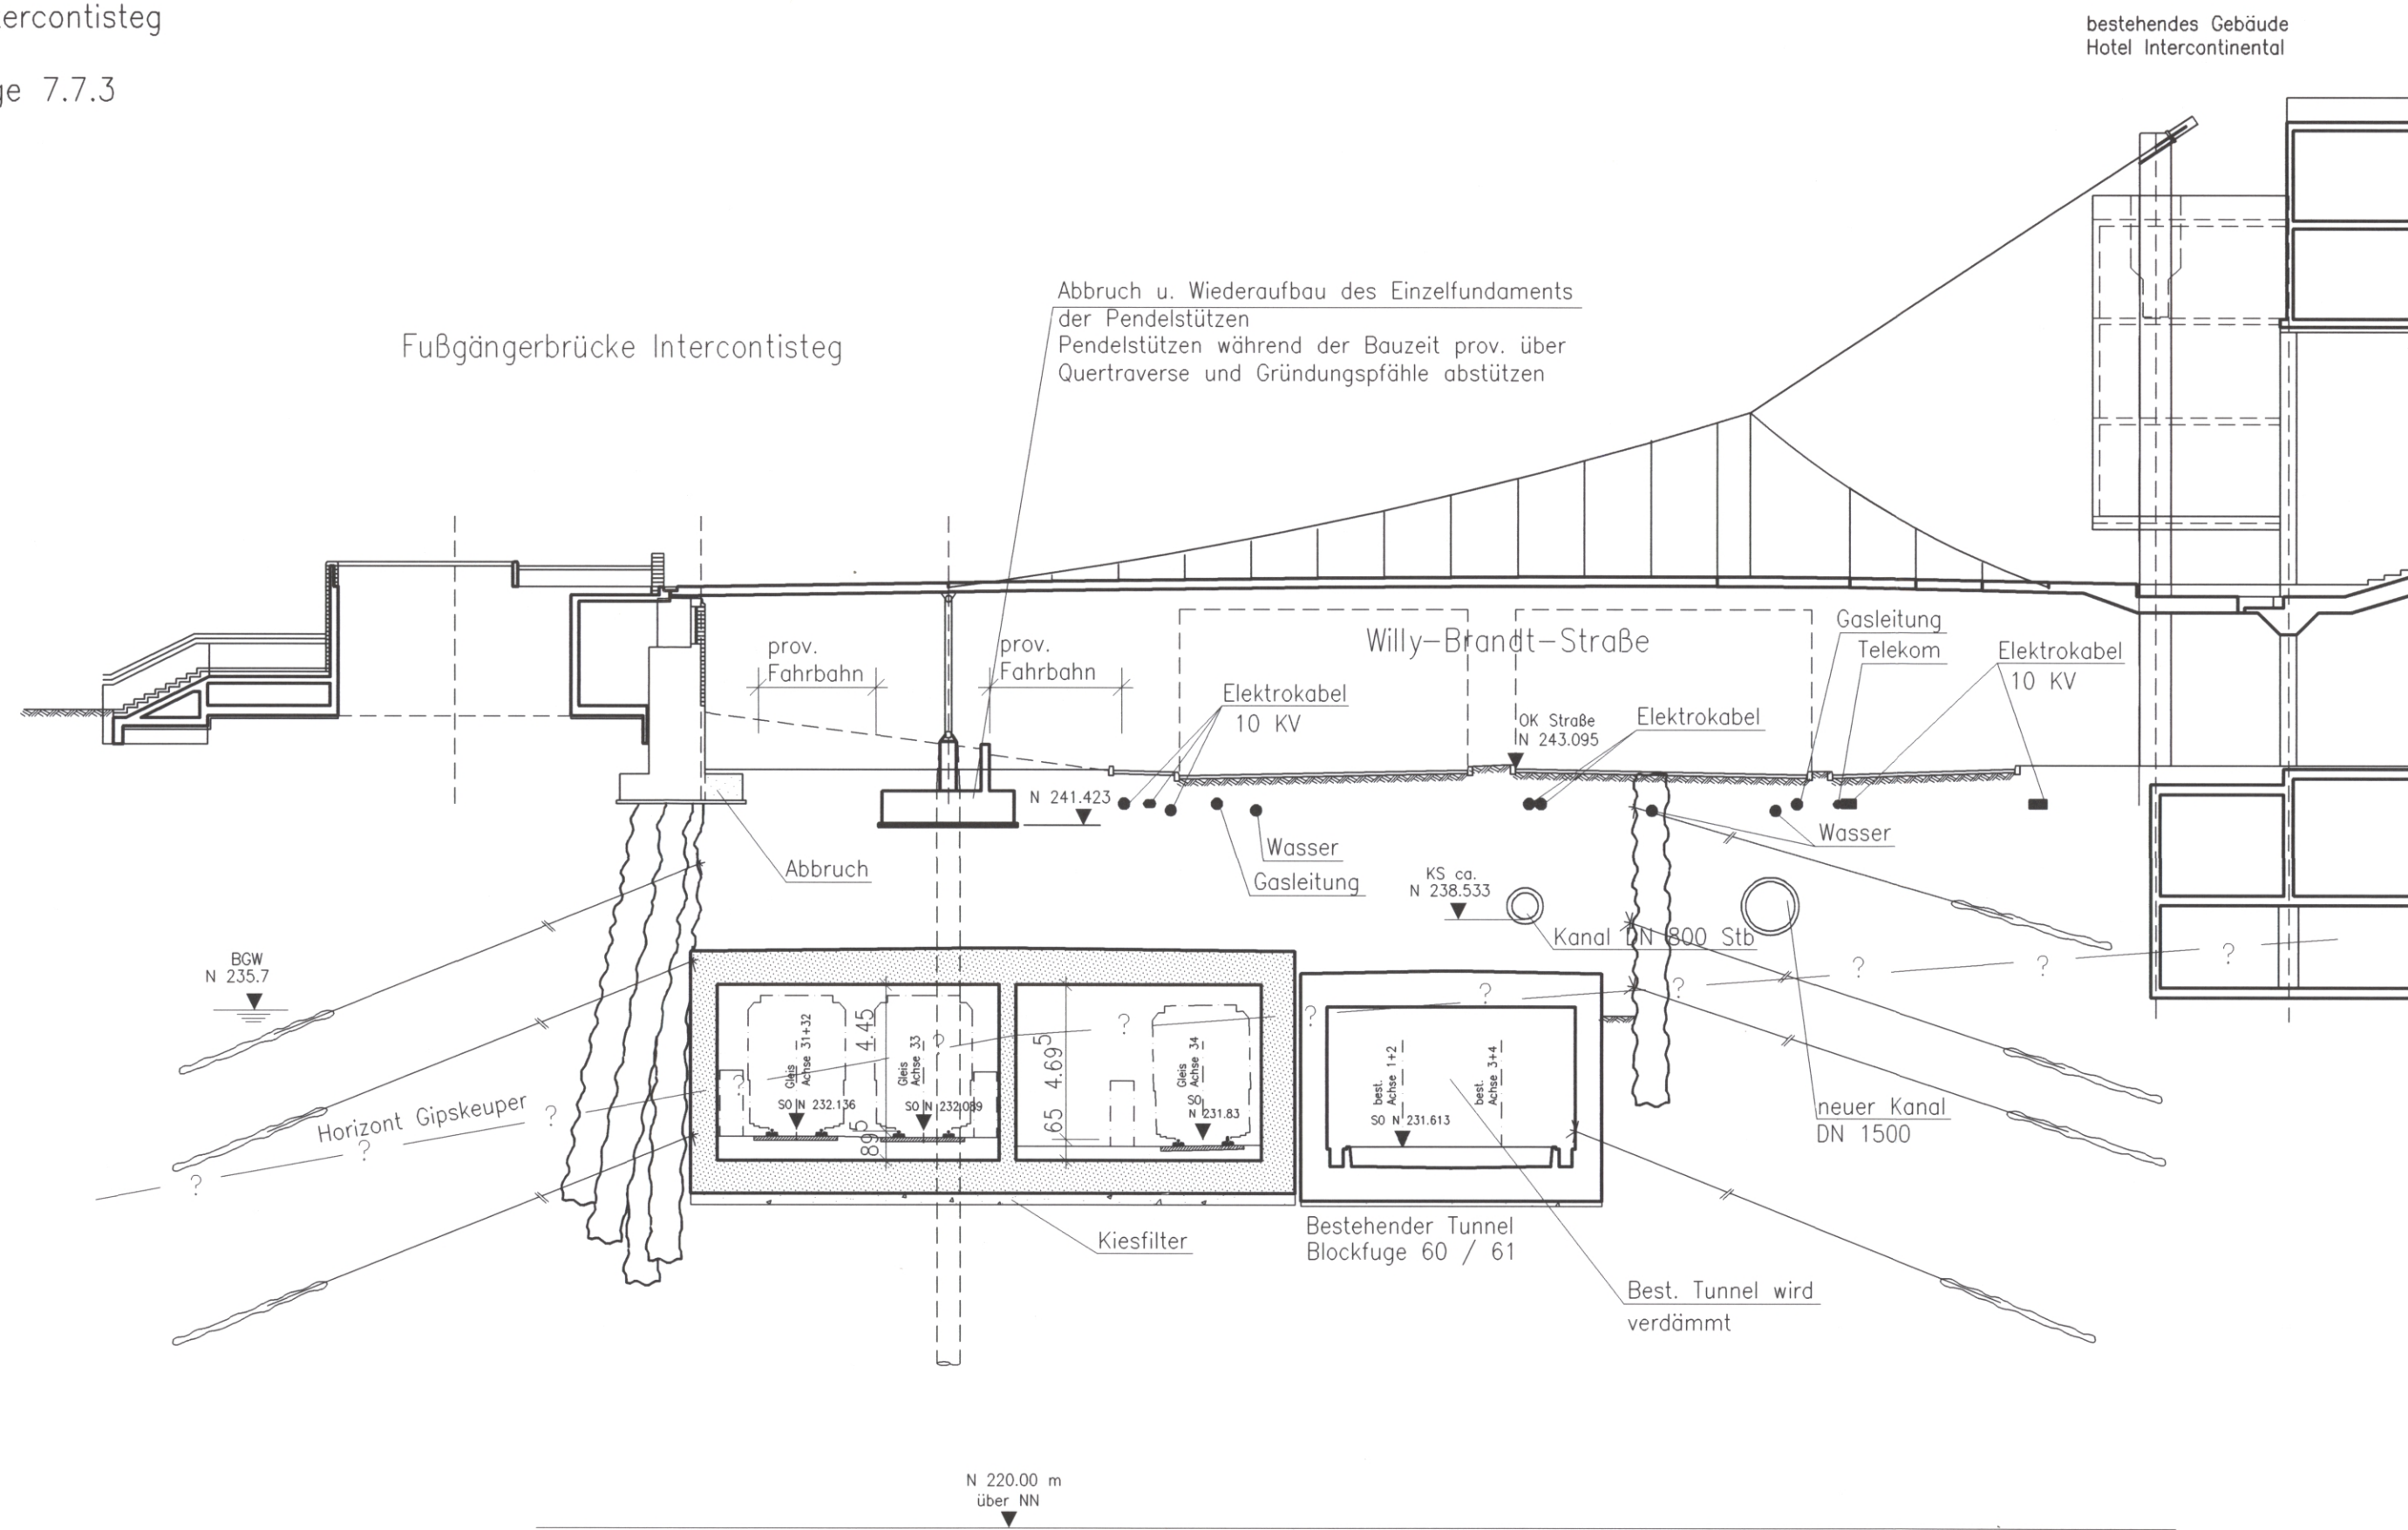

LEGENDE:

- Stahlbeton, neues Bauwerk
- Stahlbeton, best. Bauwerk
- Stahlbeton, Abbruch
- Vermutete geologische Schichtgrenze (nähere Angaben s. Anlage 19)

Eingetragene Leitungen: Bestand  
 Ausführungsart des Verbaus und Festlegung der Verankerung nach statischen Erfordernissen  
 Gründungspfähle mit hoher Fußtragkraft, Einbindelänge bis max. 1.00 m über Grundgipsschichten, Anordnung der Pfähle nach statischen Erfordernissen  
 Höhenangaben im NEUEN SYSTEM:  
 Höhendifferenz zw. altem (württ.) System und Neuen System:  
 neu = alt + 0,123 m  
 Oberbau:  
 Vignolschienen auf Holzquerschwellen im Schotterbett, abschnittsweise mit Unterschottermatten


Zur Gestaltung der Haltest. Staatsgalerie, dem hochbautechnischen Ausbau und der Deckenkonstruktion siehe Pläne Anlagen 7.1.5

Umgestaltung des Bahnknotens Stuttgart  
 Ausbau- und Neubaustrecke Stuttgart - Augsburg  
 Bereich Stuttgart-Wendlingen mit Flughafenanbindung

Planfestgestellt durch Abs. 1 AEG vom **28. Jan. 2005**  
 Az.: 59160 PAP-PS21-PEA-17  
 Eisenbahn-Bundesamt  
 Amt Karlsruhe/Stuttgart  
 In Auftrag  
*Kaufmann*

Planfeststellungsabschnitt 1.1 Talquerung mit Hauptbahnhof

Bau-km -0.4 -42.0 bis +0.4 +32.0

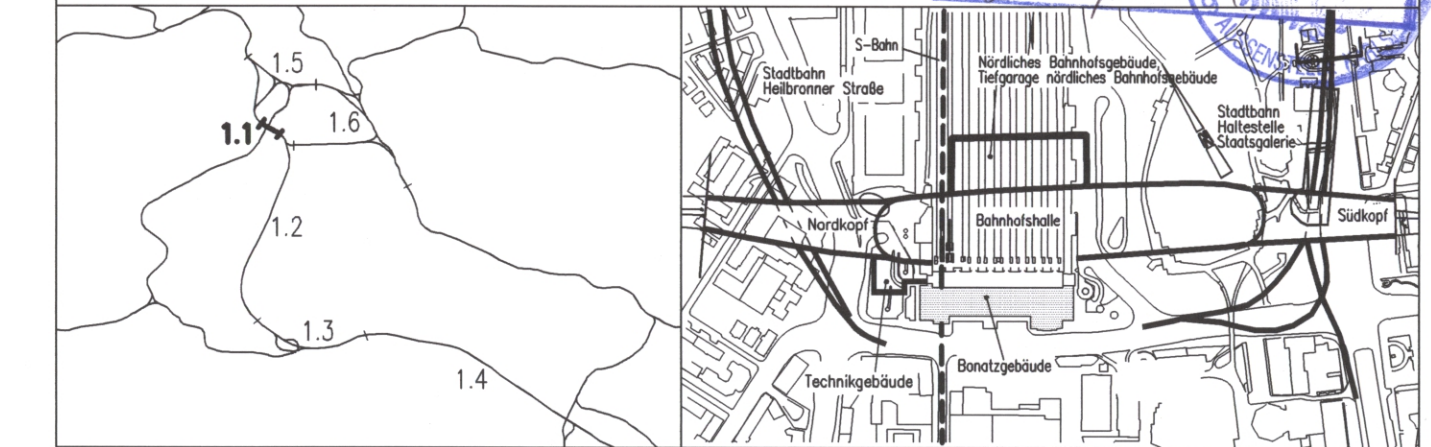

Geographische Codierung 1.1   2   5   0   0		Blattschnittcodierung 4   8   1   3   H   G   -   1   -		Organisatorische Codierung P   I   t   v   -   I   Q   C   T   -	
Auftraggeber DBProjekt GmbH Stuttgart 21 Wolframsstr. 20 70191 Stuttgart Tel. 07 11 / 2 27 85 - 0 Fax. 07 11 / 2 27 85 - 11		Projektsteuerung Drees & Sommer Intra Consult & Management GmbH Lautenschlagerstraße 2 70173 Stuttgart Tel. 07 11 / 22 29 33 - 10 Fax. 07 11 / 22 29 33 - 90		Planer - bearbeitet im Auftrag der DBProjekt GmbH Stuttgart 21 Ingenieur - Arbeitsgemeinschaft BGS Ingenieursozialist Hanauer Landstraße 135-137 60314 Frankfurt a. M. Tel. 069 / 95921 - 0 Fax. 069 / 95921 - 437	
		Boll und Partner GmbH Ettelstraße 11 70180 Stuttgart Tel. 0711 / 64954 - 0 Fax. 0711 / 64954 - 10		Stuttgart, den 10.08.2001 gez. Münzner	

Verlegung Stadtbahnhaltestelle Staatsgalerie Querschnitt km 0.9+84.55, Achse 33 Blockfuge Bestand 60/61		Gezeichnet	08/01	Friedrich																								
		Bearbeiter	08/01	Braig																								
		Geändert																										
"Urheberschutz" - Alle Rechte bei der DBProjekt GmbH Stuttgart 21		Maßstab 1:200																										
Änderungsvermerke <table border="1"> <thead> <tr> <th>Index</th> <th>Änderungen</th> <th>Datum</th> <th>Name</th> </tr> </thead> <tbody> <tr><td> </td><td> </td><td> </td><td> </td></tr> <tr><td> </td><td> </td><td> </td><td> </td></tr> <tr><td> </td><td> </td><td> </td><td> </td></tr> <tr><td> </td><td> </td><td> </td><td> </td></tr> <tr><td> </td><td> </td><td> </td><td> </td></tr> </tbody> </table>		Index	Änderungen	Datum	Name																					Freigabe DBProjekt GmbH Stuttgart 21 gez. R. Baur Datum: 24.08.2001 <b>25-09</b>		
Index	Änderungen	Datum	Name																									
Genehmigungsvermerk - Eisenbahn-Bundesamt <table border="1"> <thead> <tr> <th>Datum</th> <th>Genehmigungsvermerk</th> <th>Name</th> <th>Unterschrift</th> </tr> </thead> <tbody> <tr><td> </td><td> </td><td> </td><td> </td></tr> <tr><td> </td><td> </td><td> </td><td> </td></tr> </tbody> </table>		Datum	Genehmigungsvermerk	Name	Unterschrift									Ersatz für Plan-Nr. Phase Index Ersetzt durch Plan-Nr. Index Anlage Planfeststellungsunterlagen Anlage <b>7.7.23</b> Blatt <b>1</b> von <b>1</b>														
Datum	Genehmigungsvermerk	Name	Unterschrift																									